



HITALAGNIR: Grunnmynd hæðar 1:50

Umhverfis- og tæknisvið Uppsveita
 Yfirfarið
 18. sep. 2017
 Byggingarfulltrúi

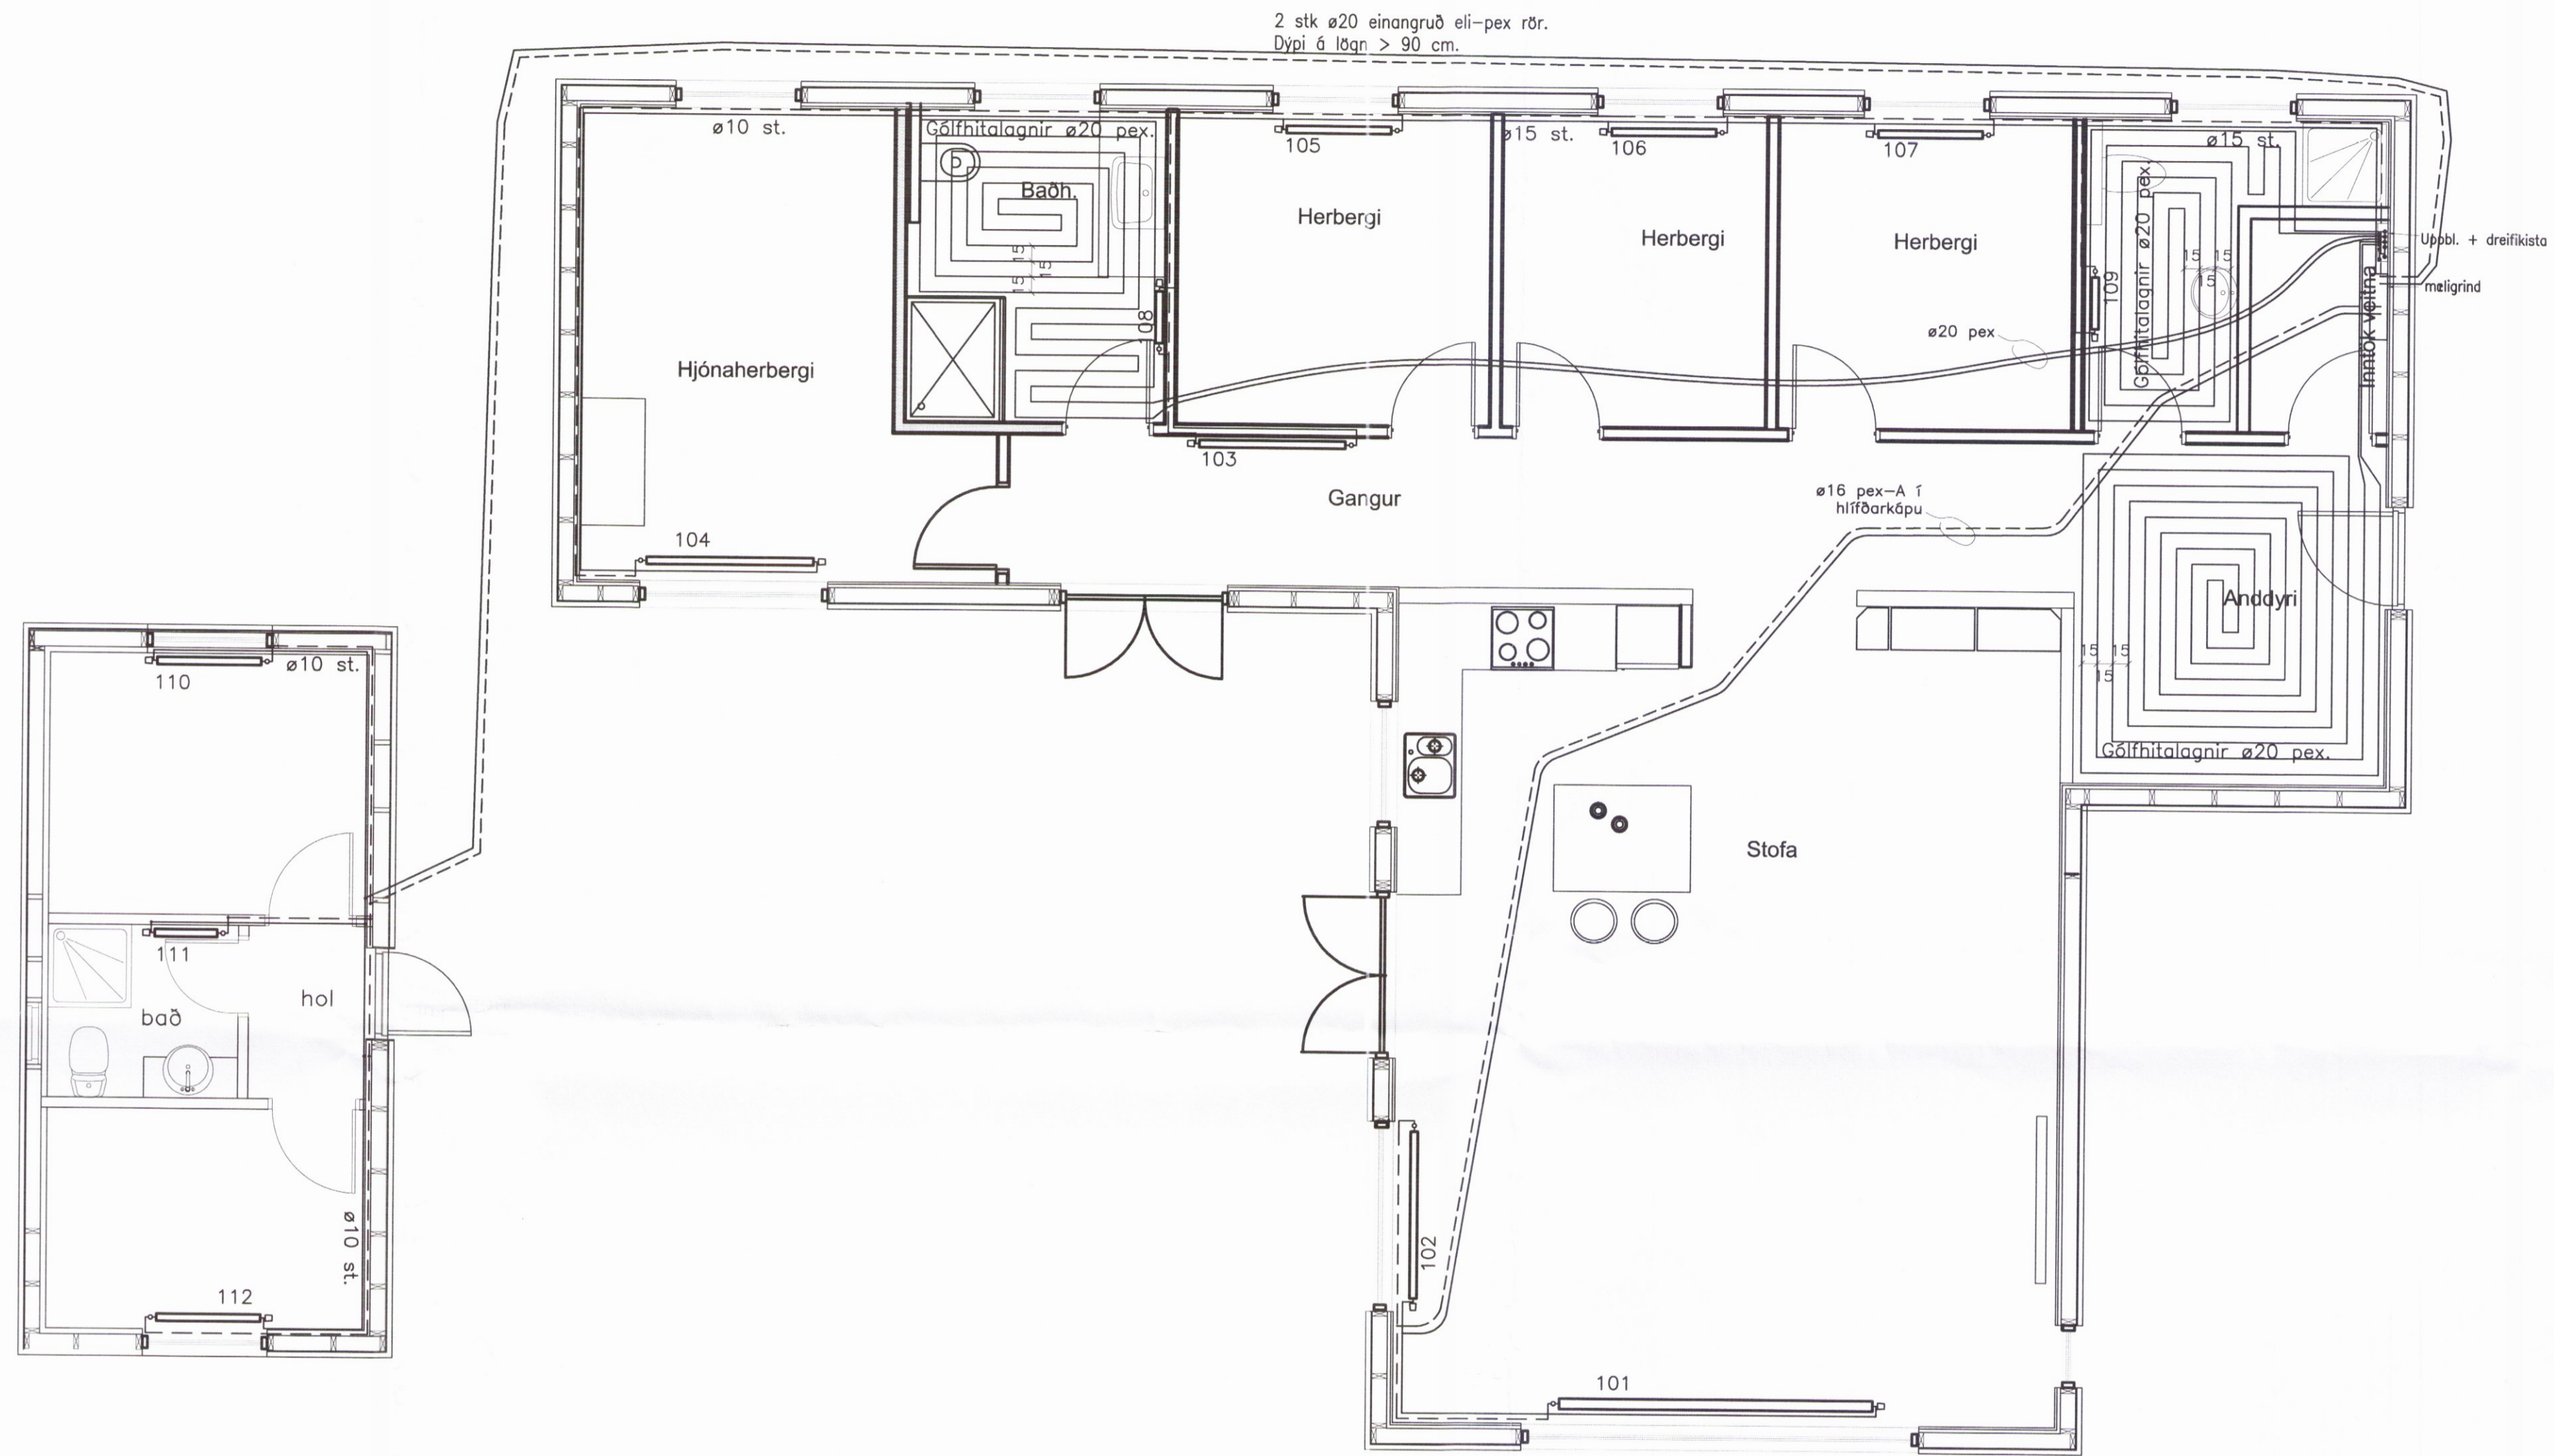

Snið í gólf. 1:10

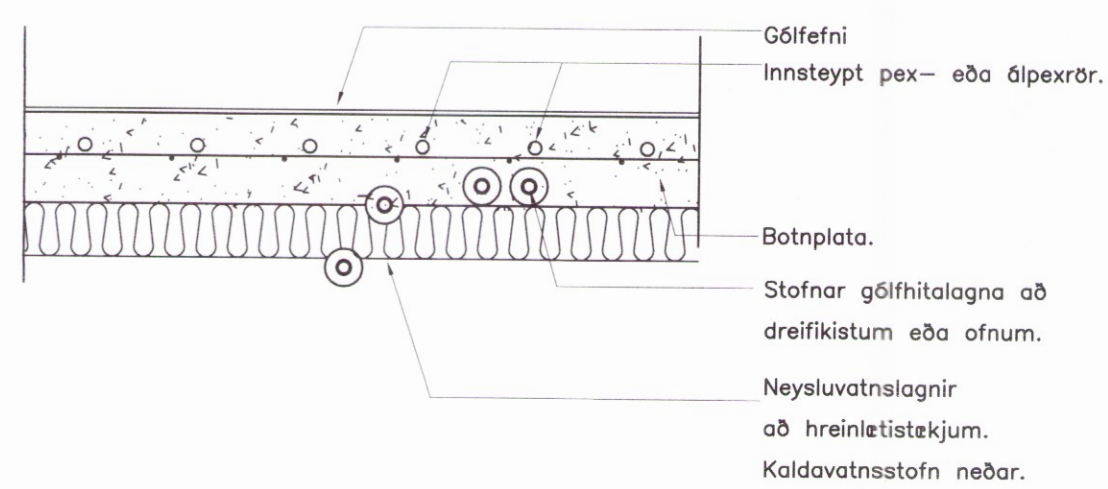

Breytingar:

TÓV TEIKNISTOFAN ÖDINSTORGI,
 VERKFRÆDISTOFA ehf.
 Öðinsgötu 7
 101 Reykjavík
 Netfang: gusi@to.is
 Sími: 510 2210

Verkefni: KIDHÖLSBRAUT 25, GRIMSNESI
 Heiti: HITALAGNIR: Grunnmynd hæðar

Hönnun:	VÍFILL ÖDDSSON kt. 101237-3629	VERKFRÆDINGUR FVFI - FRV
	GÚSTAF VÍFLUSSON kt. 231163-5069	VERKFRÆDINGUR FVFI
	KRISTJAN S. GUDMUNDSSON kt. 070254-5819	VERKFRÆDINGUR FVFI

Áritun aðalhönnuðar: *Ólafur 2934*

M. 1:50
 R. G.V.
 T. G.V./I.V.
 Dags. Apríl 2017. Nr. 1672-4-2.