


# HITALAGNIR: Rúmmynd 1:50

Umhverfs- og tæknisvið Uppsveita  
**Yfirfarið**  
 18. Sep. 2017  
 Byggingarfulltrúi

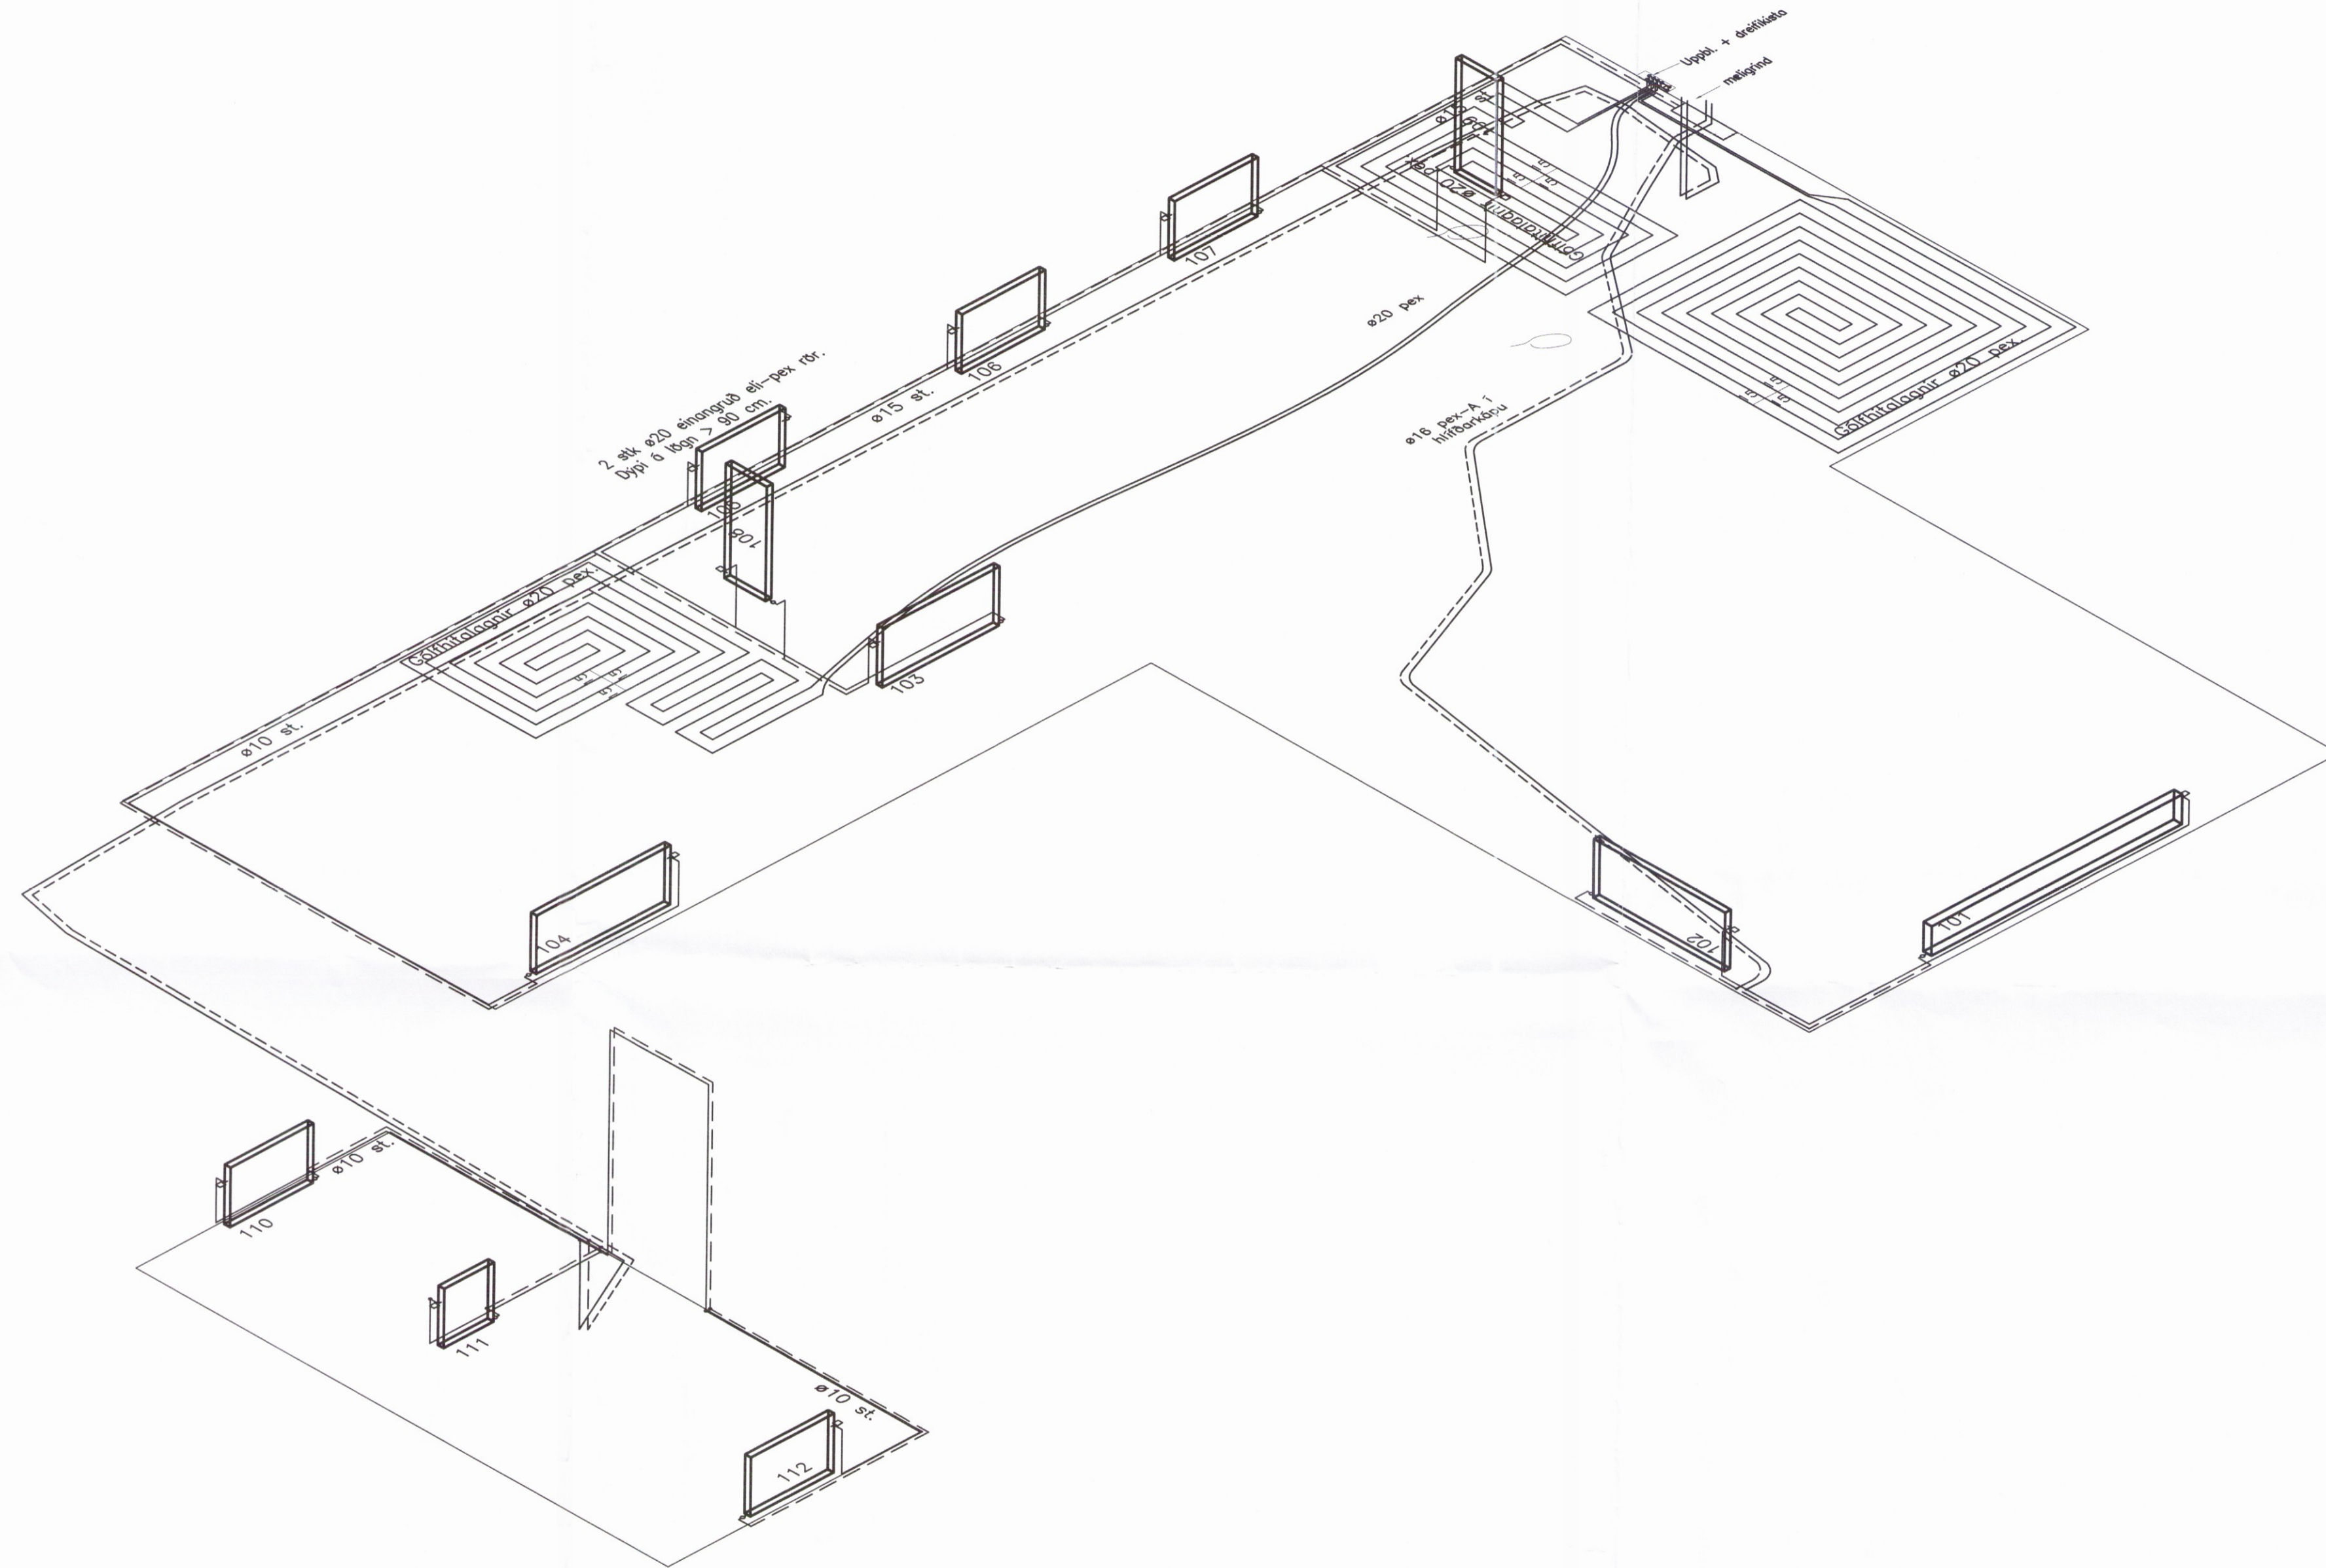

Rými	Staður	Ofn nr.	Varmatap W	Valin ofnagerð Varyl- ofnar eða sambæril.	Valin lengd cm	Valin hitaafk. $\Delta T=40^{\circ}C$ W	Tenging	Ofnstútar mm	Hæð yfir endanlegu gólfi cm	Ofnloki gerð
	Stofa	101	4,600	C22 h=30	3,000	2,409	AD	10	10	Framrásarl.
	Stofa	102		C22 h=60	1,600	2,243	AD	10	10	Framrásarl.
	Gangur	103	1,260	B21 h=60	1,400	1,440	AD	10	10	Framrásarl.
	Hjónaherbergi	104	1,250	B21 h=60	1,400	1,440	AD	10	10	Framrásarl.
	Herbergi	105	900	B21 h=60	900	930	AD	10	10	Framrásarl.
	Herbergi	106	760	B21 h=60	900	930	AD	10	10	Framrásarl.
	Herbergi	107	840	B21 h=60	900	930	AD	10	10	Framrásarl.
	Bað	108	740	Handklæðaofn	50	400	BD	10	60	Framrásarl.
	Bað	109	560	Handklæðaofn	50	400	BD	10	60	Bakrásarl.
	Herbergi	110	760	11A h=60	1000	734	AD	10	10	Framrásarl.
	Bað	111	300	11A h=60	600	440	AD	10	10	Framrásarl.
	Herbergi	112	640	11A h=60	1000	734	AD	10	10	Framrásarl.
Samtals 1 hæð			12,610		tals 1 hæð 13,030		W			

Breytingar:  
 \_\_\_\_\_  
 \_\_\_\_\_  
 \_\_\_\_\_  
 \_\_\_\_\_  
 \_\_\_\_\_

**TÓV** TEIKNISTOFAN ODINSTORGI,  
 VERKFRÉDISTOFA ehf.  
 Óðinsgötu 7  
 101 Reykjavík  
 Netfang: gusti@to.is  
 Sími: 510 2210

Verkfæni: KIDHÓLSBRAUT 25, GRÍMSNESI  
 Heiti: HITALAGNIR: Rúmmynd og ofnaskrá

Hönnun: VÍFILL ODDSSON  
 kt. 101237-3628  
 GUSTAF PÁLSSON  
 kt. 1163-5069  
 KRISTJÁN S. GUDMUNDSSON  
 kt. 070254-5819

VERKFRÉDINGUR  
 FVFI - FRV  
 VERKFRÉDINGUR  
 FVFI  
 VERKFRÉDINGUR  
 FVFI

Áritun aðalhönnuðar: *[Signature]*

M. 1:50  
 R. G.V.  
 T. G.V./I.V.  
 Dags. Apríl 2017. Nr. 1672-4-3.

2935