


Umhverfis- og tæknisvið
Uppsveita
20. feb. 2019
MÖTTEKID
Dino Sj

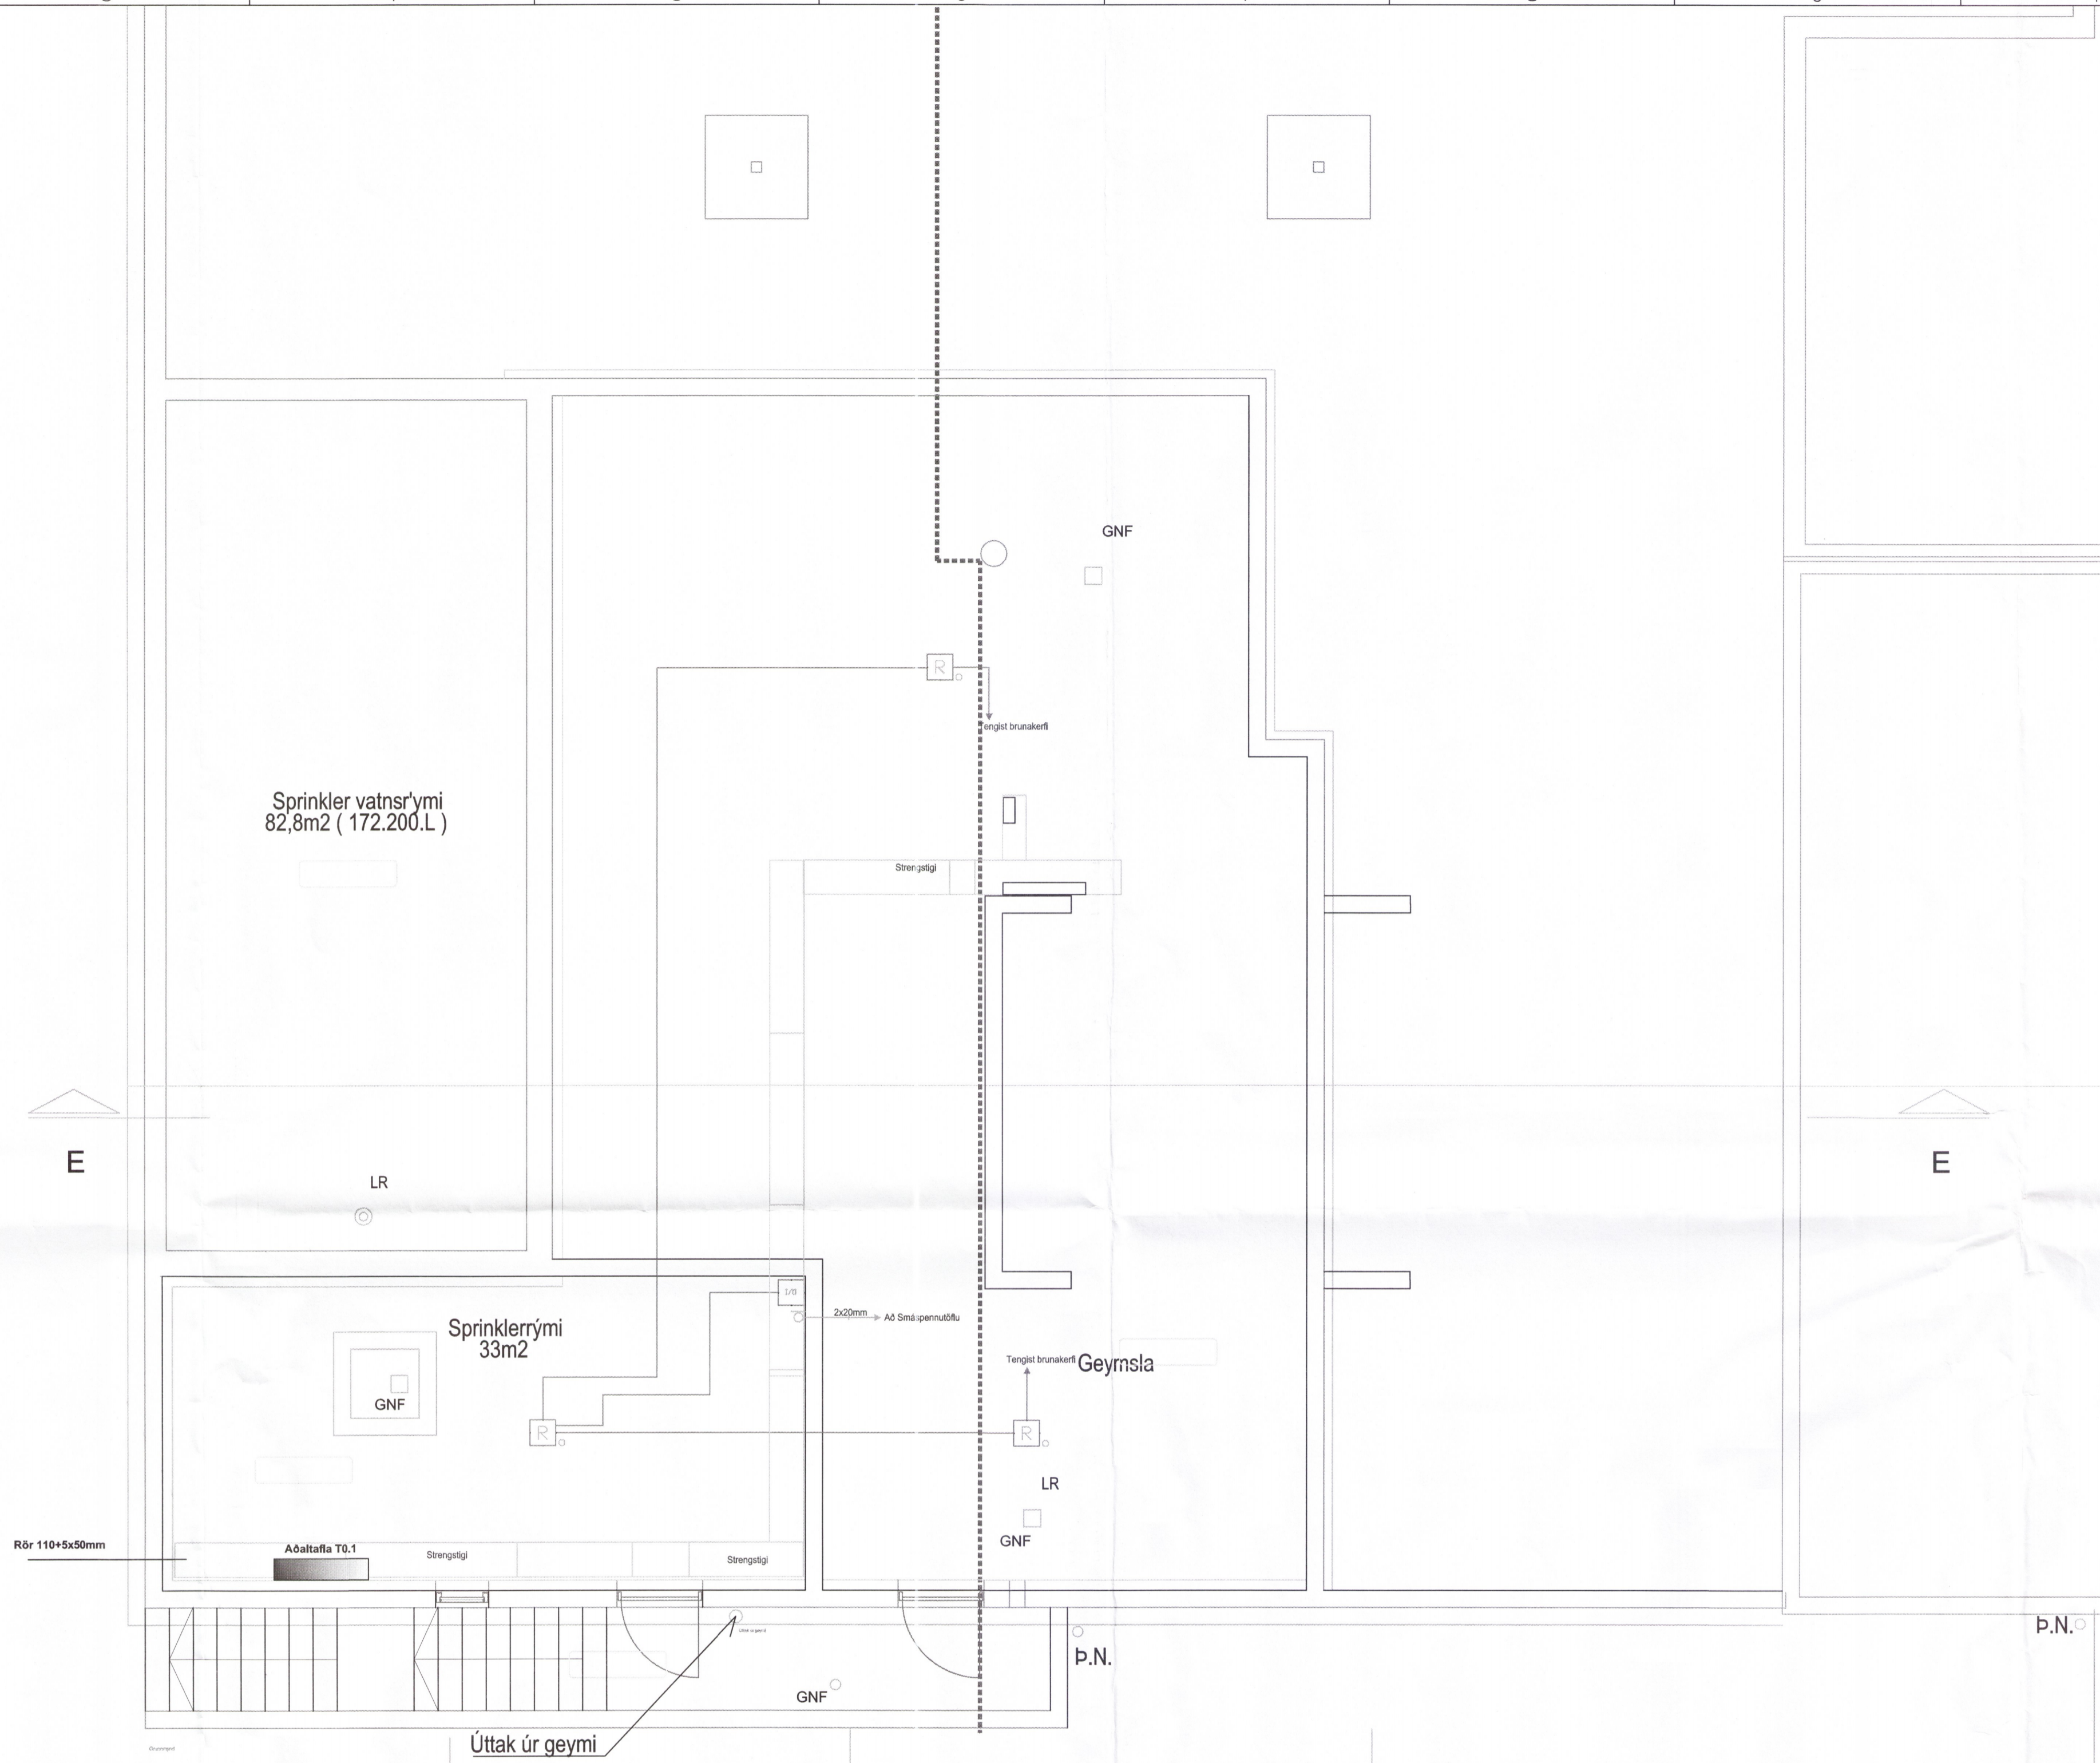

Raflagnateikningar

Þreytt
Þreytt
Þreytt

Raflax

Sigurður Sigurðsson
k.t. 181061-2439
sími 5672099 gsm: 8962099
Gullstaðir 64 112 Reykjavík
enlli raflax@raflax.is

Verkhelti
Veitingahús Gullfoss
Áfangi 3 1 hæð, Smáspenna

Telning 2 af 6

skv: 1:50 dags: 02. maí, 2018
hannaði: *Suþla* teiknaði: SS
nafn:

2940-19