

FRÁRENNISLAGNIR - SKÝRINGAR:

- Skolplögn
- - - - - Regnvatnslögn
- - - - - Jarðvatnslögn
- - - - - Kaldavatnsheimæð
- ~ ~ ~ Vatnslás
- Stútur í gólfi
- Fallpípa
- Leiðsla upp (PU)
- Leiðsla niður (PN)
- ↕ Gólfkóti á frágengnu gólfi 00,00 mys
- K= 00,00 m Renniskóti í lögn 00,00 mys
- BK= 00,00 m Botnkóti (t.d. í brunnotni og í sandfangi) 00,00 mys
- PU Táknar pípu sem fer upp á næstu hæð
- PN Táknar pípu sem fer niður á næstu hæð
- Ø 160 PP 10% Fráveitulögn úr PP Polypropylen (Múffað), 160 mm að utanmáli með 10 mm/m halla
- Ø 160 Pvc 20% Fráveitulögn úr Polyvínýlklóríð, 160 mm að utanmáli með 20 mm/m halla
- DN 150 J 20% Fráveitulögn úr steypujámi, 150 mm að innanmáli með 20 mm/m halla

- VL Við loft
- ST Pípur úr steinsteypu
- PVC Pípur úr Polyvínýlklóríð
- PP Pípur úr Polypropylen með múffu samsetningum
- PEH Pípur úr Polyethylen með spegilsöðnum samskeytum
- PPDW Pípur úr Polypropylen með styrktum veggjum
- J Pípa úr steypujámi

- |     |                         |    |                 |
|-----|-------------------------|----|-----------------|
| HL  | Handlaug                | GN | Gólfniðurfall   |
| VS  | Vatnssalerni            | NF | Niðurfall       |
| SB  | Steypubað               | PN | Þakniðurfall    |
| EV  | Eldhúsvaskur            | SN | Svalarniðurfall |
| SV  | Skolvaskur              | VL | Vatnslás        |
| RV  | Ræstivaskur             | BR | Brunnur         |
| UP  | Uppvottavél             | HR | Hreinsistútur   |
| GNG | Gegnumstreymisniðurfall | PV | Pvottavél       |
| PS  | Þvagskál                | DB | Drykkjarbrunnur |

Frárennsli:

Þar sem halla lagna er ekki getið skal hann vera á bilinu 10% - 200%.  
 Grafíð skal fyrir lögnum niður á frostfritt dýpi. Umhverfis allar lagnir í jörðu komi þjappað sandlag. Staðsetning stúta fyrir hreinlætistæki skal aðlaga þeim tækjum sem valin eru.


Skoðunarbrunnar  
 K=116,00  
 BK= 115,50

Að rotþró

Rotþró

Allar stærðir eru í metrum talið

07 Grunnmynd Sérupprættir Frárennsli Mhl. 1  
 1 : 50

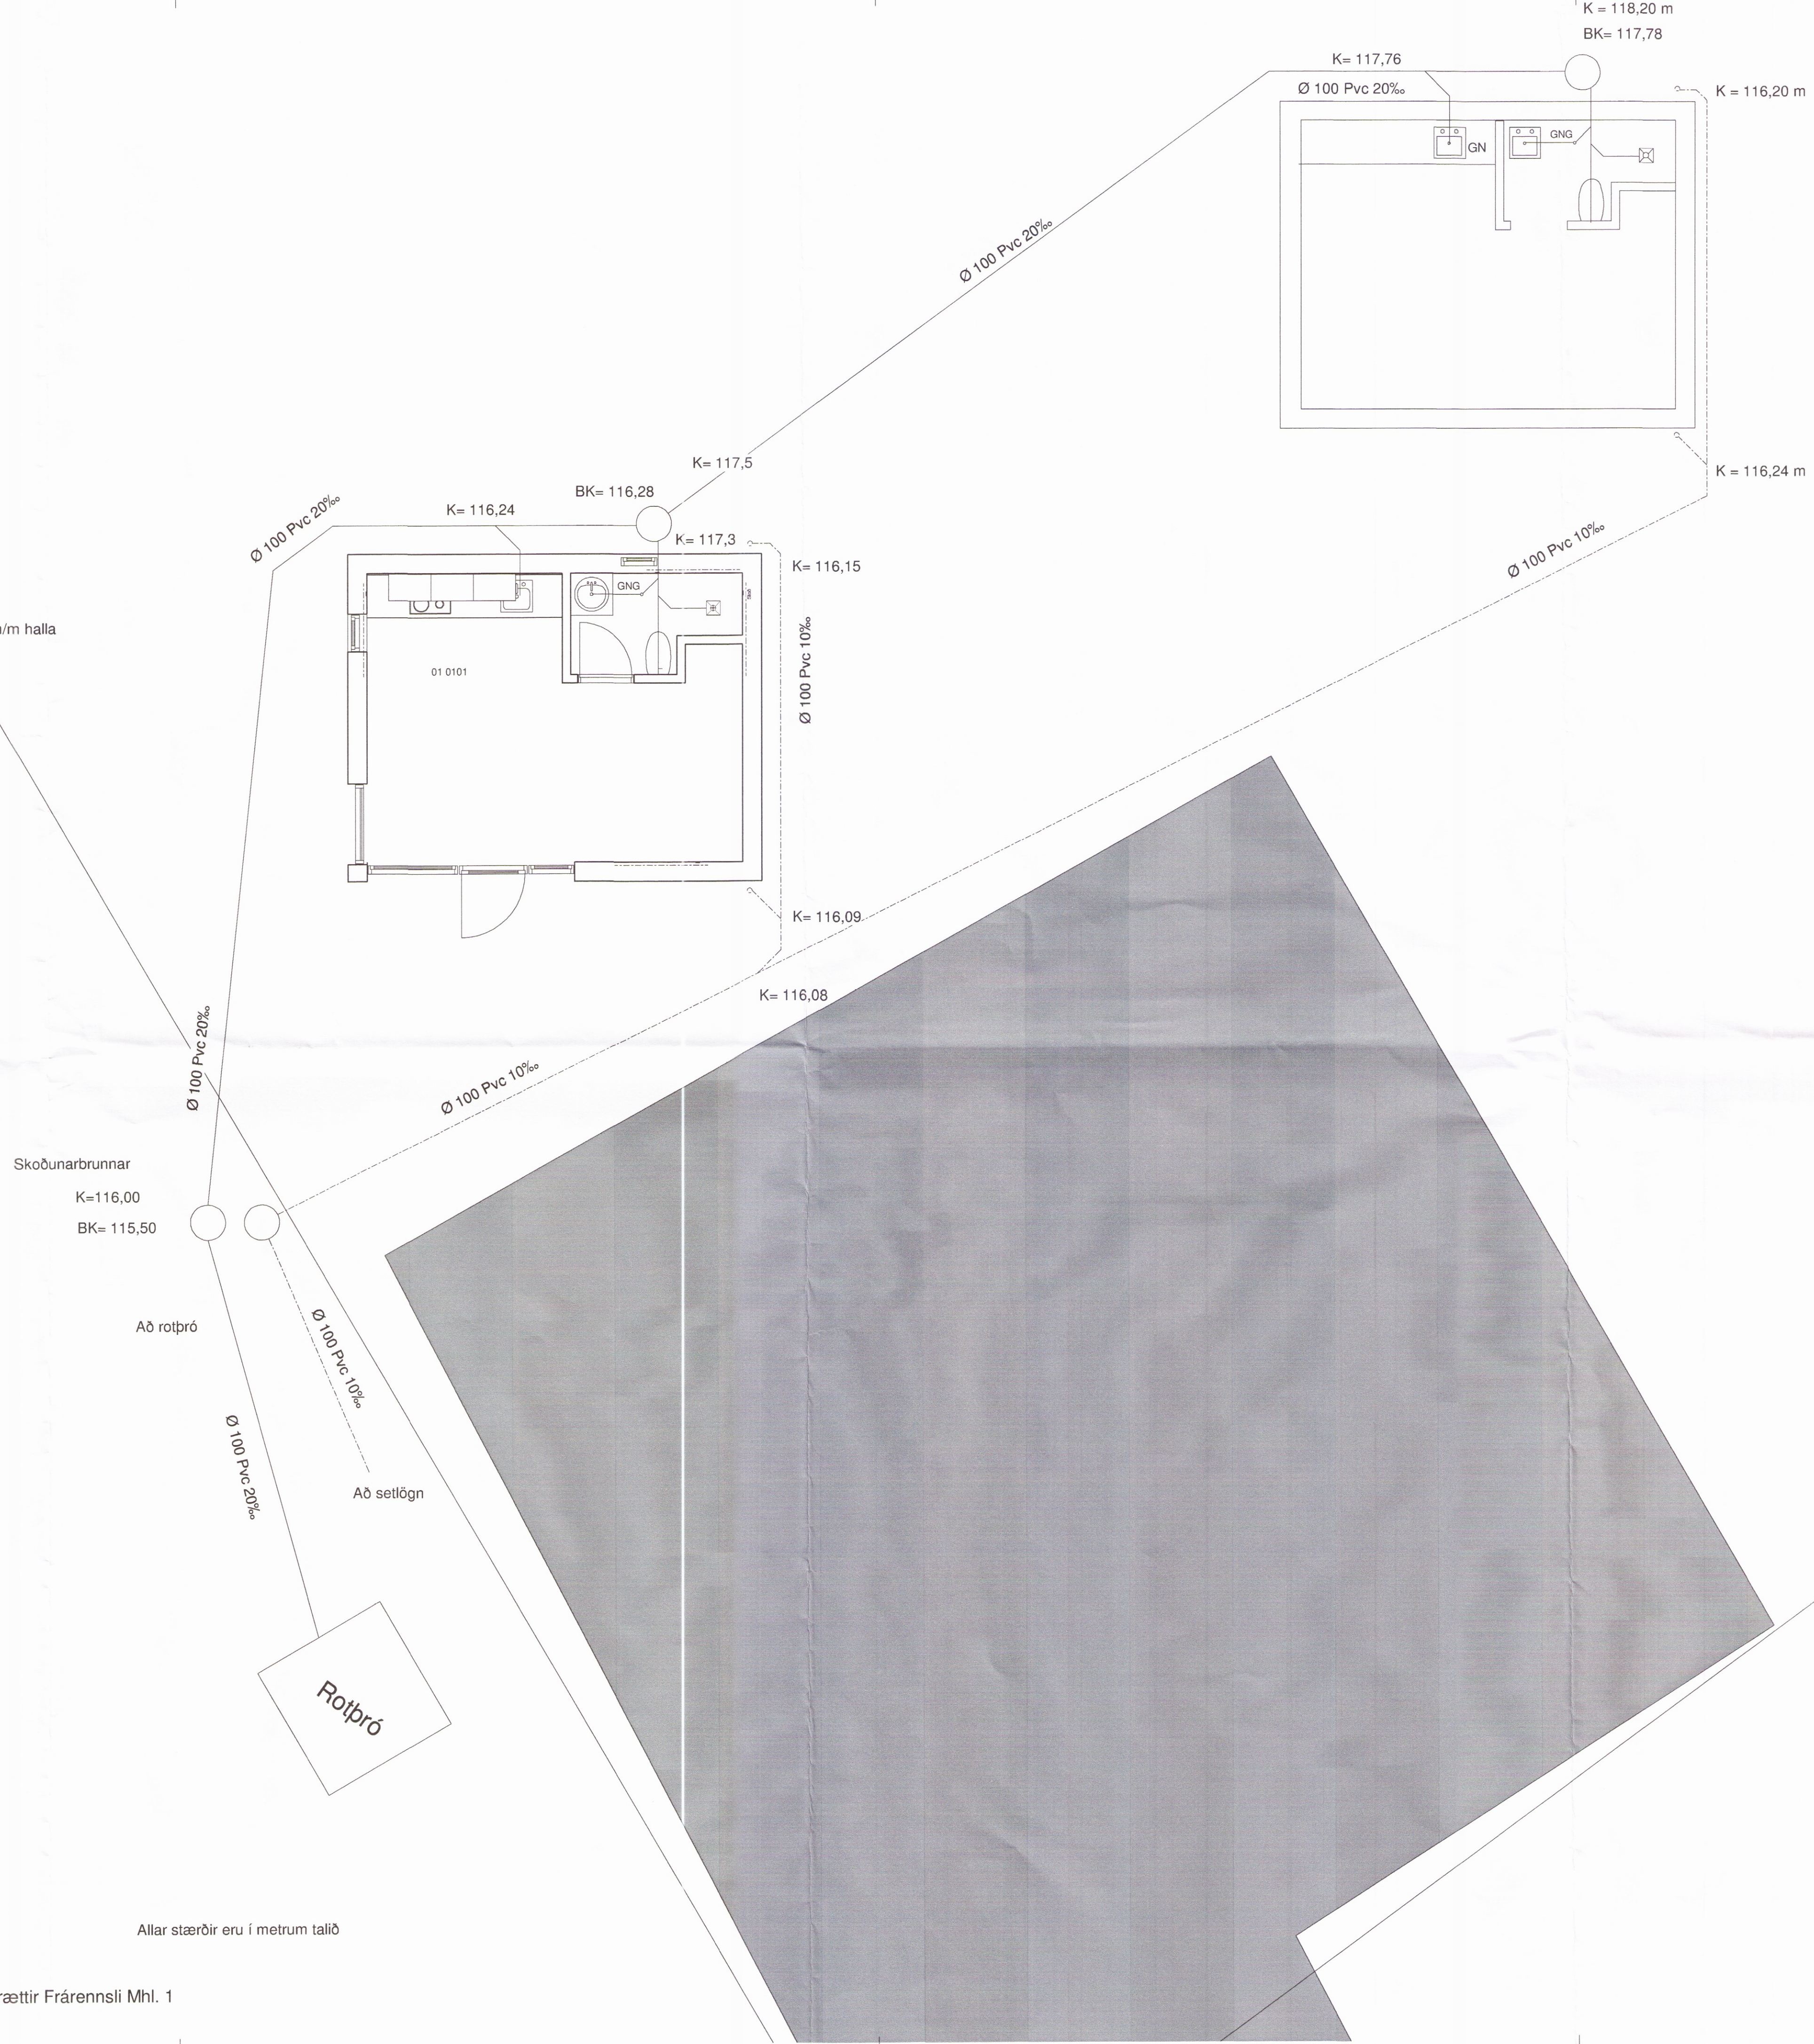

VERK -  
 05-07-17-01-301 A1



Hamar & Strik ehf  
 Kt: 710715-0840  
 Brandshús 6  
 801 Selfoss  
 S: 696-3720 / 691-3720  
 hamarogstrik@gmail.com

|               |   |
|---------------|---|
| Verkefni:     | Dalabyggð 1                               |
| Verklut:      | Frárennsli mhl. 1 og mhl. 2               |
| Landnr:       | 200949 Staðgreinir: 8710-1-66100010       |
| Teiknað af:   | Lilja Ómarsdóttir                         |
| Kt:           | 010578-3889                               |
| Yfirfarið af: | 2969                                      |
| Hönnuður:     | Sigurður U. Sigurðsson <i>Sigill Sig.</i> |
| Kt:           | 290772-4279                               |
| Dags:         | 07/09/17                                  |
| Kvarði:       | 1:100                                     |
| Verknúmer:    | 05-07-17-01                               |

VERK -  
 05-07-17-01-301 A1