


# Deiliteikning A

Umhverfis- og tæknisvið Uppsveita  
**Yfirfarið**  
 25 SEP 2017  
*Rúni Þor*  
 Byggingarfulltrúi

Útloftun fyrir ofan einangrun á göflum er umframloftun við lágmarkskröfur byggingareglugerðar. Loftunin fer um op í krossvið 250 x 250 mm með flugneti sem opnast inn í loftunarbilið í útveggjaklæðningu og gefur um 40.000 mm<sup>2</sup> viðbótarloftun.

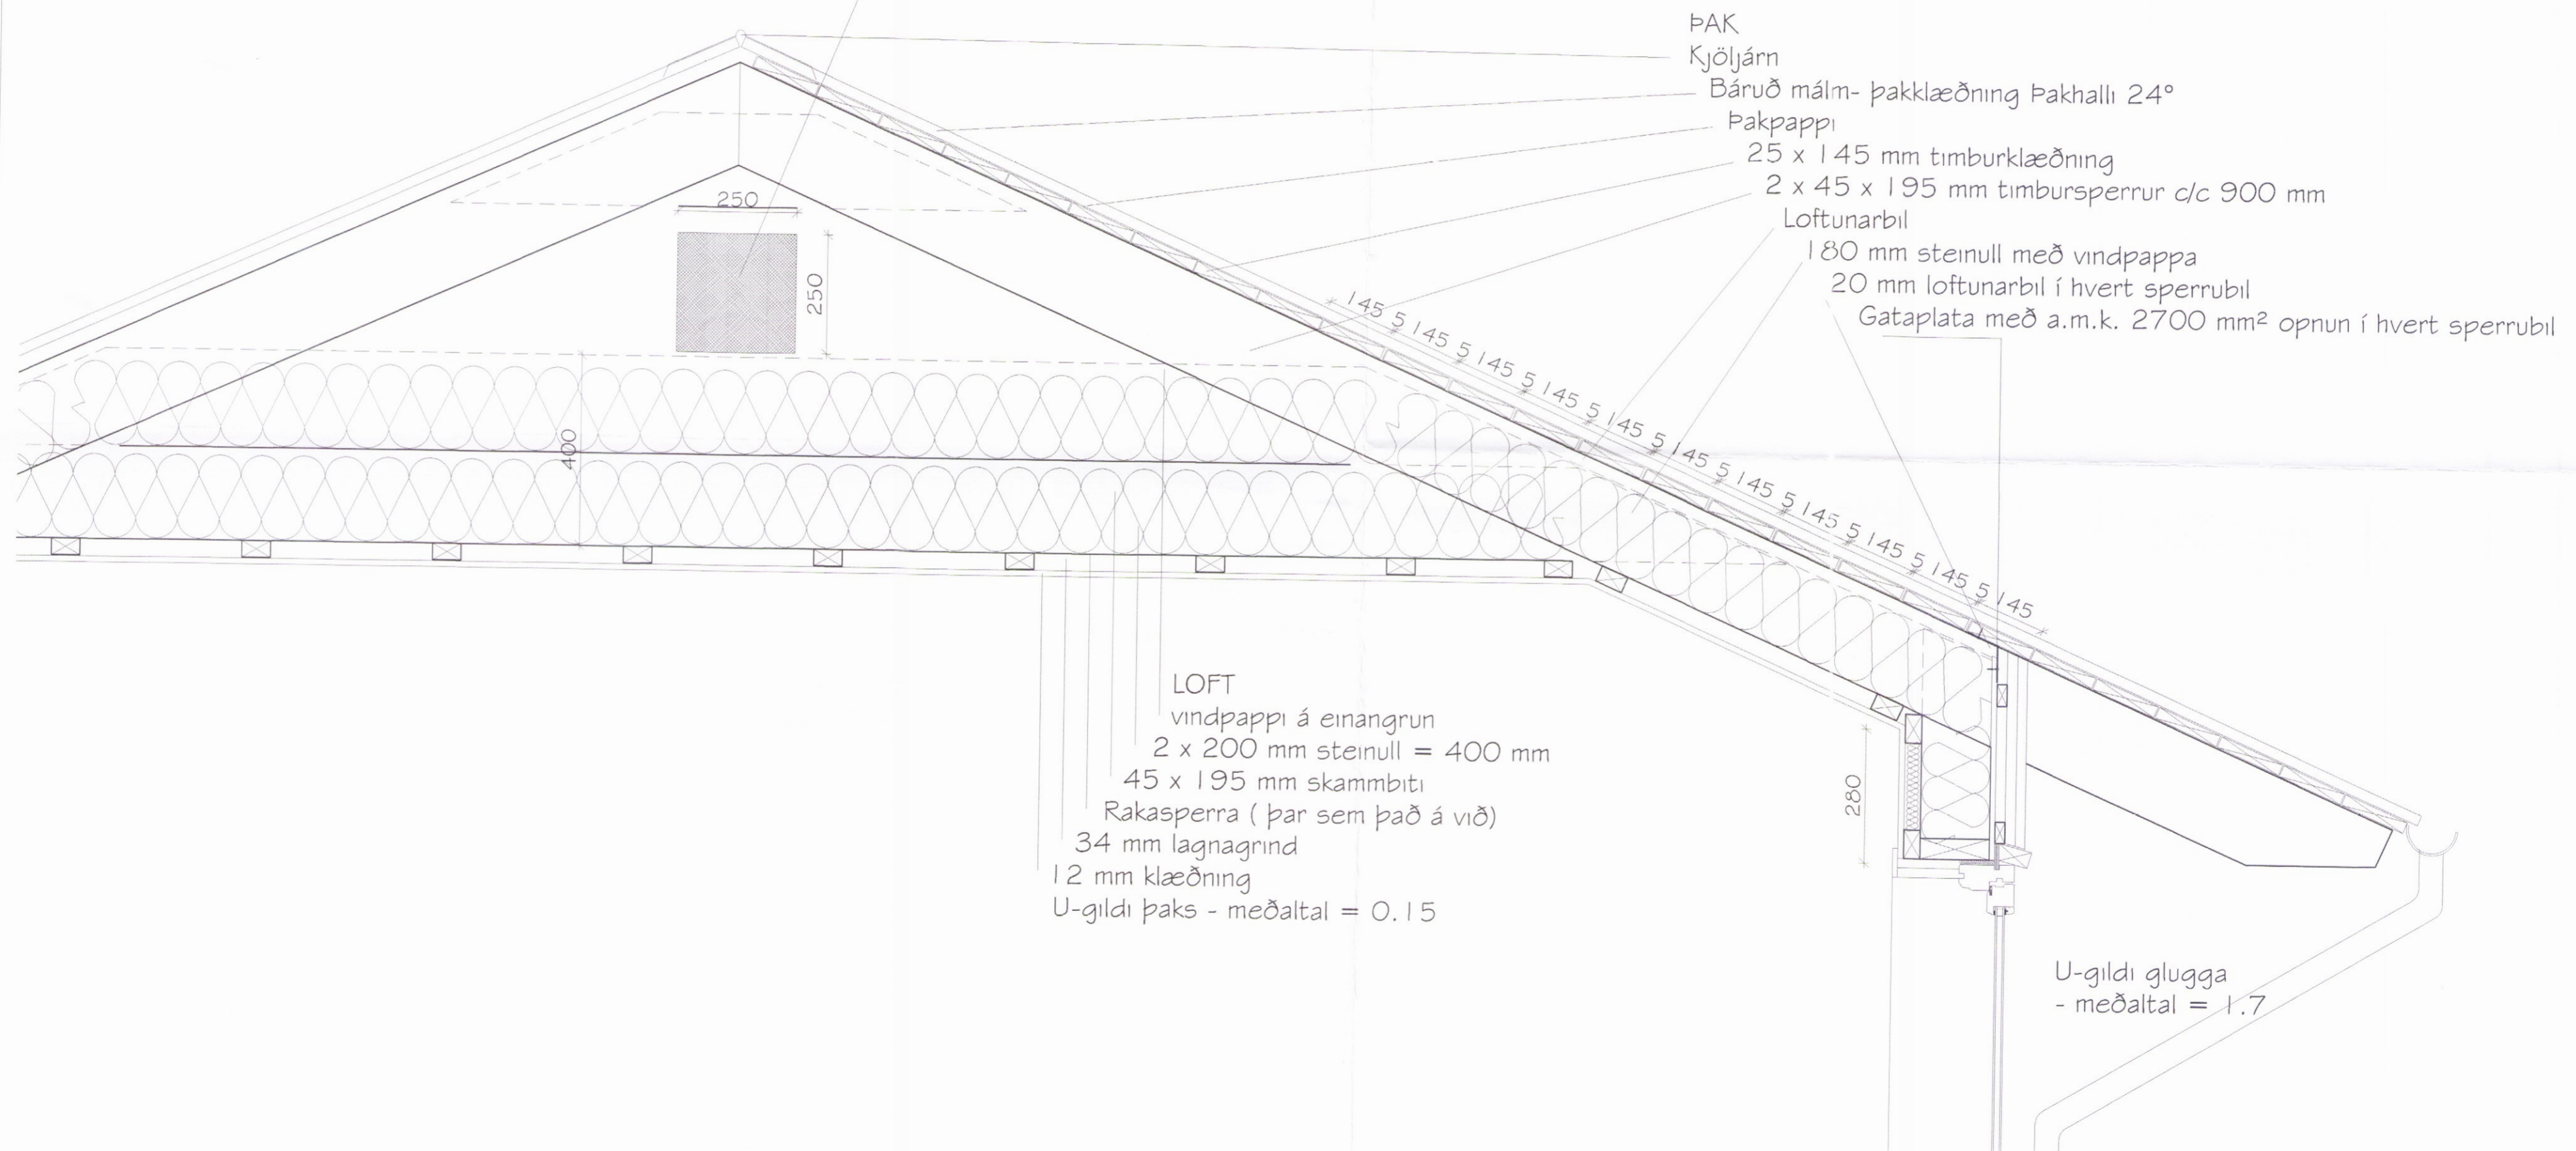

**LOFT**  
 vindpappi á einangrun  
 2 x 200 mm steinull = 400 mm  
 45 x 195 mm skambiti  
 Rakasperra (þar sem það á við)  
 34 mm lagnagrind  
 12 mm klæðning  
 U-gildi þaks - meðaltal = 0.15

U-gildi glugga  
 - meðaltal = 1.7

Háholt 3, Holtahverfi, Bláskógabyggð - Mhl 01  
 Frístundahús úr timbri - landnr.: 194572 **2986**  
 Deiliteikning

Tekniágrind	Séruppdráttur	Land nr.	194572	Mhl.	01	Verk nr.	SUM-17-19
Staðgreinir	8721-1-37300030	Tekni nr.	GIMMHÓI	Tekni nr.	3.03	Útgáfa	A
Planab	MHÓI	Dágn.	27. júlí 2017	Undirtekið	<i>M. Stofa</i>		
Kvarð.	1:10 A2	Magnús H Ólafsson arkitekt FAÍ 150550-4759 mark@isholf.is		MarkSTOFA ehf. Merkigerði 18, 300 Akranes - s. 4314210 8922002			