
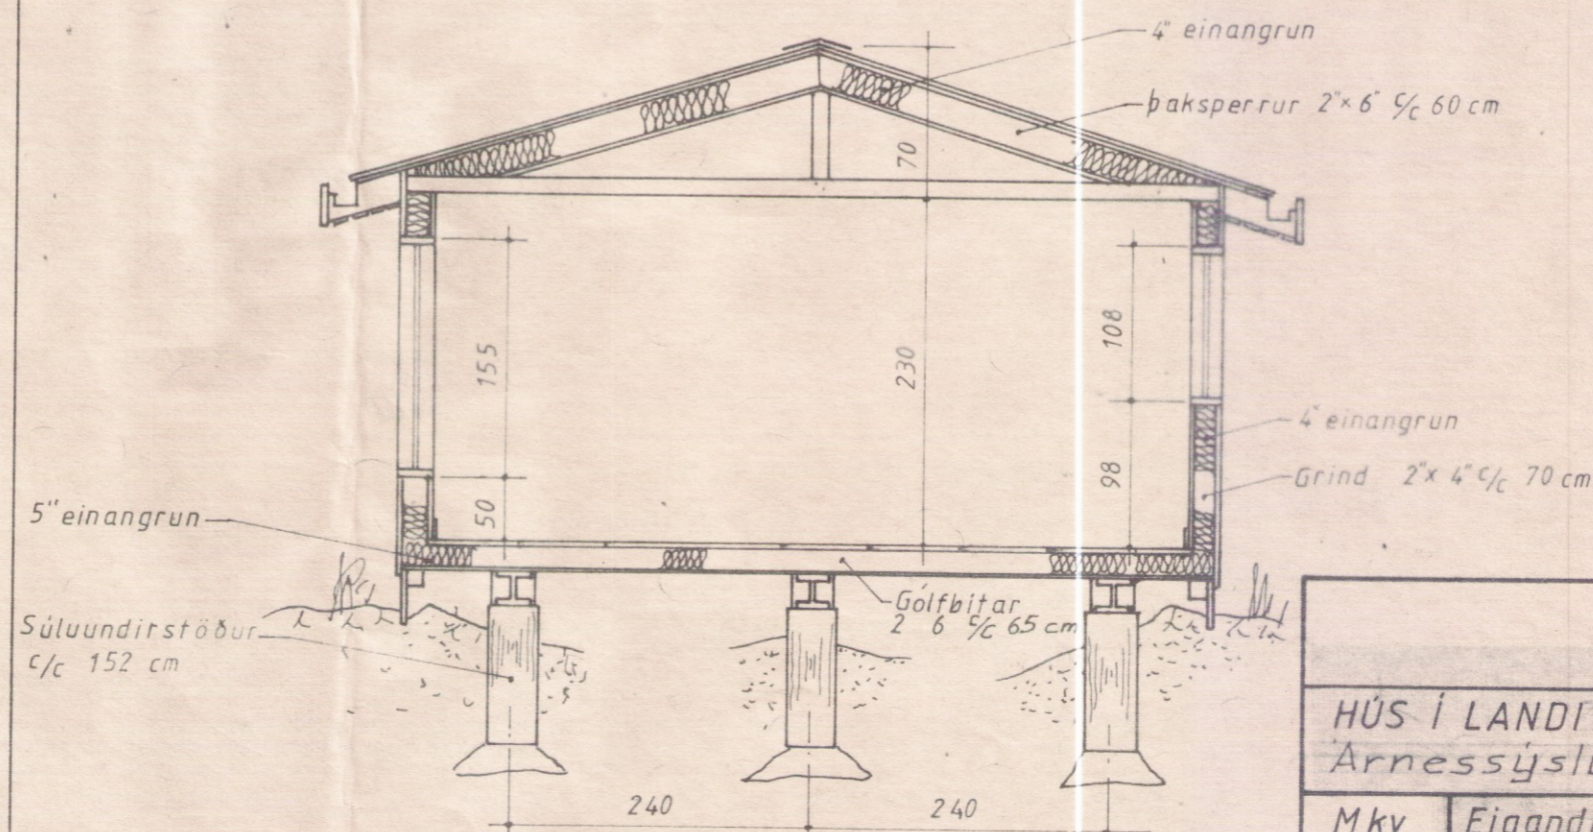
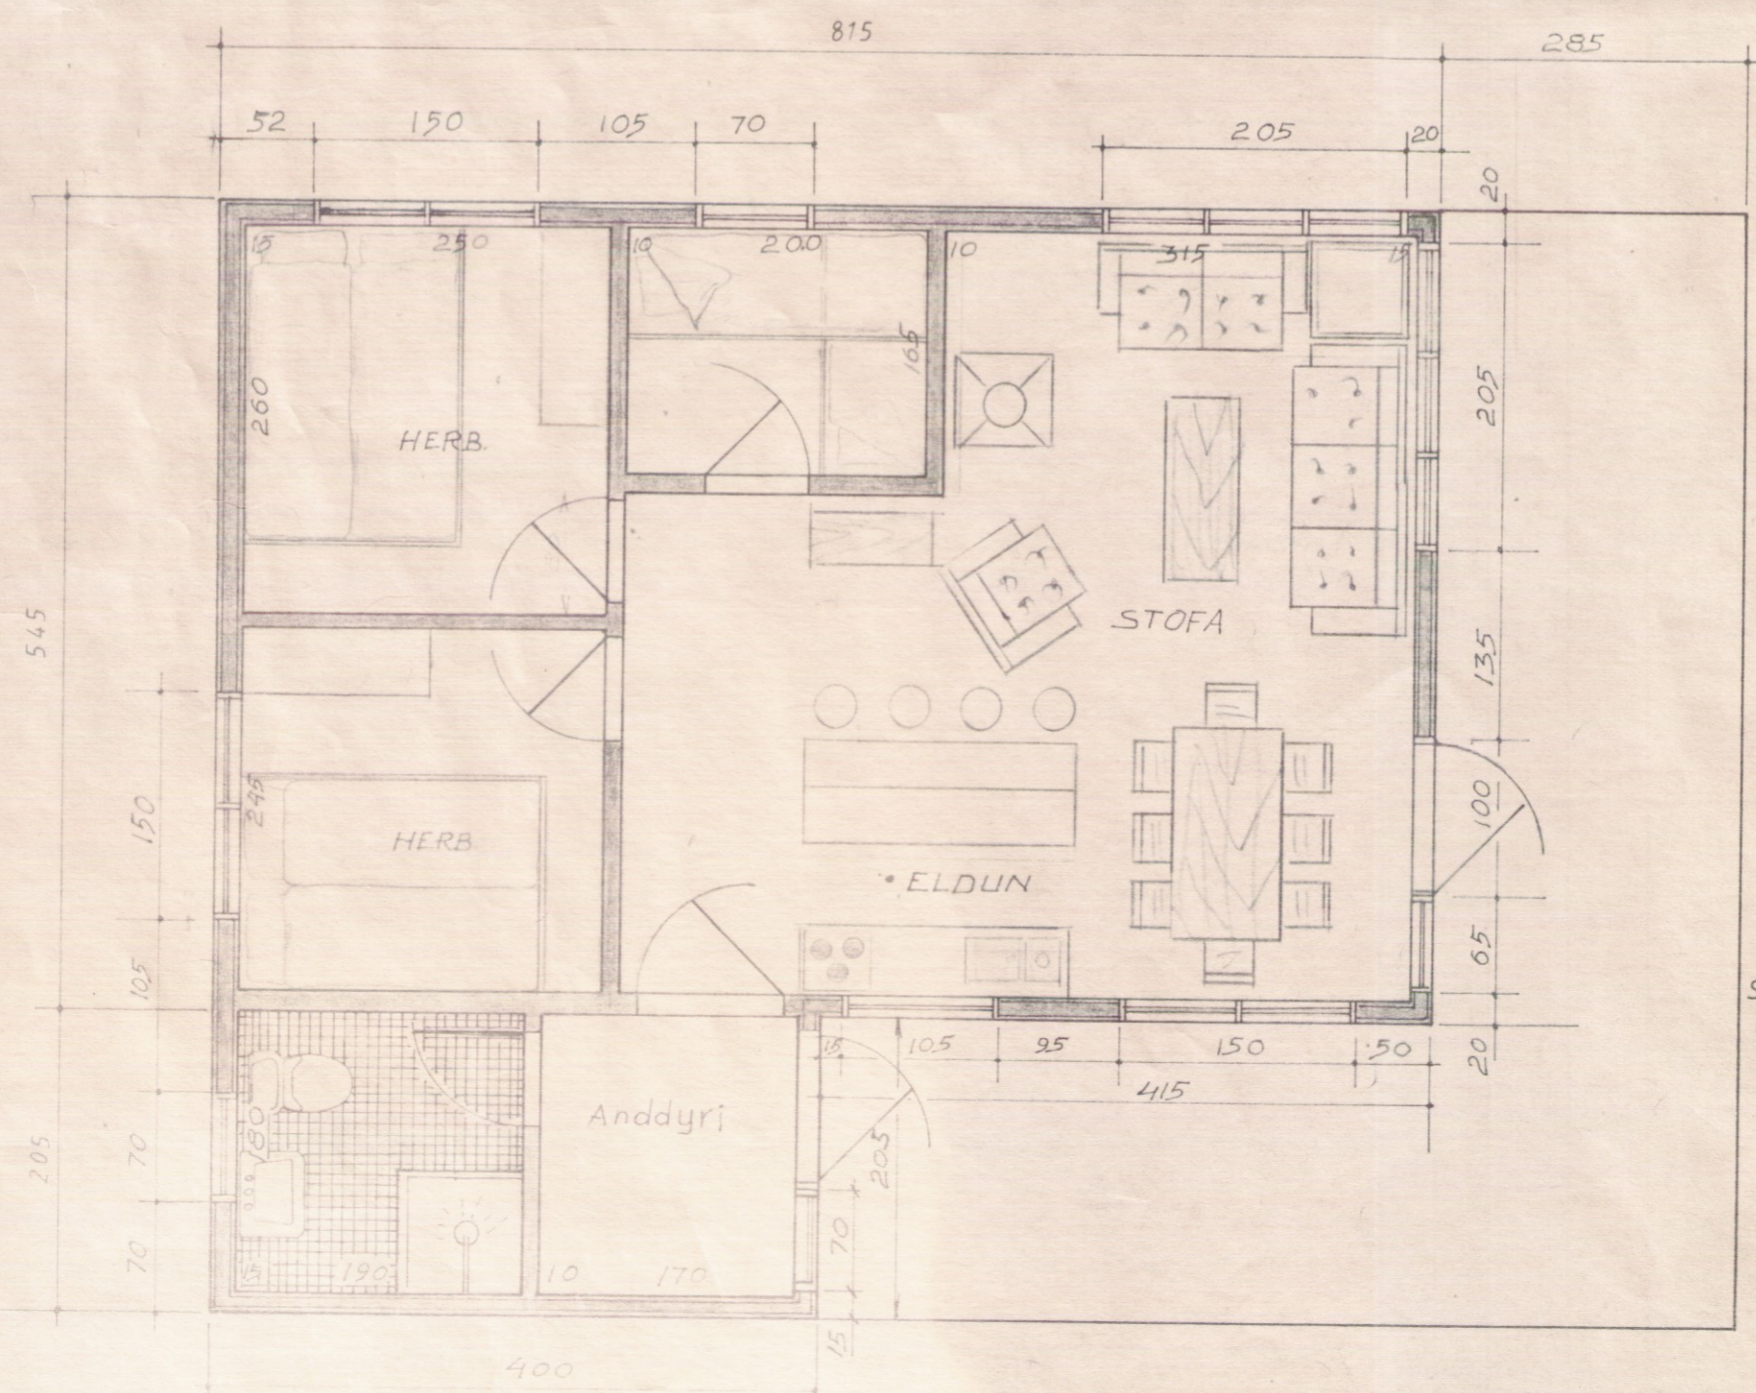
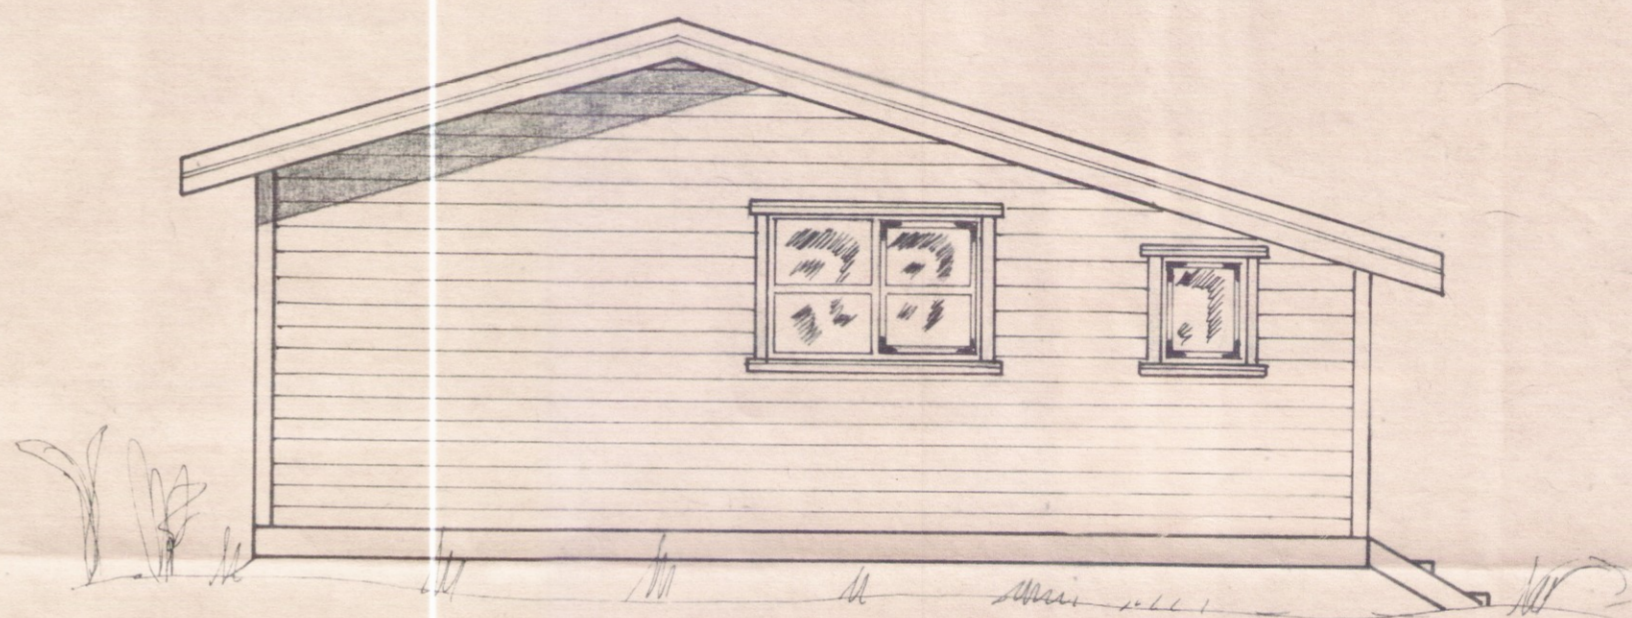
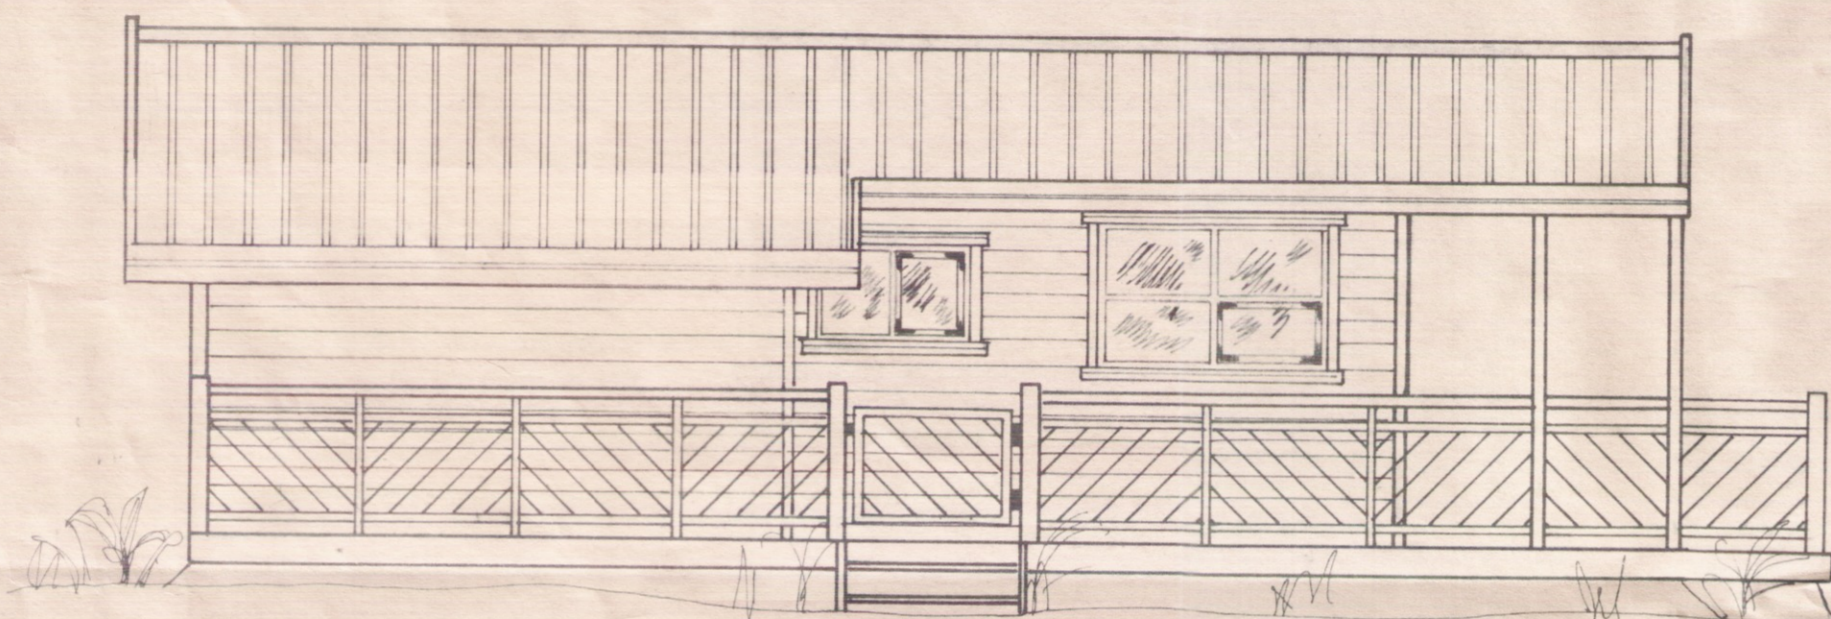
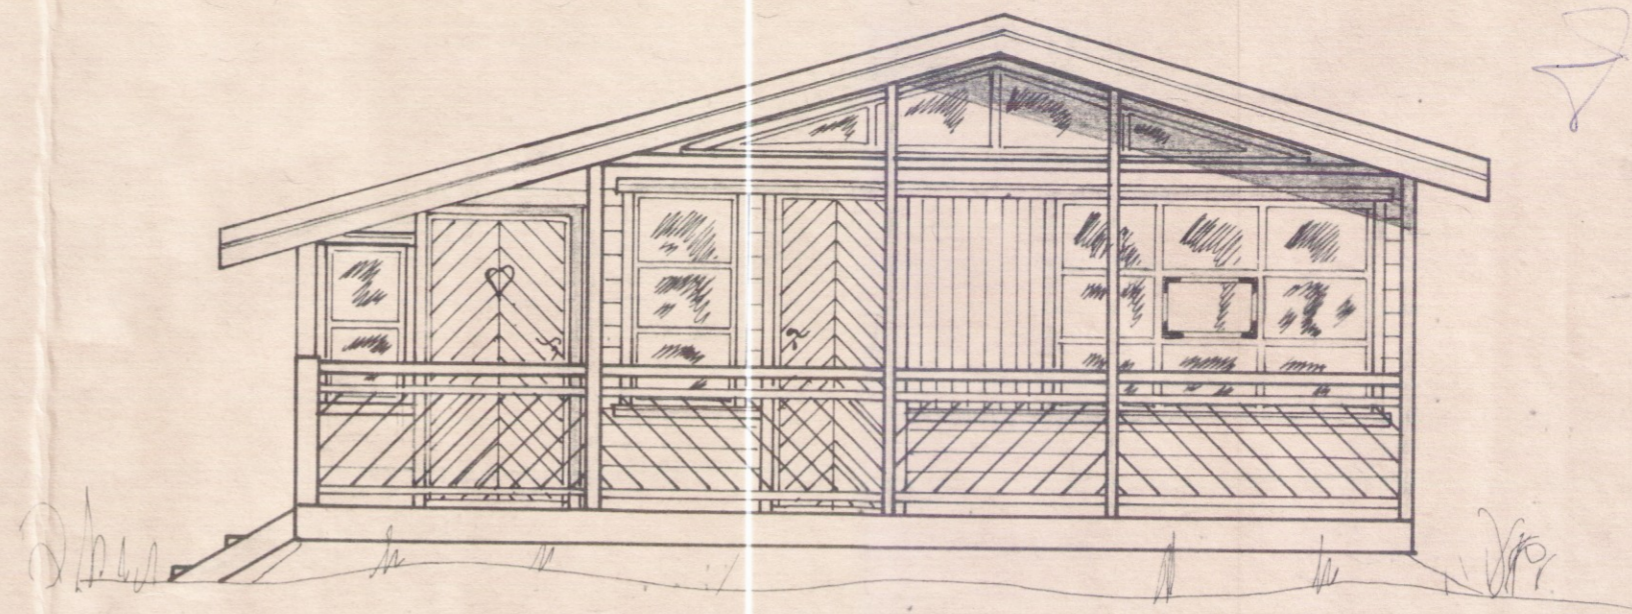


31-2
 Jón Þorsteinsson
 030833-3769

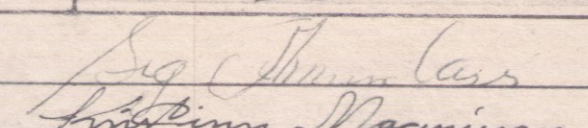

Gerð _____ 019
 Stærð _____ 50 m²
 Verönd _____ 28 m²
 Rúmmál _____ 138 m³

TEIKNIVANGUR		29
HÚS Í LANDI Skálmholts, Villingarholtshr. Arnessýslu, Merkurlaut 26 Lóðarstærð 0,56 ha		
Mkv 1:50	Eigandi Margrét Asgeirsdóttir Kt 150656-4869 Vesturási 56 110 Reykjavík	Dags 9.9.95 T. KM R. SA
 Jón Þorsteinsson		Nr. 019