


ÚTGÁFUFERILL


NÚMÉR:	DAGS:	SKÝRINGAR:	HANNAÐ:
V1	13.07.2017	VERKTEIKNING	BIO/PB
DAGS UNDIRSKRIFTAR:		NAFN OG KT. SAMRÆMINGARHÖNNUNAR:	
UNDIRSKRIFT SAMRÆMINGARHÖNNUNAR:			

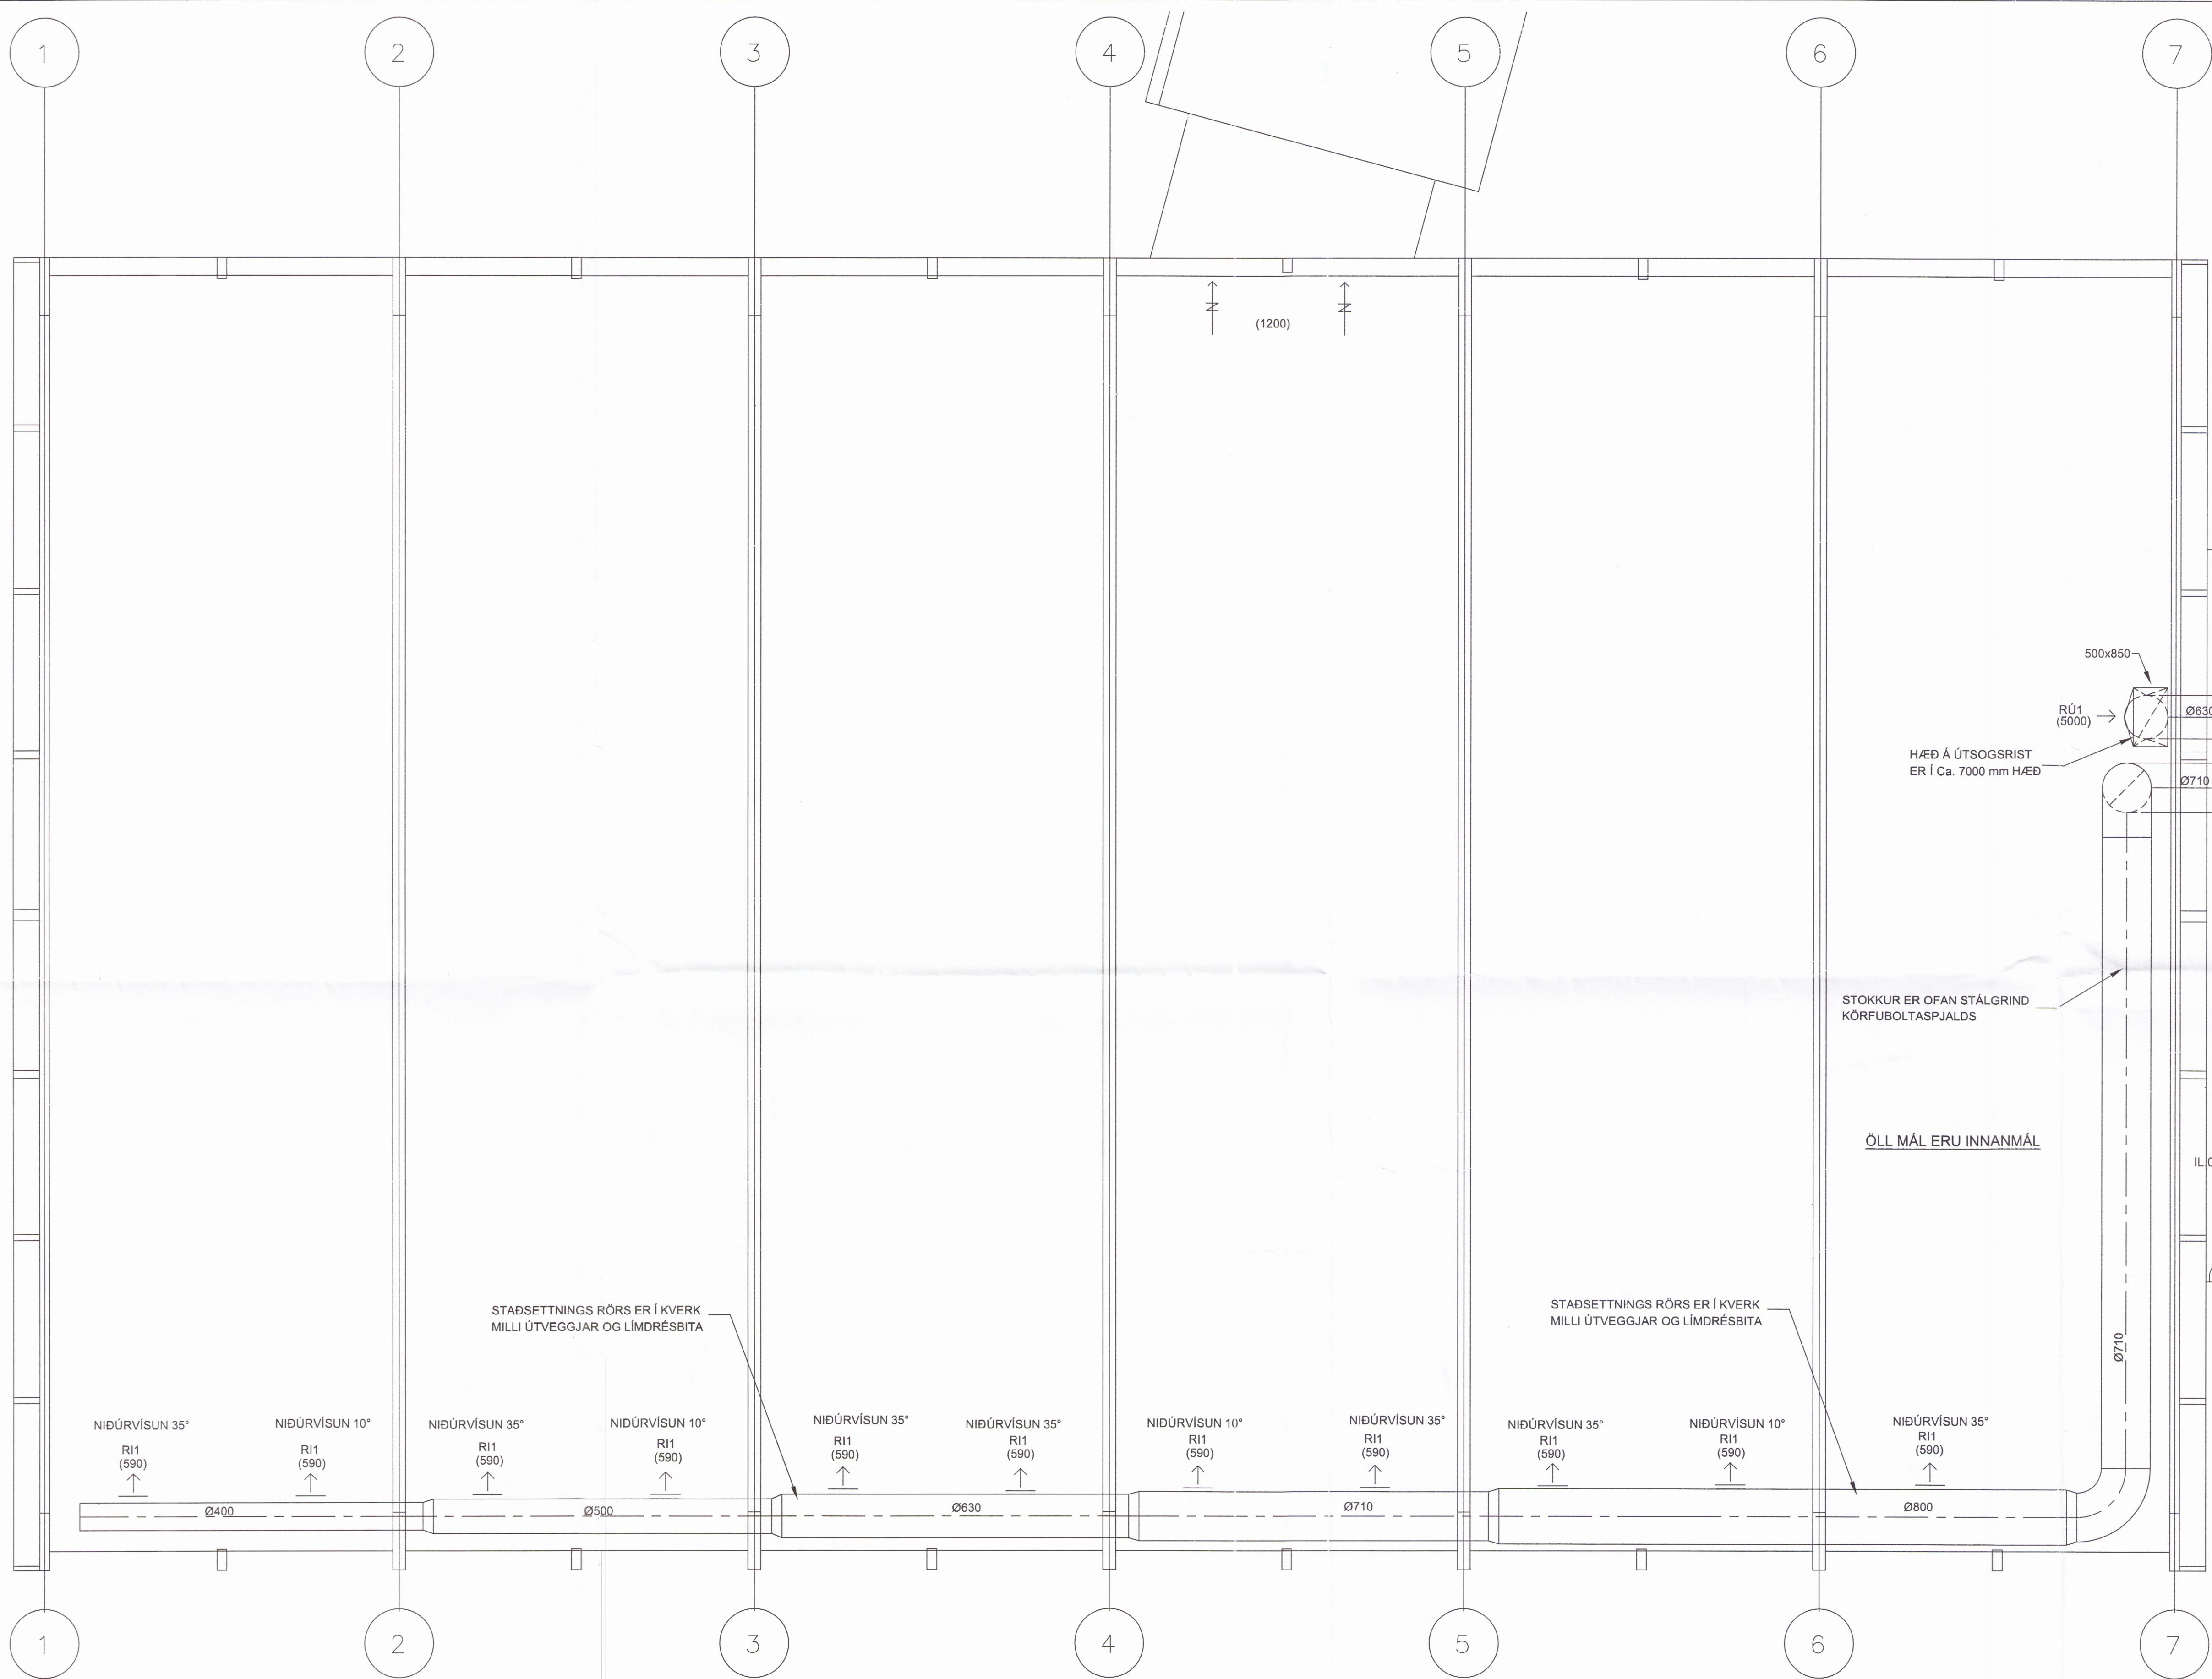

GRUNNMYND, 1. HÆÐ  
 Mkv. 1:50

SKÝRINGAR:

- MERKIR SÍVALAN LOFTSTOKK Ø160mm Í ÞVERMÁL
- EINANGRAÐAN STOKK AÐ UTAN MED 50mm MOTTUM T.D. STEINULL
- EINANGRAÐAN STOKK AÐ INNAN MED HLJÓÐEINANGRUNARMOTTUM
- ÚTSOGSSTOKK, SÝNILEGT Í SNIDI
- ÚTSOGSSTOKK, HULIÐ Í SNIDI

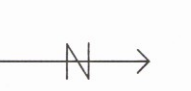


- YFIRSTRÁUMUR
- Ri xx (nn) " ÚTSOG NR. (m³/klst.)
- ÚR xx (nn) " ÚTSOG NR. (m³/klst.)
- UH " MINNST 20 mm UNDIR HURÐ
- SP " STILLILOKA
- BL " REYK- OG BRUNALOKA

UPPHENGJUR SKULU VERA ÚR ÖBRENNALEGU EFNI, MED MINNST 50 mm ÞVERSNIDI Á MINNST 2 m BILI.

RISTASKRÁ:

R11 VIDMIÐ LINDAB RGS-3 625x150 mm 11 stk. = 6500 m³/klst  
 ÚR1 VIDMIÐ LINDAB F10 800x900 mm 1 stk. = 5000 m³/klst.

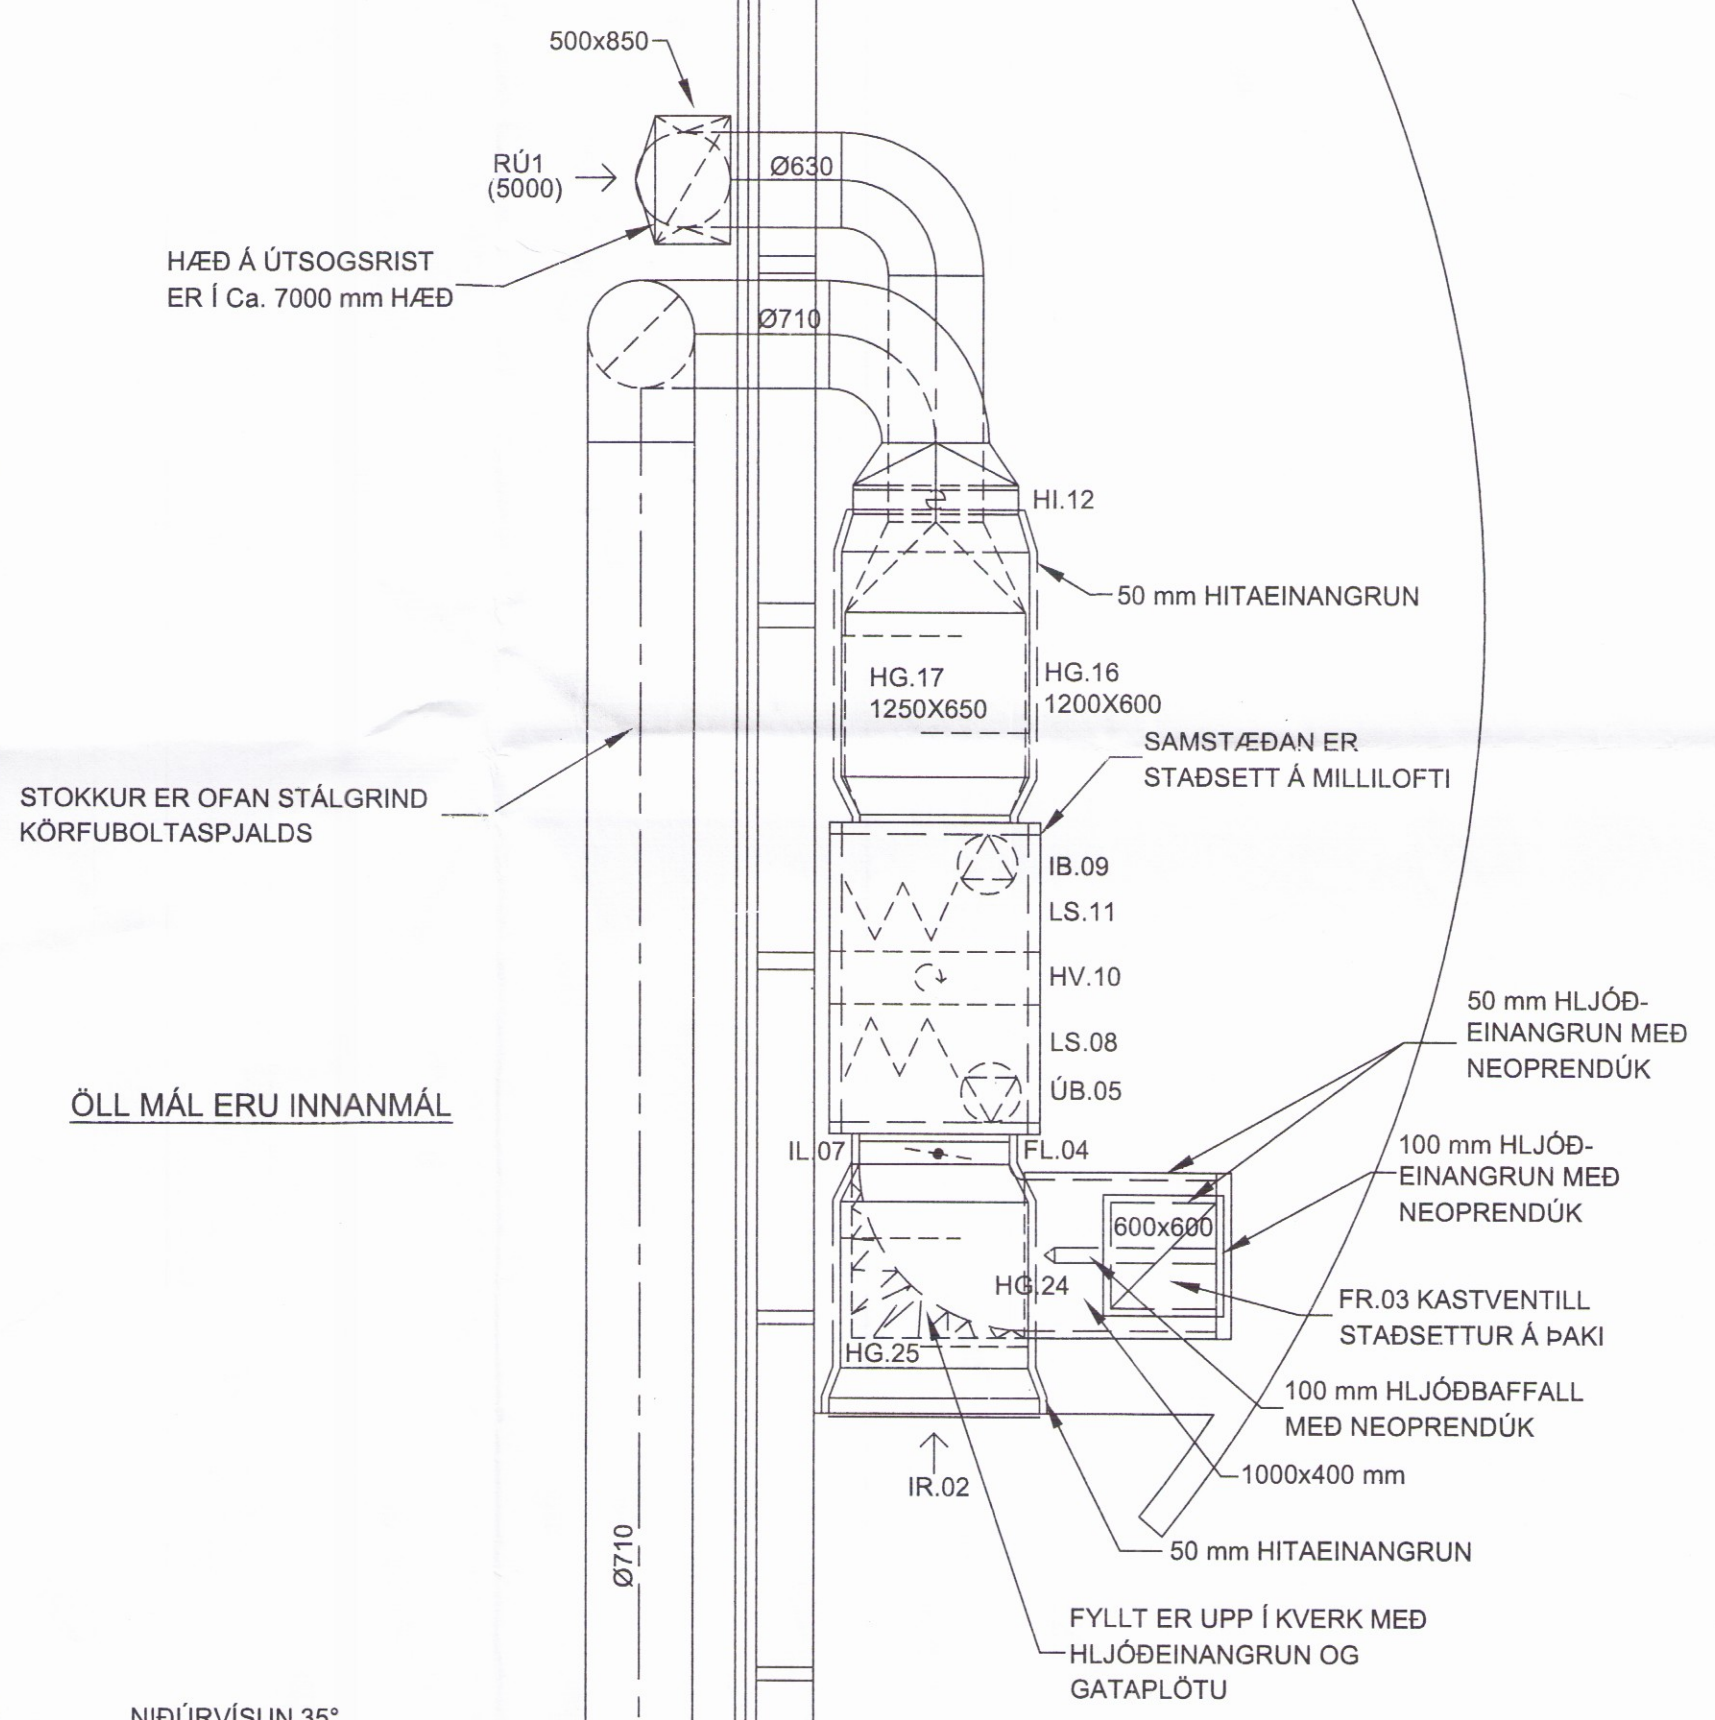

Öll afnot og afritun, er háð skriflegu leyfi höfundna.

PÉTUR BJARNASON  
 GERÐARBRUNNI 60, 113 REYKJAVÍK  
 SÍMI: 8972669

ÍÞRÓTTAÐÚS Í REYKHOLTI  
 BISKUPSTUNGUM

LOFTRÆSIKERFI L1  
 GRUNNMYND 1. HÆÐ

TEKNAÐ: BIO	MKV: 1:50	NR. TEIKNINGAR:
HANNAÐ: BIO/PB		<b>L-101</b>
DAGS UNDIRSKRIFTAR: 13/7 2017	NAFN OG KT. HÖNNUNAR: PÉTUR BJARNASON KL.301269-3589	ÚTGÁFA: V1
UNDIRSKRIFT HÖNNUNAR: <i>Pétur Bjarnason</i>		