


Samp. 29.06.2004

BYGGINGARFULLTRÚI
HRUNAMANNAREPPIS

Valdimar Harðarson

LANGHOLTSVEGUR

9669

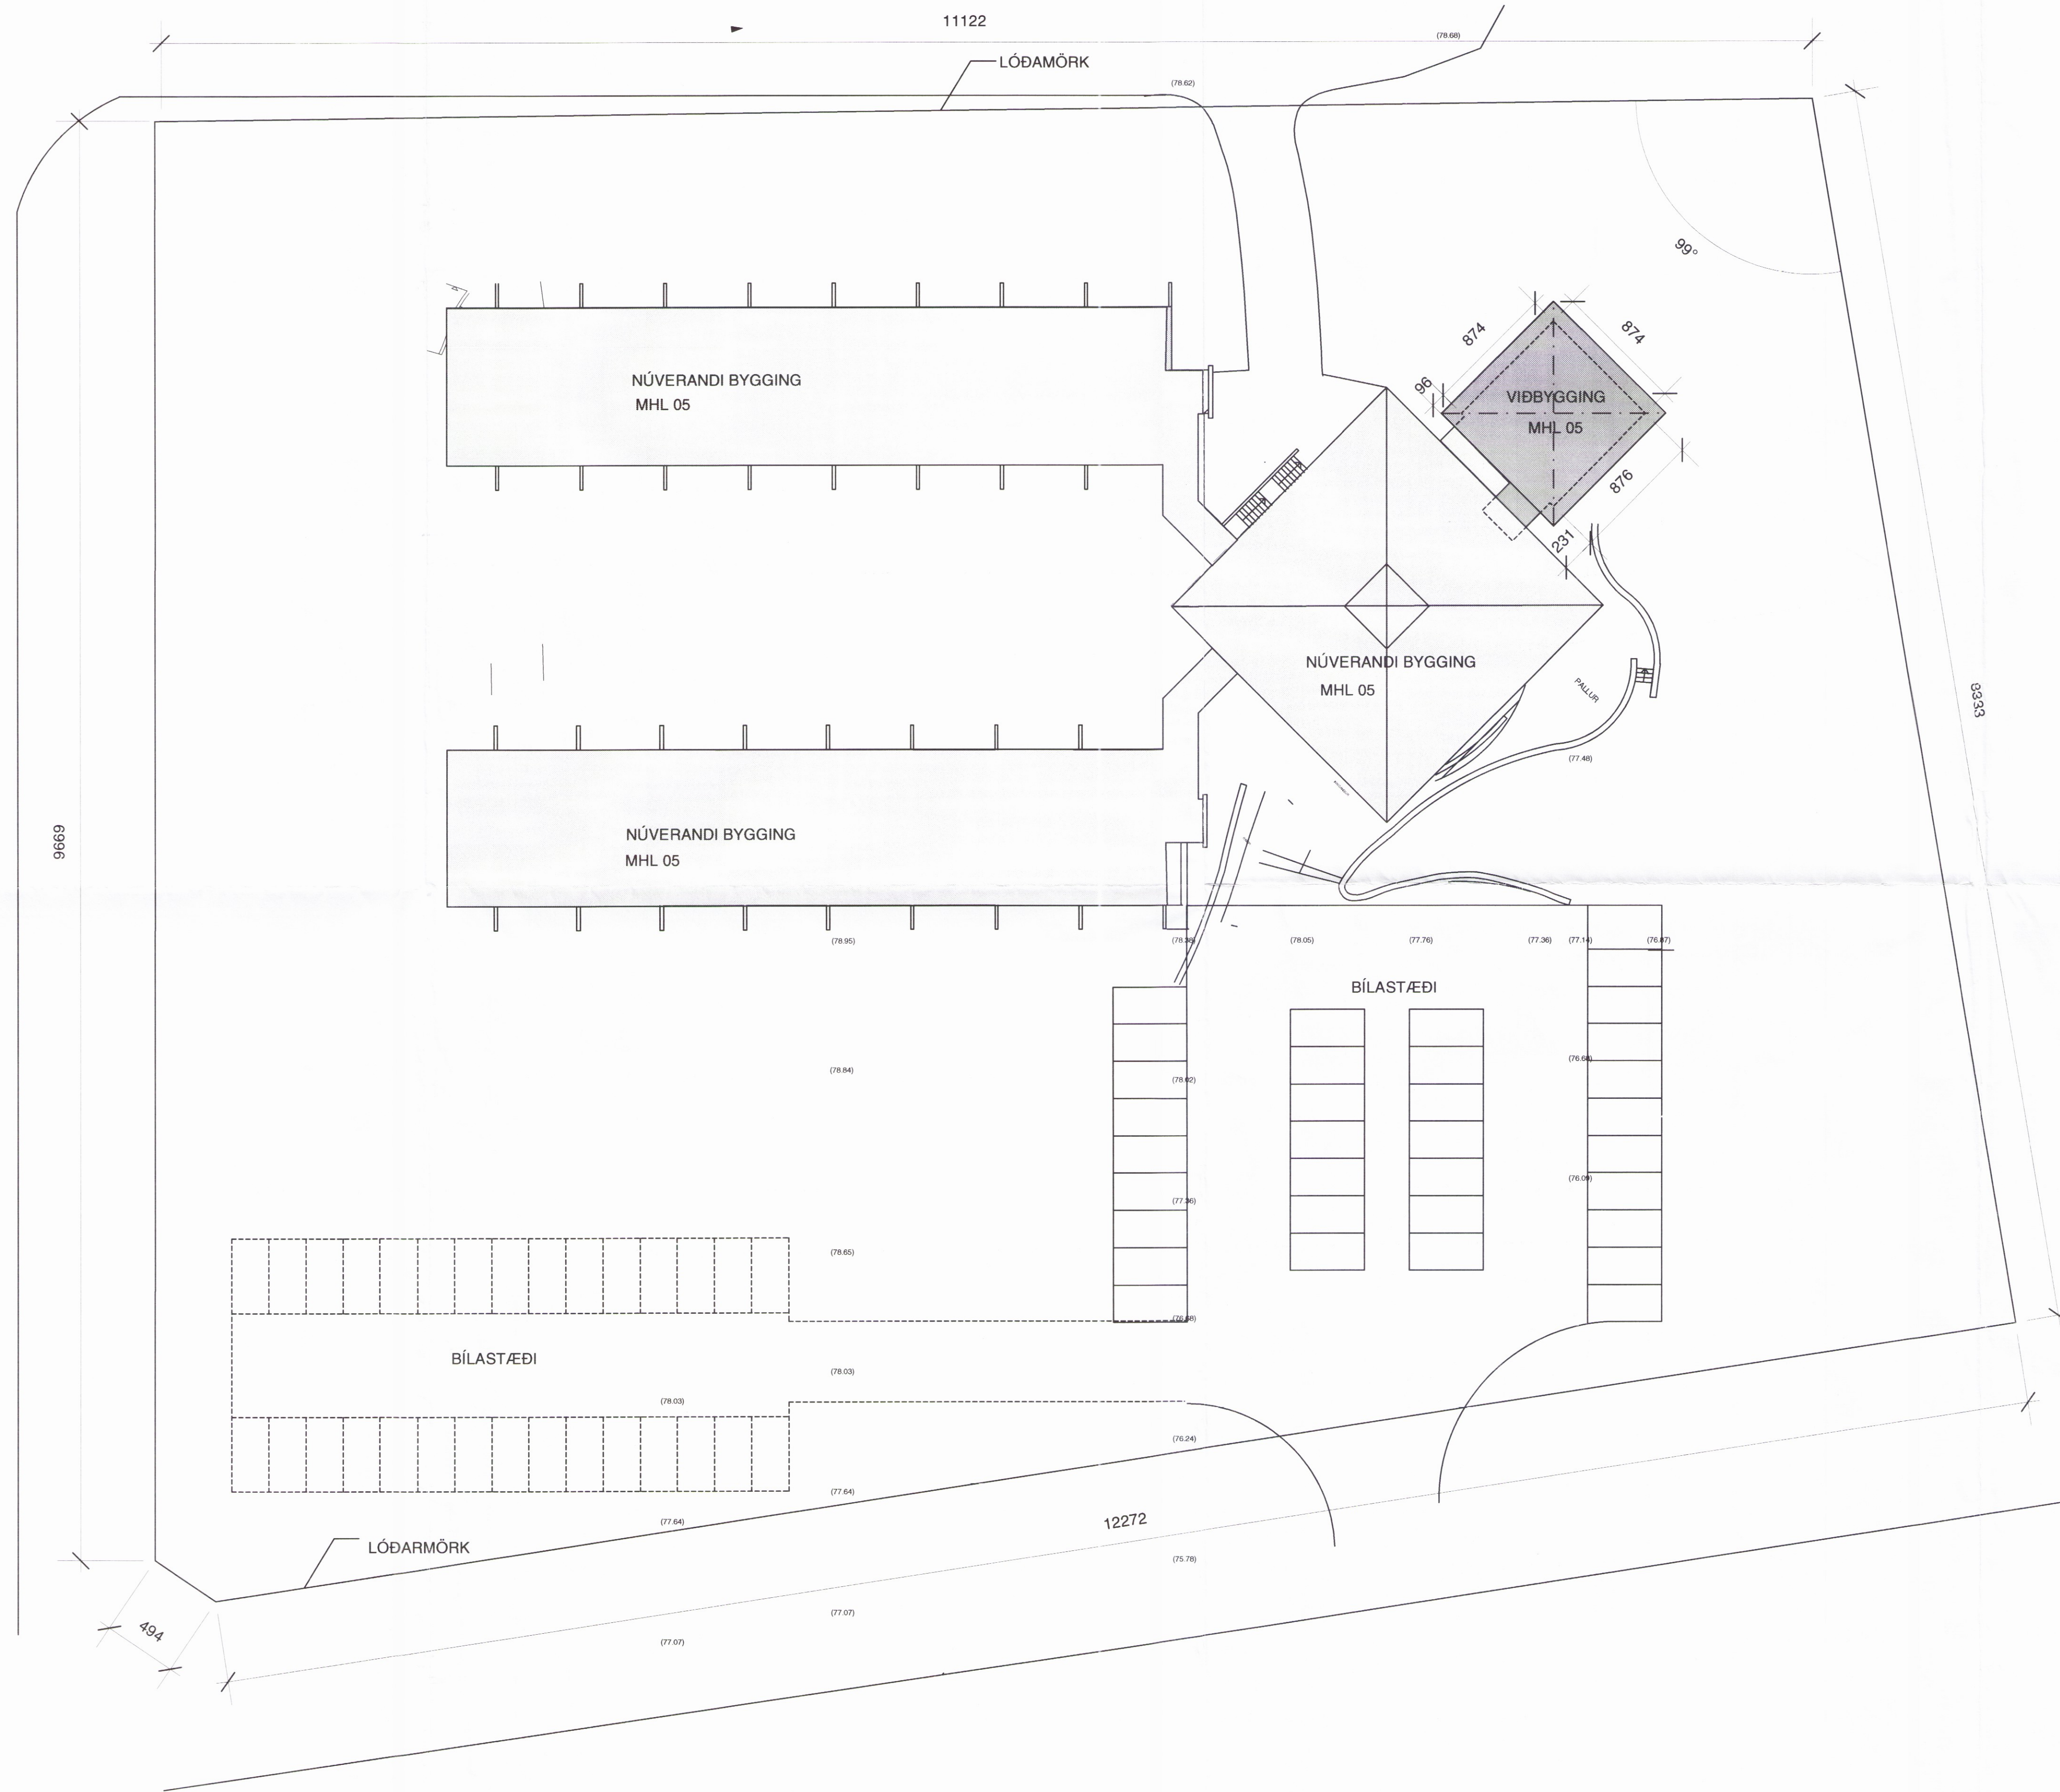

Byggingarlýsing:

Viðbyggingin er salur sem nota á fyrir fjölbreytta starfsemi, eins og ráðstefnur, fundi, veislur og fl. Aðkoma er inn í hann frá aðalsal og einnig um minni hliðarsal.

Söklar og plata eru steinsteyppt og einangrað er undir plötu með 75mm plasteinangrun samkv. bygg.reglugerð. Útveggir eru steinsteypptir og einangraðir að innanverðu með 100mm steinull og múrhúðaðir og málaðir. Að utan eru þeir steinaðir. Burðarvirki þaks er límtrébitar og klætt er á með stálsamlökur frá Limtré. Klætt er innan á þak með plötum í flokki 1. Gluggar og hurðar eru timburgluggar klæddir áli að utanverðu og með einangrunargleri.

Stærðir:

Fyrir stækkun:

Lóð: Stærð lóðar 10.845
Fjöldi bílastæða 64
nýtingarhlutfall 0,15

Hús:	Flatarmál	Rúmmál
Kjallari	68,7m ²	171,7m ³
1. hæð	436,0m ²	1.638,0m ³

Samt. 504,7m² 1.809,7m³

Eftir Stækkun (MHL 05):

Lóð: Stærð lóðar 10.845
Fjöldi bílastæða 64
nýtingarhlutfall 0,2


Hús:	Flatarmál	Rúmmál
Kjallari	68,7m ²	171,7m ³
1. hæð	596,4m ²	2.121,0m ³

Samt. 603,7m² 2.292,7m³

Þak af viðbygging.

1.hæð 91,5m² 311,3m³

3026

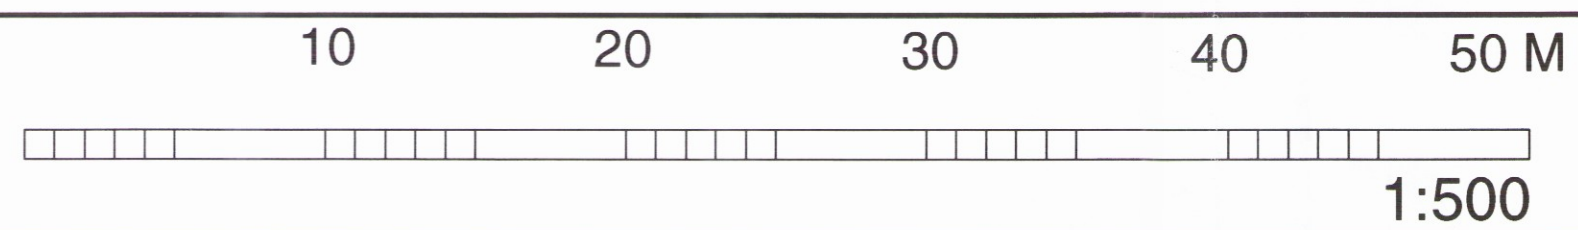

Dags.	Breyting.	Tolkn.	Útgáfa.	<p>Arkitektar Skógarhlíó Skógarhlíó 18 105 Reykjavík Sími: 515 0300 Fax: 515 0319 Heimasíða: www.arkitektar.is</p>	<p>Verk. nr. 0451 Mey. 1:100 Dags. 23.06.04</p>
<p>Valdimar Harðarson kt. 05Q151-2559</p>					