



Umhverfis- og tæknisvið Uppsveita  
 Yfirfarið  
 14. ágú. 2018  
 Davíð Sig.  
 Byggingarfulltrúi

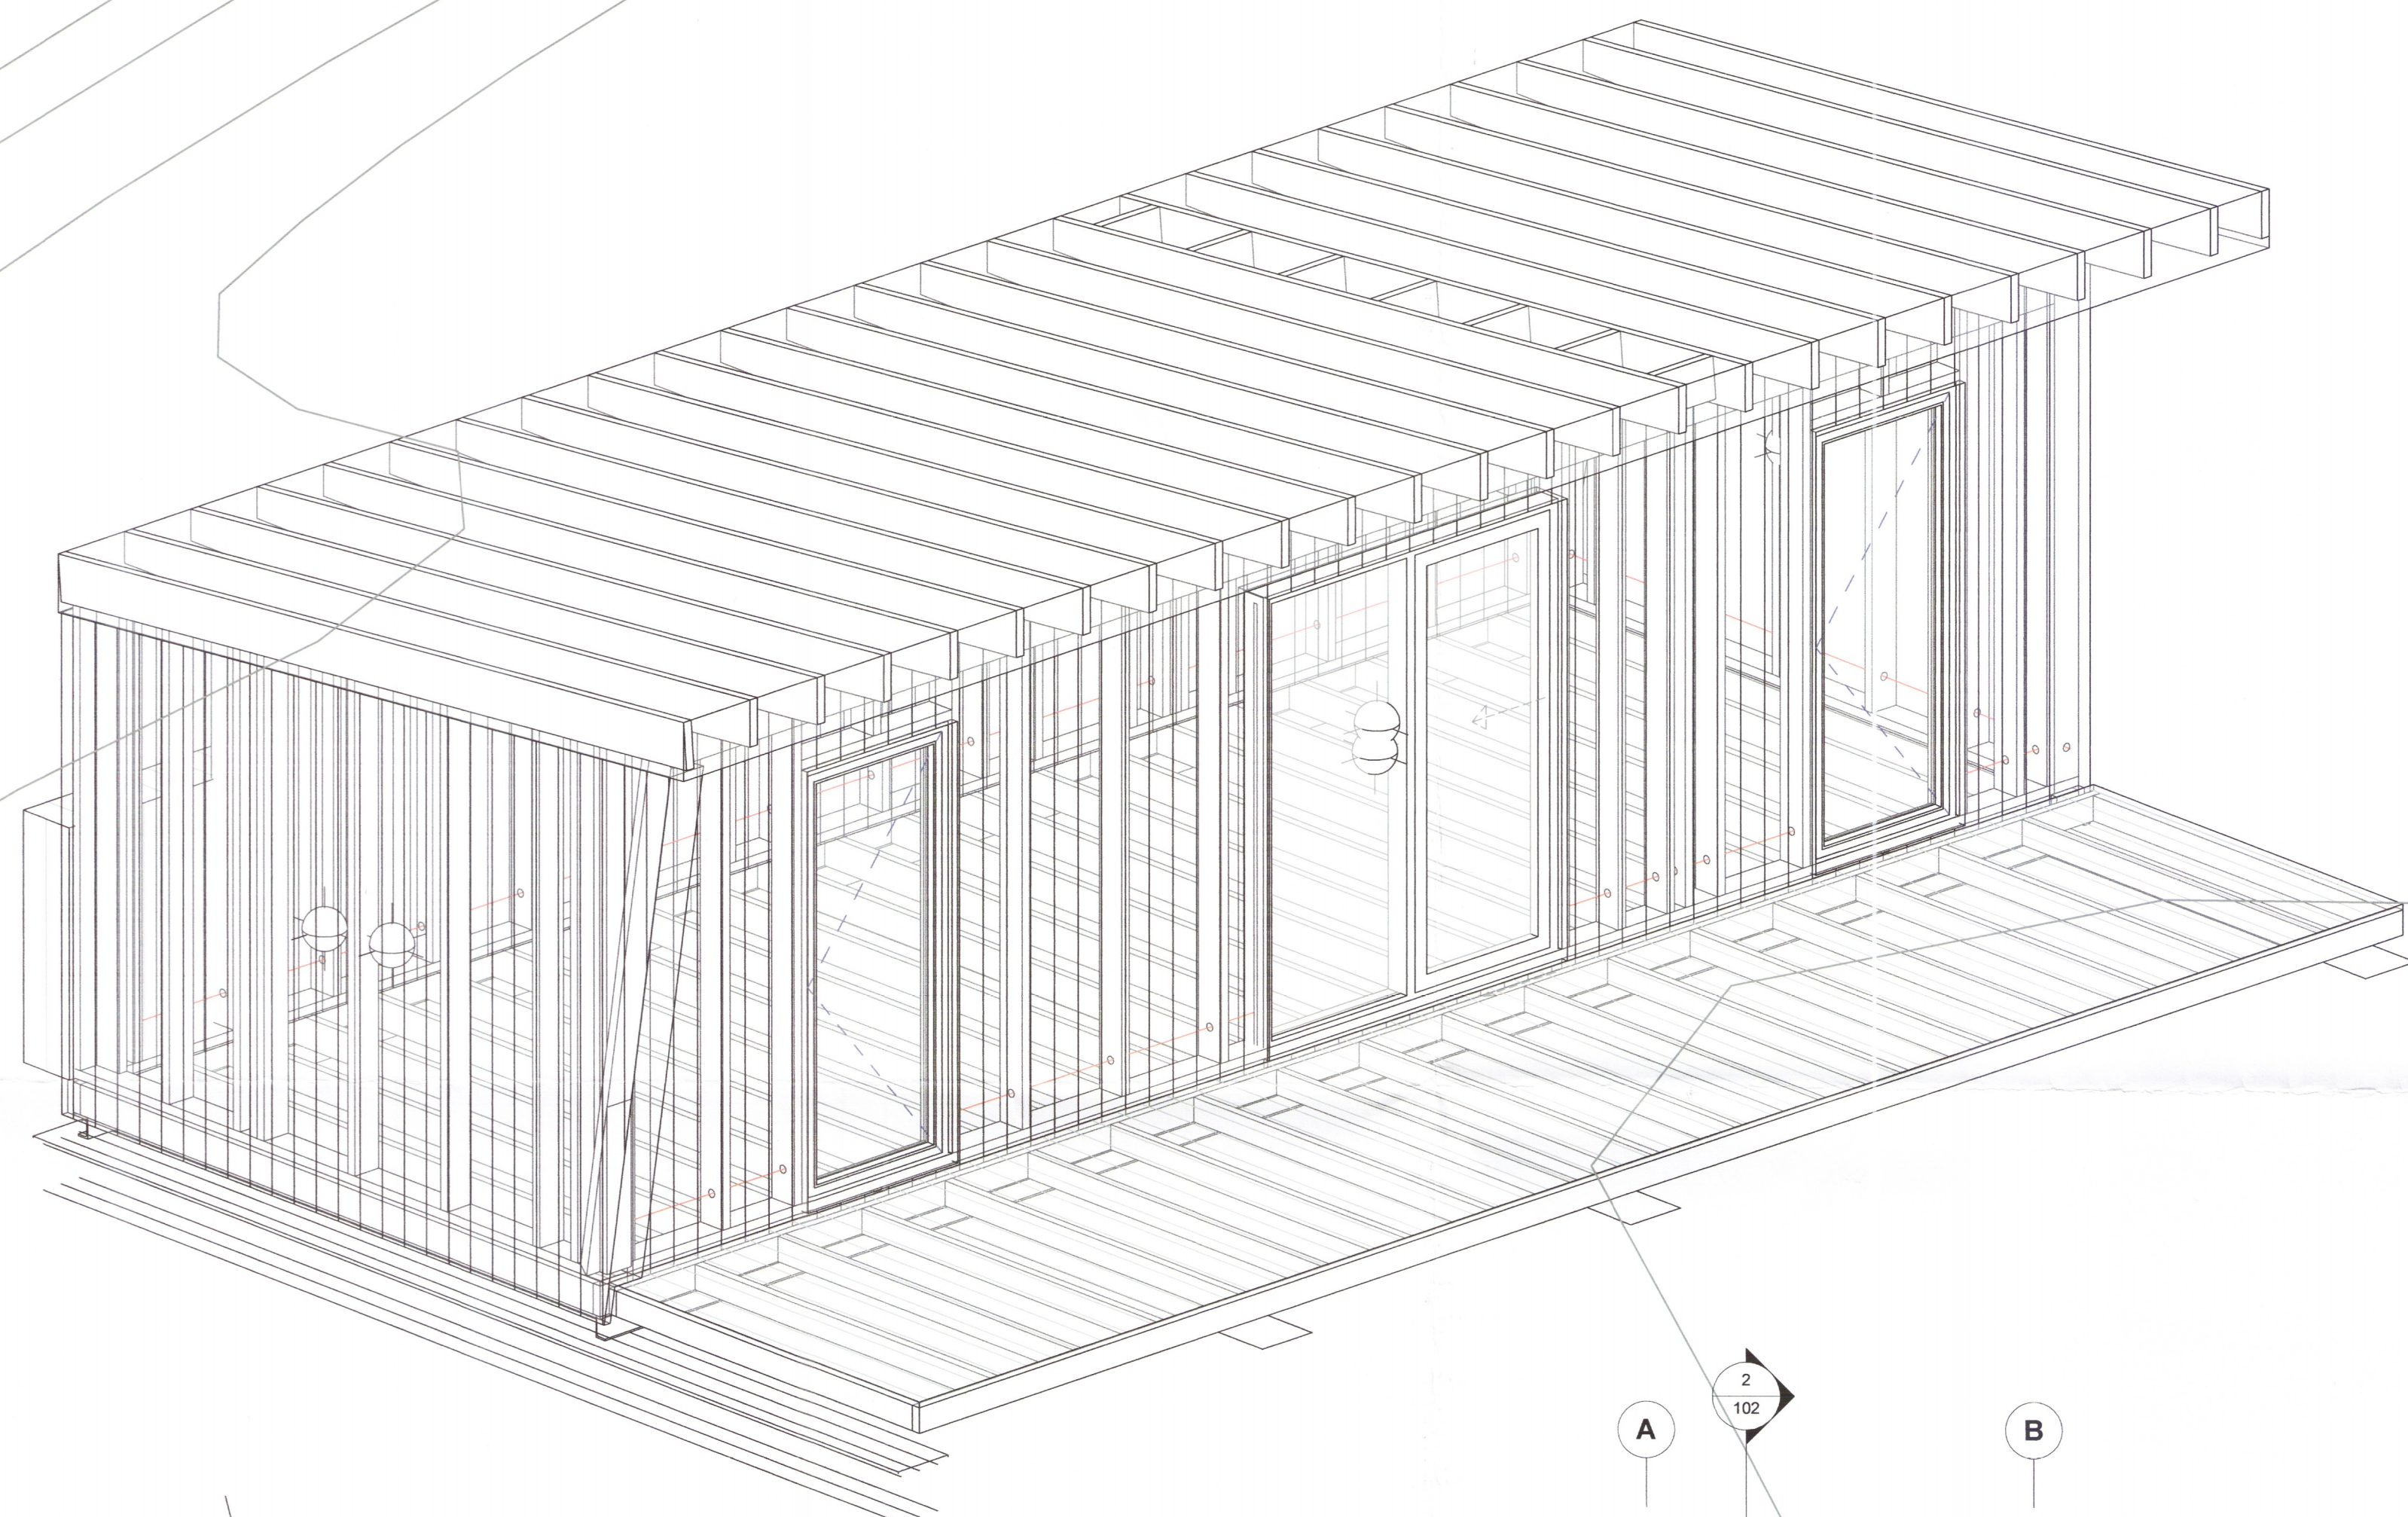

1 3D ásýnd burðargrinda

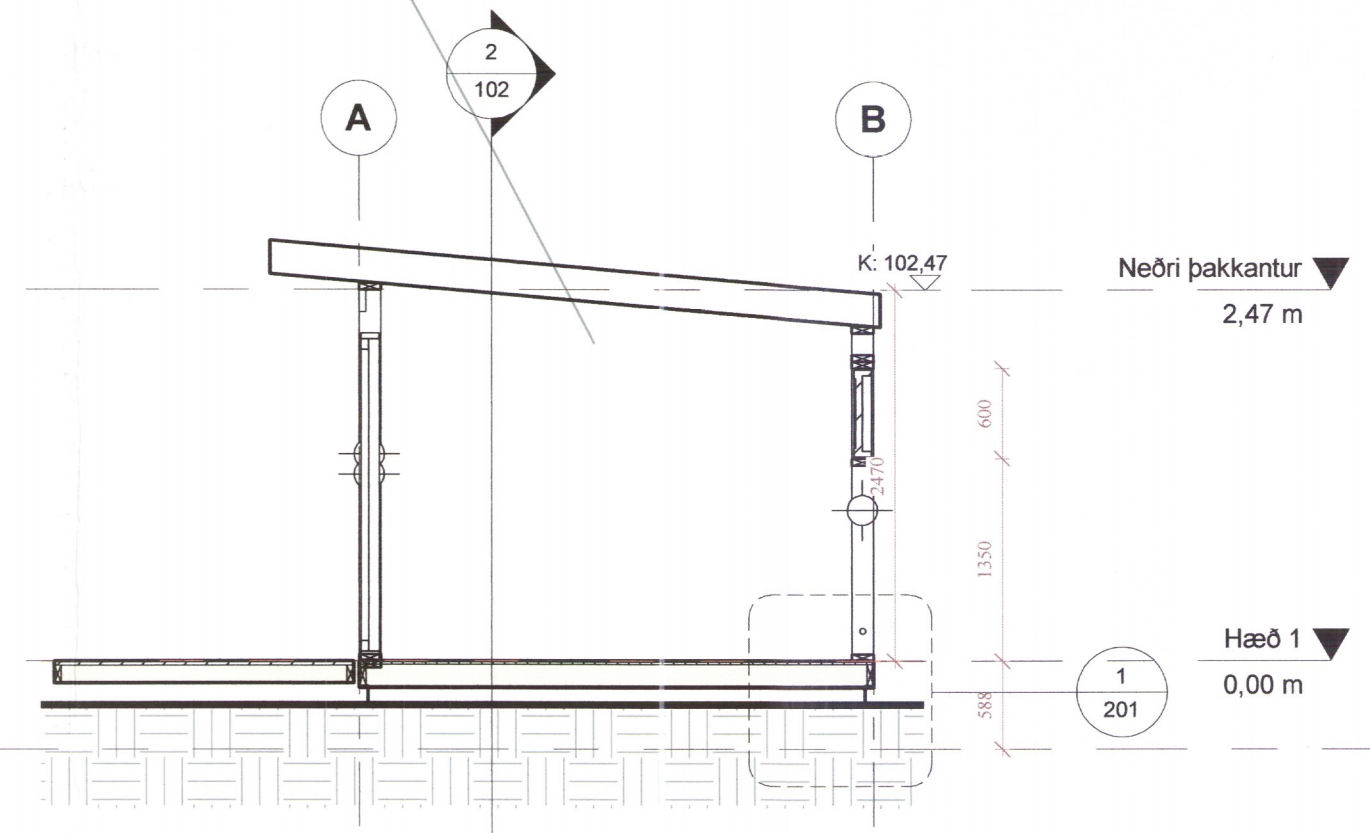

2 ÞVERSKURÐUR SÉRUPPDRÁTTUR  
 1 : 50



Útg.	Dags.	Skýring	Br.af.
<b>Al-Hönnun ehf</b>			
Stíllholt 16-18 - 300 - Akranes GSM: 862-9933 - H: 431-3445 Kt: 650700-2440 runolfursig@simnet.is -			
Verkeiti: <b>FÆRANL. AÐSTÖÐUHÚS</b>			
Heimilisfang: SUÐURBRÚN 12A FLÚÐUM			
Verkegund: NÝBYGGING			
Landnúmer:	L167042	Staðgreinir:	8710-1-84670121
<b>BURÐARÞOL</b>			
<b>ÁSÝND OG SKURÐUR</b>			
Sökkull ▼ -0,59 m			
Hannað af:	RÞS	Matshluti:	
Teiknað af:	RÞS	Mælikvarði:	1 : 50
Yfirfarið af:		Dagsetning:	12.12.2018
Samþykkt: <i>Rúnildur Þ. Sig.</i>		Kt: 090157-2489	
<b>18-191</b>		<b>202</b>	
Verknúmer	Svæði	Áfangi	Ábyrgð
Númer	Útgáf		
HÖNNUNUR ÁSKILUR SÉR ALLAN RÉTT Á TEIKNINGUM - FJOLFÖLDUN ER HÁÐ SKRIFLEGU SAMÞYKKT			

Útprintun: 06/23/18  
 Vísitöl: 19.12.2018 10:16:02