


yfirlitsmynd Kerhraun

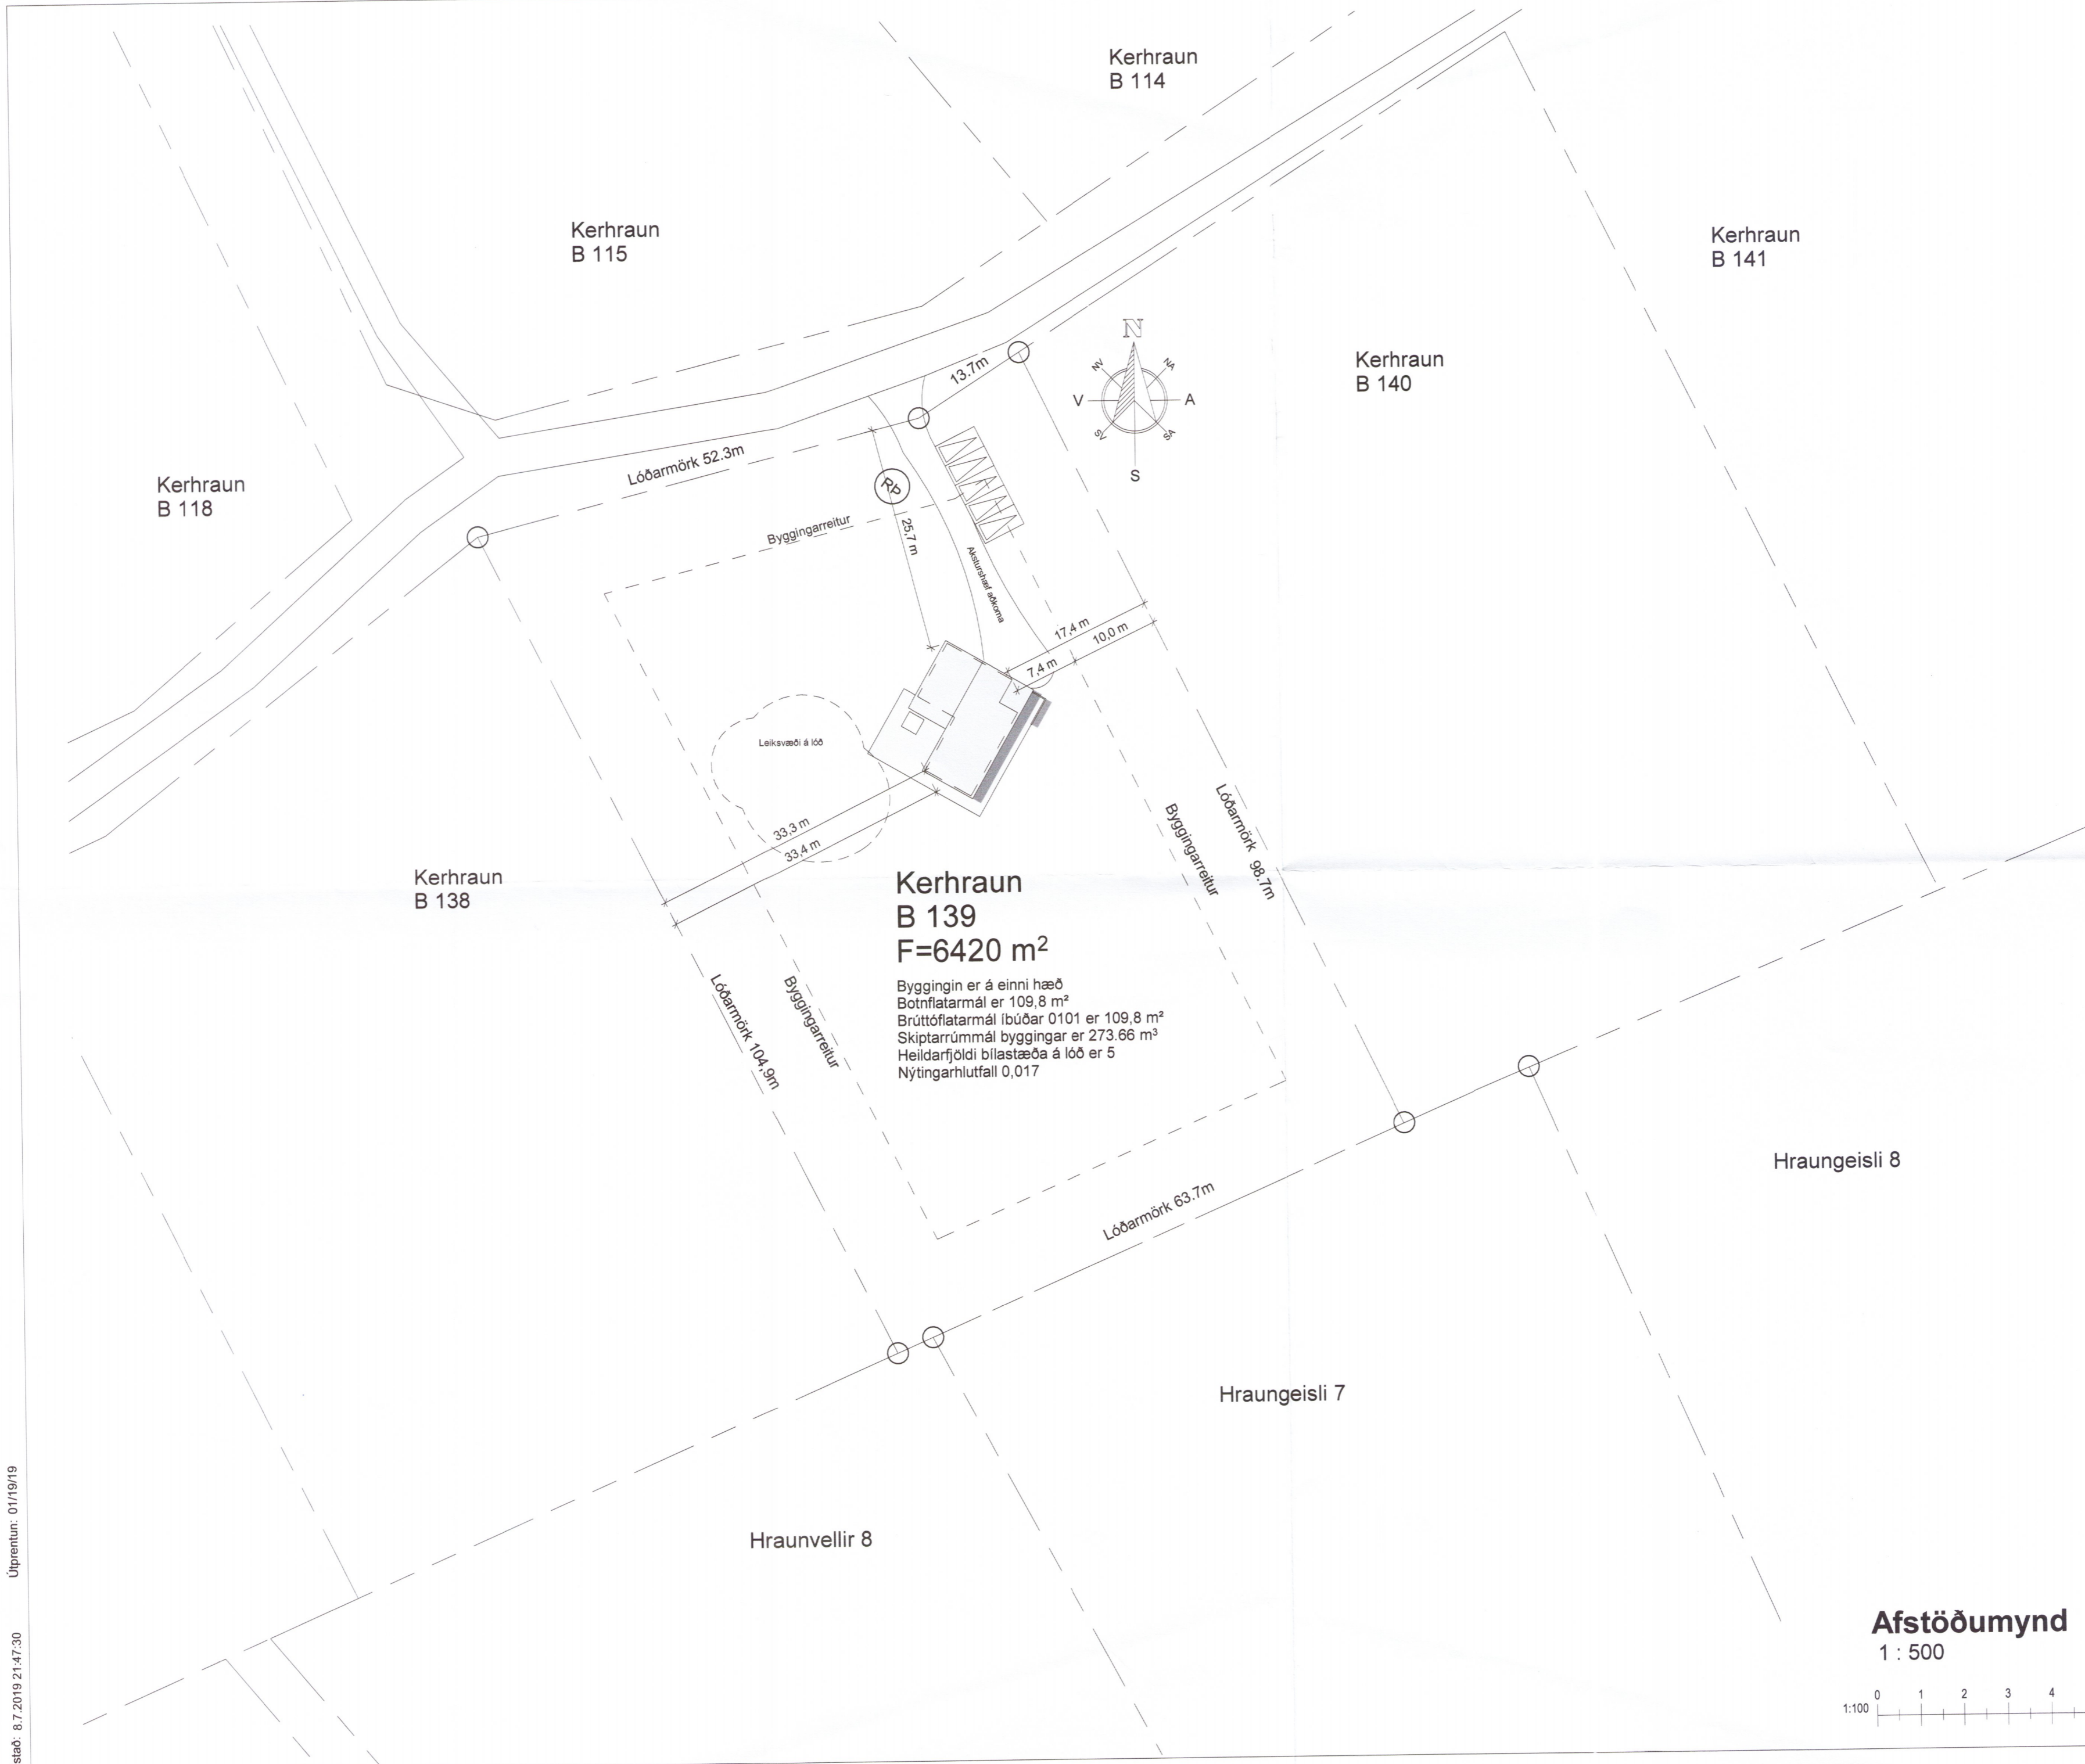

3054-19

Útg.	Dags.	Skýring	Br.af:
------	-------	---------	--------

Verkheiti:
RM sumarbúðstaður

Heimilisfang:
Kerhraun B 139

Verktegund:
Fristundahús

Landnúmer:	L208926	Staðgreinir:	8719-1-146401400
------------	---------	--------------	------------------

Aðaluppdrættir

AFSTÖÐUMYND

Hannað af:	RIG	Matshluti:	01
------------	-----	------------	----

Teiknað af:	RIG	Mælikvarði:	1 : 500
-------------	-----	-------------	---------

Yfirfarið af:	MG- IW	Dagsetning:	04.07.2019
---------------	--------	-------------	------------

Aðalhönnuður: Rúnar Ingi Guðjónsson Byggingafræðingur BFI
 Constructing Architect
 Löggildur Mannvirkjahönnuður kt.140669-4319

Hönnunarstjóri: Rúnar Ingi Guðjónsson kt.140669-4310

RÚM TEIKNISTOFAN RÚM
 Constructing Architects
 S:8919231
 kt.1406694319
 teiknistofa@gmail.com

02-15	—	—	—	A	A-04	Útgáfa
Verknumér	Svæði	Áfangi	Ábyrgð	Númer	Útgáfa	

HÖNNUÐUR ÁSKILUR SER ALLAN RÉTT Á TEIKNINGUM - FJÓLFÖLDUN ER HÁÐ SKRIFLEGU SAMÞYKKT

