


Umhverfis- og tæknisvið Uppsveita  
**Yfirfarið**  
 - 9. okt. 2017  
*Stefnir Stef*  
 Fh. Byggingarfulltrúi

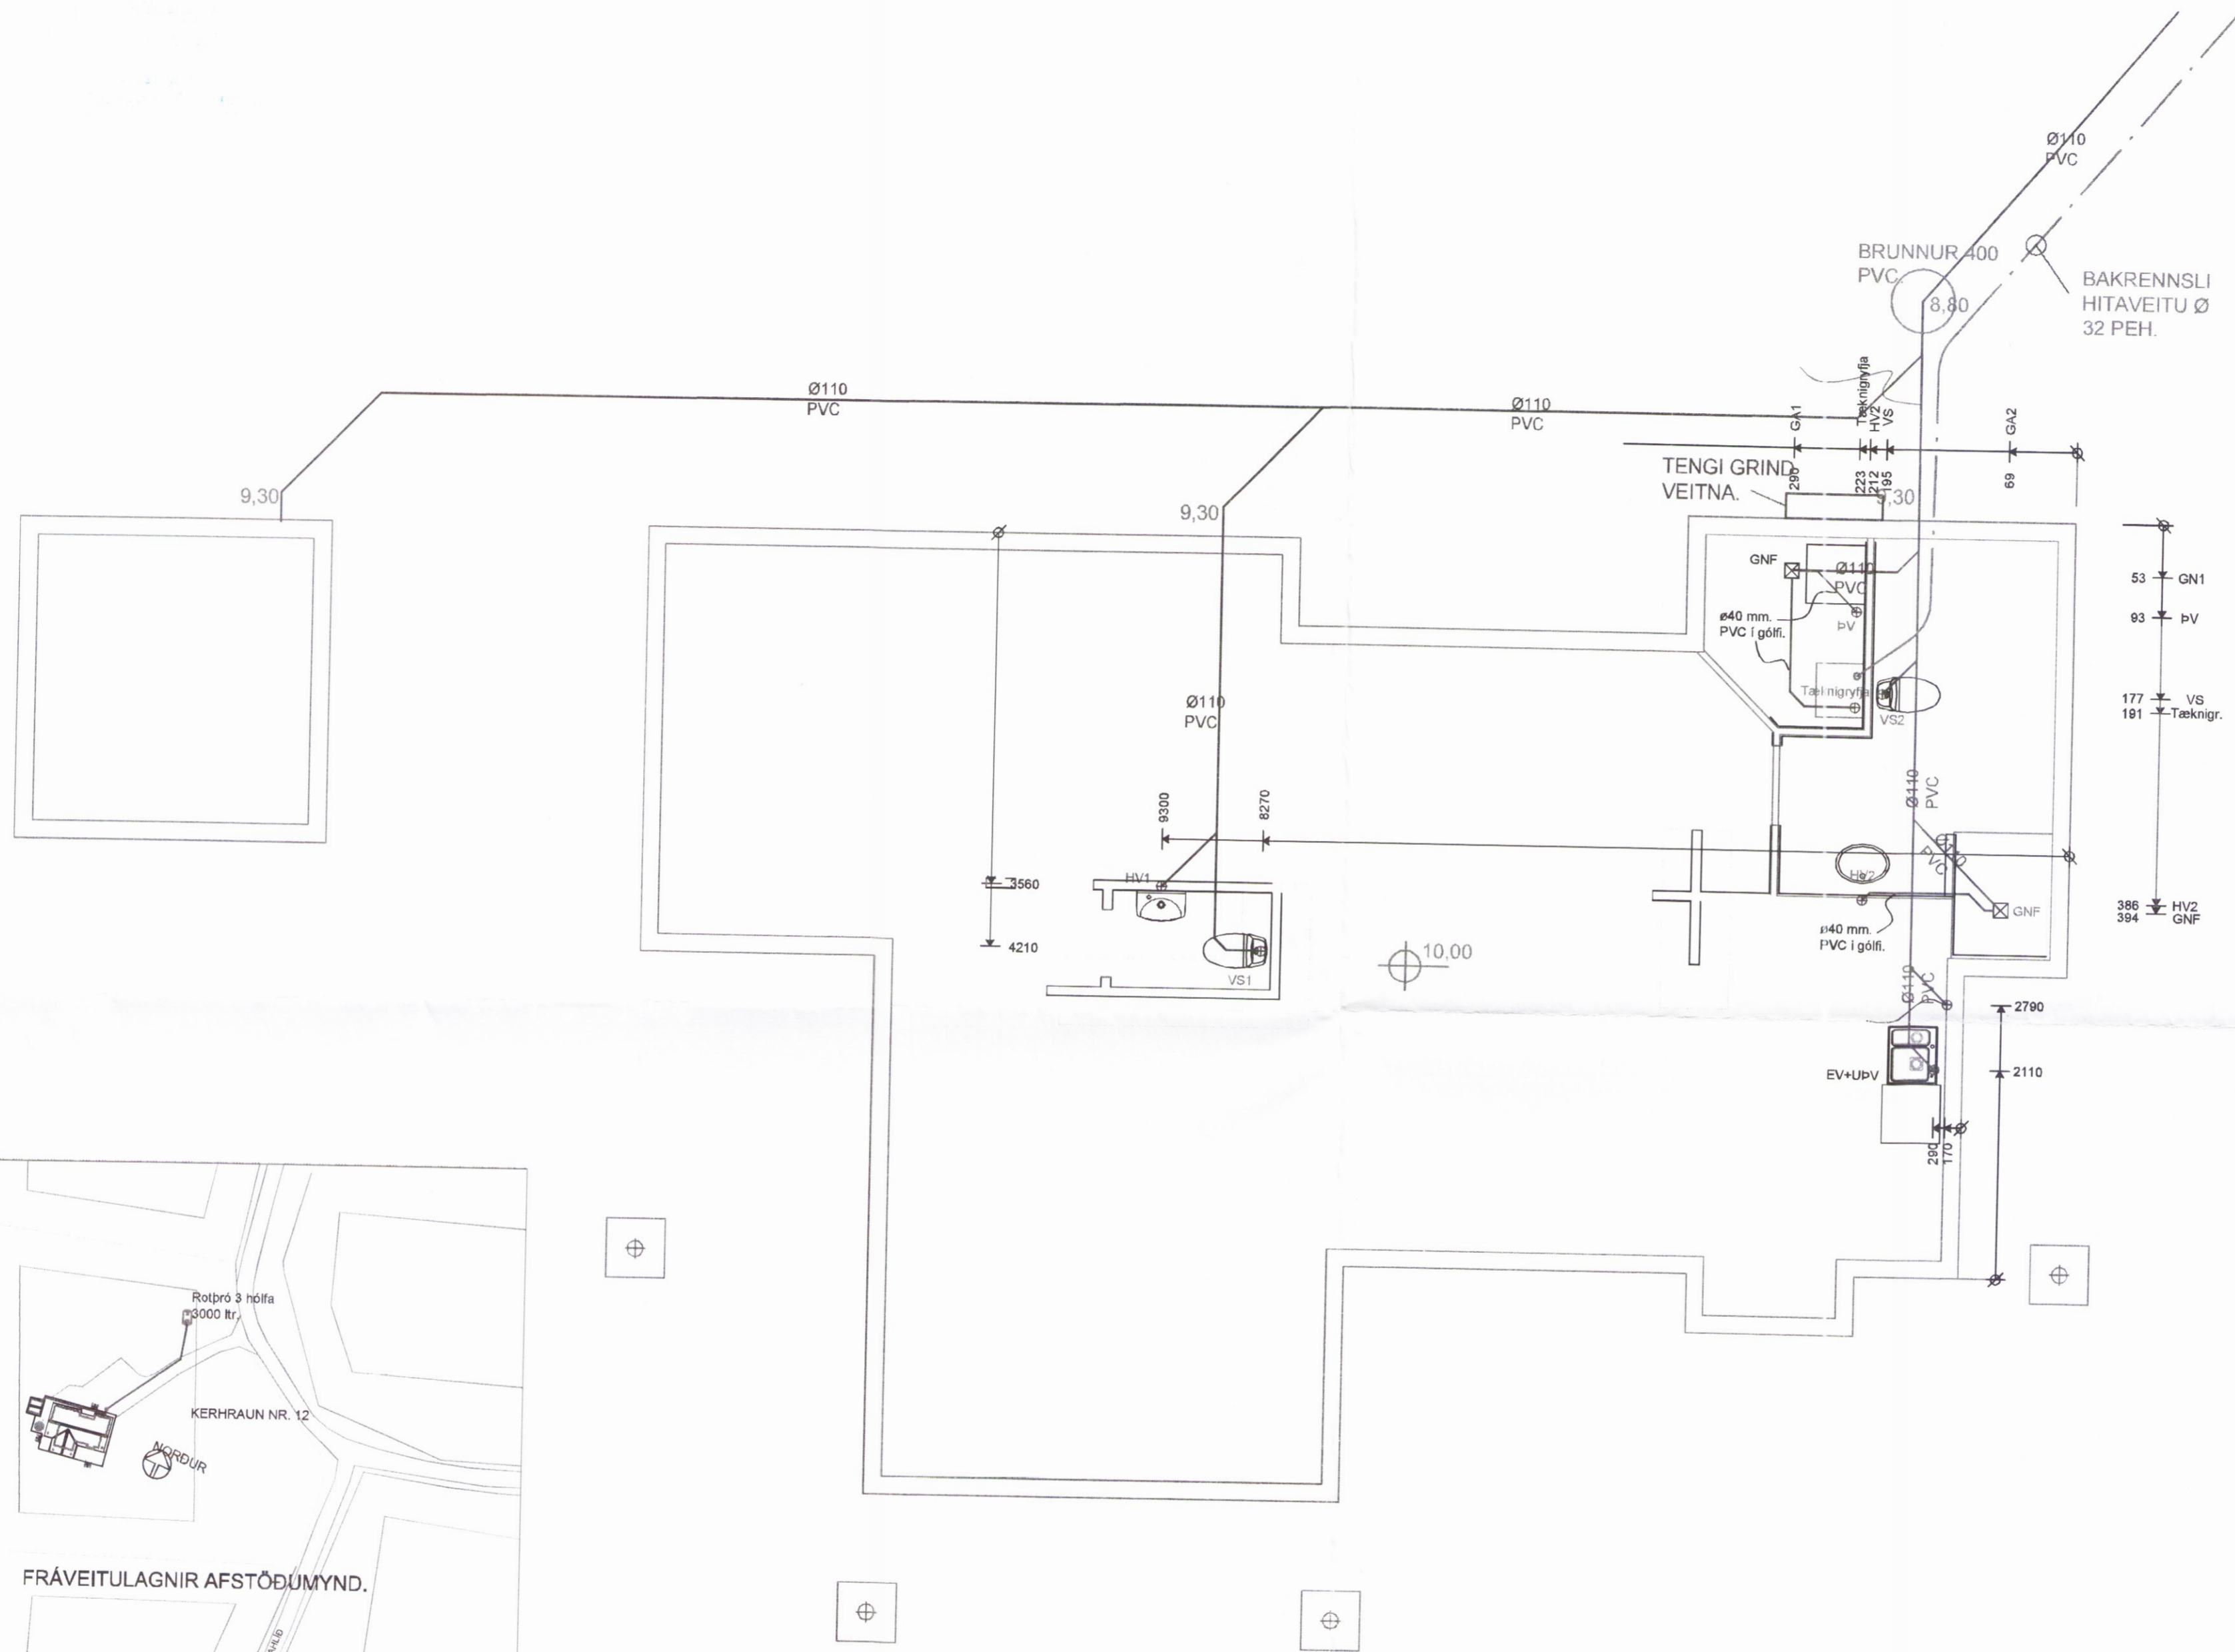

Skýringar.

Allar fráveitulagnir undir botnplötu og utan með húsi eru Ø110mm PVC-rör með a.m.k. 20 % halla. Grafa skal fyrir lögnum í fullþjappaðri fyllingu.

Undir og umhverfis rörin skal vera minnst 150 mm sandlag. Lagnir skulu liggja á belgnum ekki á múttum.

Skeyta skal rör með þar til gerðum þétthringjum. Þess skal gætt að rör þenjst eðlilega.

EV+UPPÞV og HV1 enda með minnkun Ø110/Ø50 í sama kóta og gólf.

Öll gölfniðurföll skulu vera með gegnumstreymi.

- 53 GN1
- 93 ÞV
- 177 VS
- 181 Tæknigr.
- 386 HV2
- 394 GNF

- SB. STURTUBOTN.
- HL. HANDLAUG.
- SK. SKOLKRANI.
- VS. VATNSSALERNI.
- BK. BAÐKAR.
- SV. SKOLVASKUR.
- ÞV. ÞVOTTAVÉL.
- UPV. UPPÞVOTTAVÉL
- GN. GOLFNIÐURFALL.
- GNF. GEGNUMSTREYMISNIÐURFALL.
- ÍSS. ÍSSKÁPUR.
- EV. ELDHÚSVASKUR.



**GRUNNMYND  
 FRÁRENNSLISLAGNIR MKV. 1:50.**

Breytingar:			
Efn:	Dags.	Teikn.	Yfirf.

Kerhraun 12 Grímsnes og Grafningshreppi.  
 Landnúmer: 180112  
3075

Efn: Frárennslislagin.  
 Mælikvarði: 1:50, 1:20.  
 Frumstærð blaðs: A2  
 Teiknað: Sig. Þ.  
 Yfirfarið: V. Þ. S.  
 Dagsetning útgáfu: 24-08-2017  
 Verk nr: 00117  
 Teikn. nr: 003  
 Endursk:

STH. teiknistofan ehf. Strandgötu 11, 220 Hafnarfjörð, kt. 510298-2769, Sími 5651510, teiknistofan@simnet.is

Skurður: Þorvaldurson Byggingarfulltrúi ehf. 444250-4400