


Undirskrift hönnuðar aðaluppdráttu / samræmingarhönnuðar

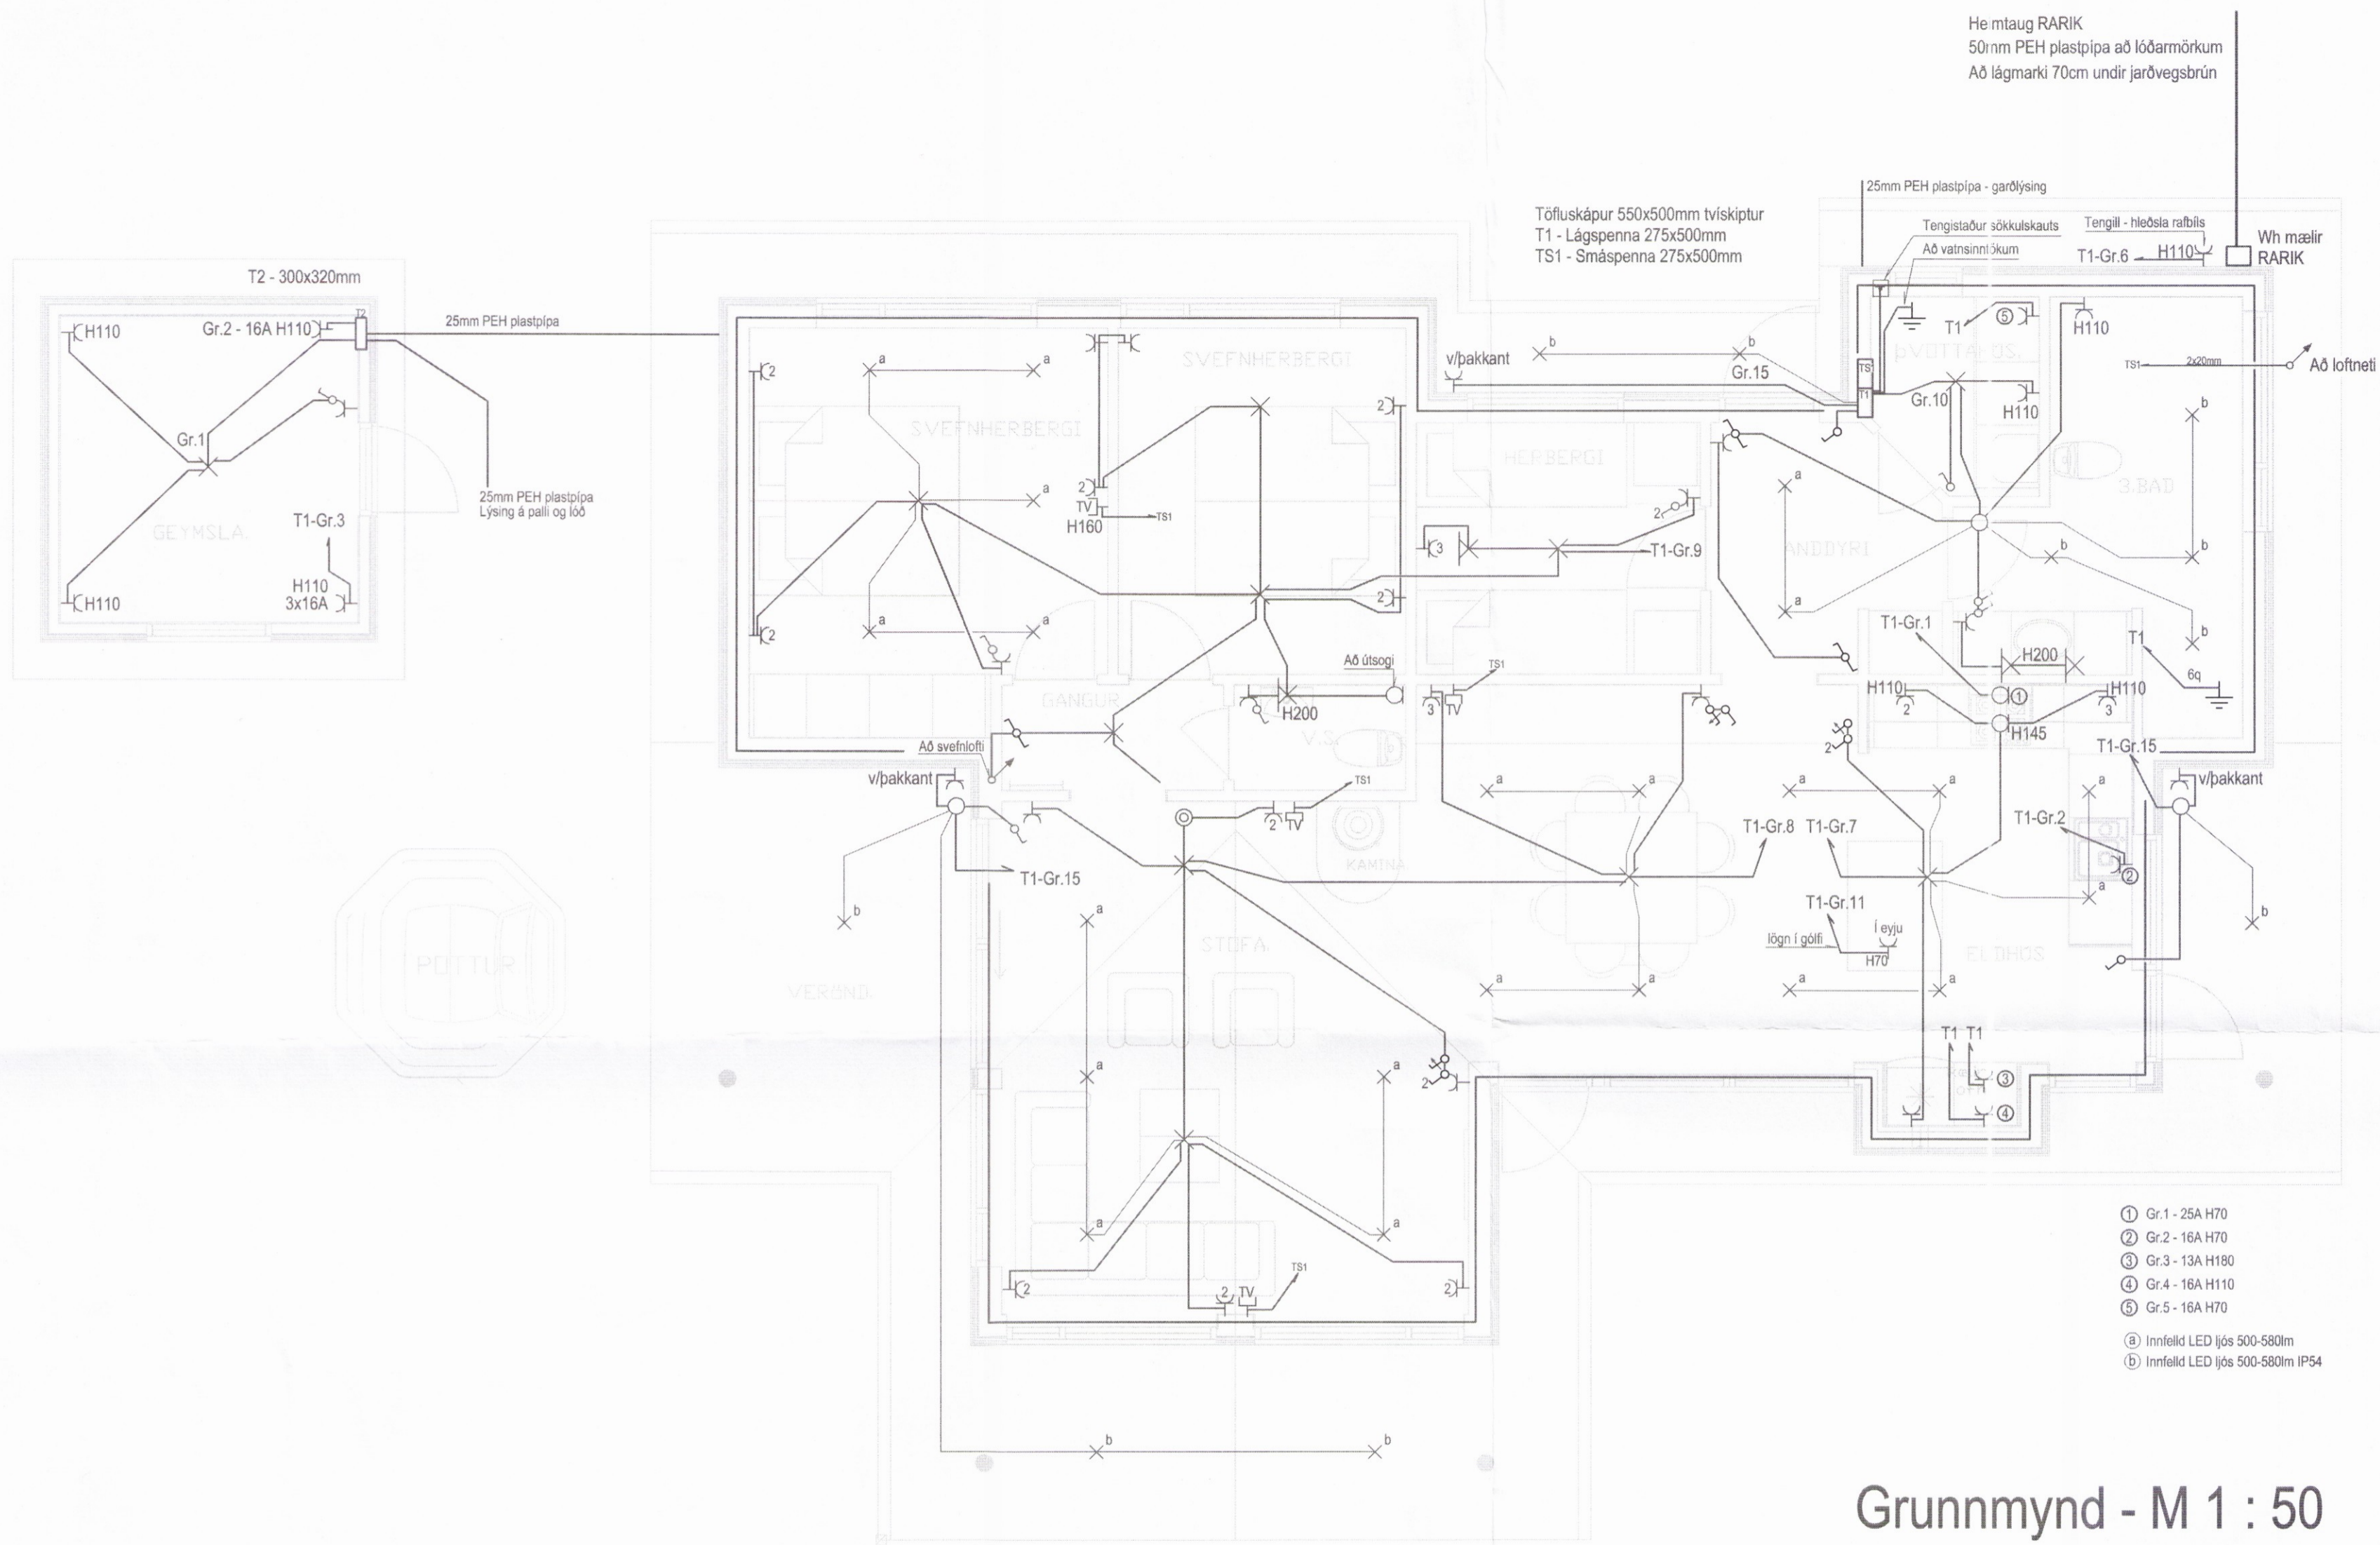

- ① Gr.1 - 25A H70
- ② Gr.2 - 16A H70
- ③ Gr.3 - 13A H180
- ④ Gr.4 - 16A H110
- ⑤ Gr.5 - 16A H70
- ⓐ Innfæld LED ljós 500-580lm
- ⓑ Innfæld LED ljós 500-580lm IP54

Grunnmynd - M 1 : 50

ROFAR	LJÓS	TENGLAR	ÝMISLEGT	LAGNIR MILLI HÆÐA
○ EINPÓLAROFI	× LJÓS-ALMENNT TÁKN	⋈ JARDBUNDINN TENGILL	ⓐ BJALLA	➡ LAGNIR FARA UPP
○ SAMROFI	× LJÓS-HALOGEN / LED LJÓS	ⓕ FJARSKIPTAT. -ALM.TÁKN	Ⓜ REYKSKYNJARI	➡ LAGNIR FARA NIÐUR
⊗ KROSSROFI	× VEGGLJÓS		Ⓜ SPENNIR MEÐ AÐSKILDUM VÖFUM	➡ LAGNIR FARA Í GEGN
⊕ LJÓSDEYFIR	○ DÓS-ALM.TÁKN		Ⓜ DYRASÍMI	
⊙ ÞRÝSTIROFI	○ VEGGDÓS		Ⓜ Hitastillir	
⊚ HREYFISKYNJARI 360°	⊗ ÚT LJÓS / NEYÐARLJÓS		Ⓜ Jarðtenging / spennujöfnun	
			Ⓜ Segulæsing	

Skýringar:

- Lagnir séu 3x1,5q huldar 16mm plastpípuögn.
- Smáspennulagnir séu huldar 20mm plastpípuögn.
- Málstraumur rofa og tengla sé 16A.
- Hæð á rofum sé 110cm, tenglar og smáspenna 20cm.
- Hæð á veggkjósnum sé 170cm.
- Hæð á veggkjósnum á böðum sé 200cm.
- Hæð á útljósnum sé 160cm.
- Öll mál eru í cm og miðast við miðja dós frá fullfrágengnu gólf
- Nema annars sé getið.

Verkheiti
Kerhraun 12
801 Selfoss
Lýsing
Grunnmynd og skýringar
Rafiögn
Lág- og smáspenna
Skýringar

3076

Dags	Kvarði
Sept. 2017	1/50 Blað A2
Hönnuður	Teiknað
GV	GV
Blað	Verknúmer
1 af 3	1709-229

Gunnar Viggósson kt: 010564-3449
Lögiltur raflagnahönnuður
Suðurlási 28 110 Reykjavík
Sími : 822-2855 e-mail : gviggo@simnet.is
Samb: