

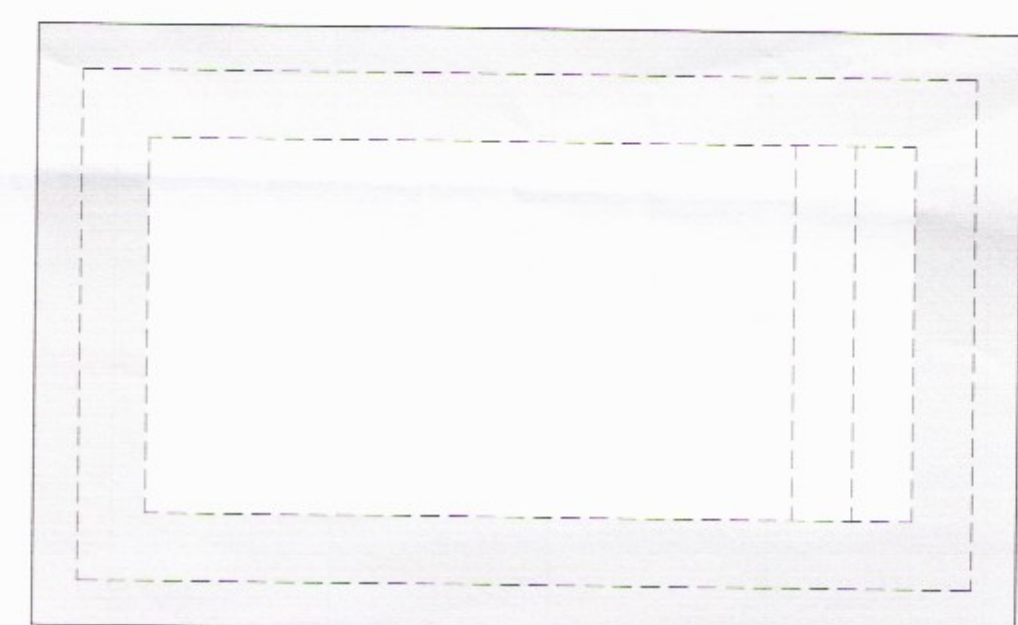
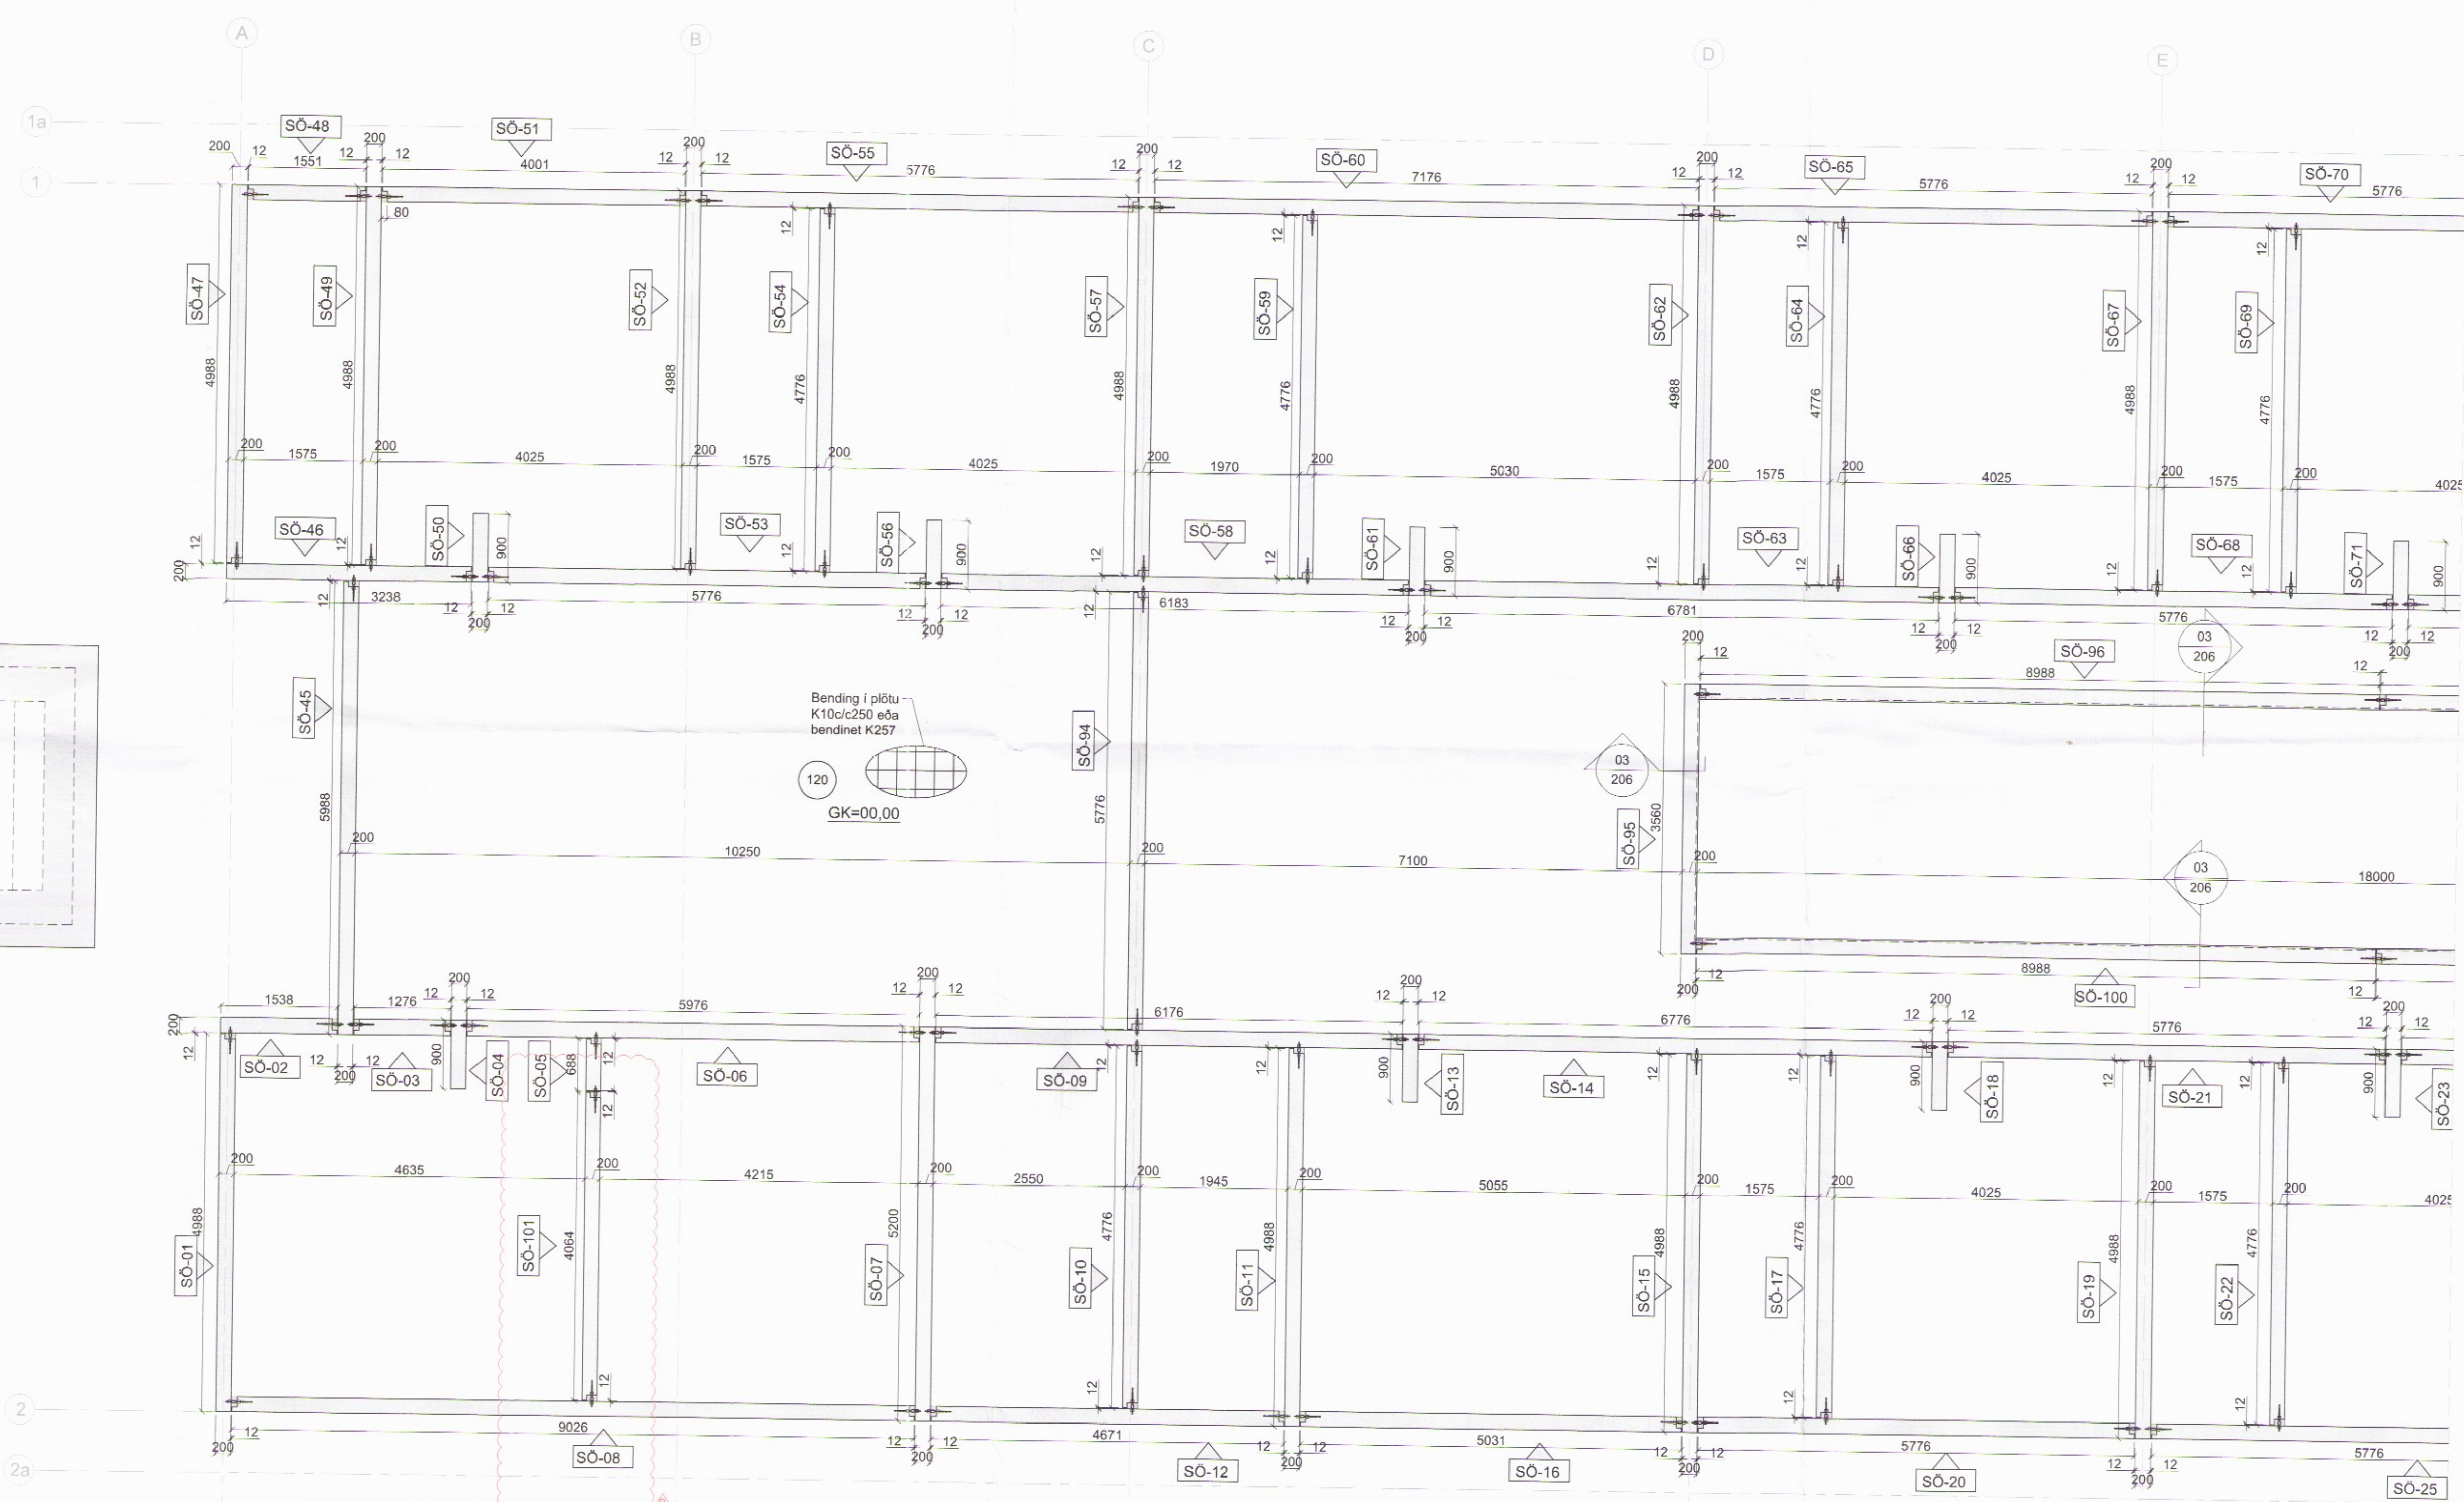


Dags:	Nr.	Breytingar:	Samb.
12.06.2017	A	Staðsteyptum sökklum breytt í forsteyptar einingar.	
01.10.2017	B	Sökklil SO-101 bætt við.	

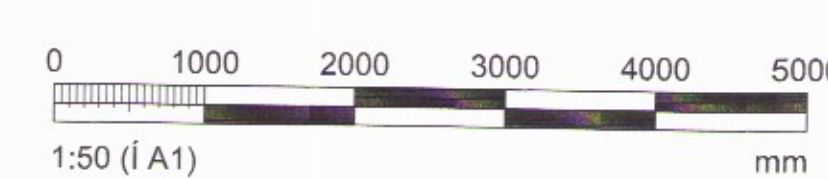

Grunnmynd sökkla
Mkv. 1:50

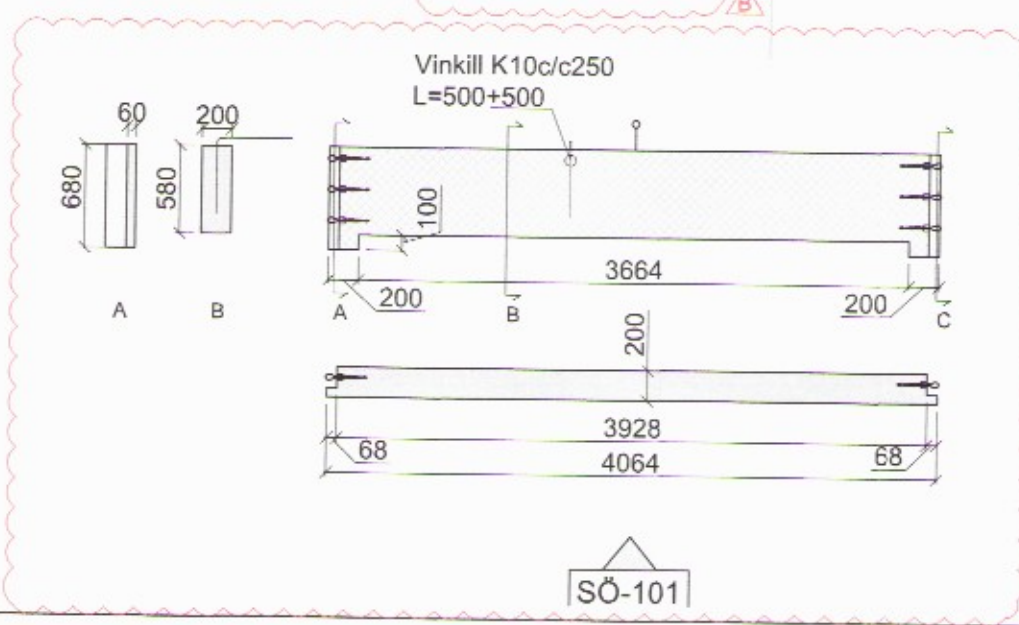

Skýringar sjá teikn. nr. 200

VERKHOF EHF
 Fellemlí 26 • 108 Reykjavík • Sími: 517 9050 • Netfang: verkhof@verkhof.is

Höfuðverks: Hótel Hnaus Flóa	Höfundur: Svarar M. Sigurðsson 1106833419 Björgvin O. Sigurðsson 1106814278	Dagur: 19.04.2017
Heiti teikningar: Burðarvirki: Undirstöður Grunnmynd og snið	Sambýttur: <i>Sleima Skj.</i>	Verksnúmer: 201
Hamur: BOS/SMS	Tekni: bda/sem/arp	Málak: 16-106
Matt: 1:50	Yfirsk: BOS	Utgáfa: 201
		B