



Umhverfis- og tæknisvið Uppsveita  
 Yfirfarið  
 12. okt. 2017  
*Stefán Þor*  
 F.A. Byggingarfulltrúi

Dags:	Nr:	Breytingar:	Samb.
01.10.2017	A	Sláufum bætt við.	

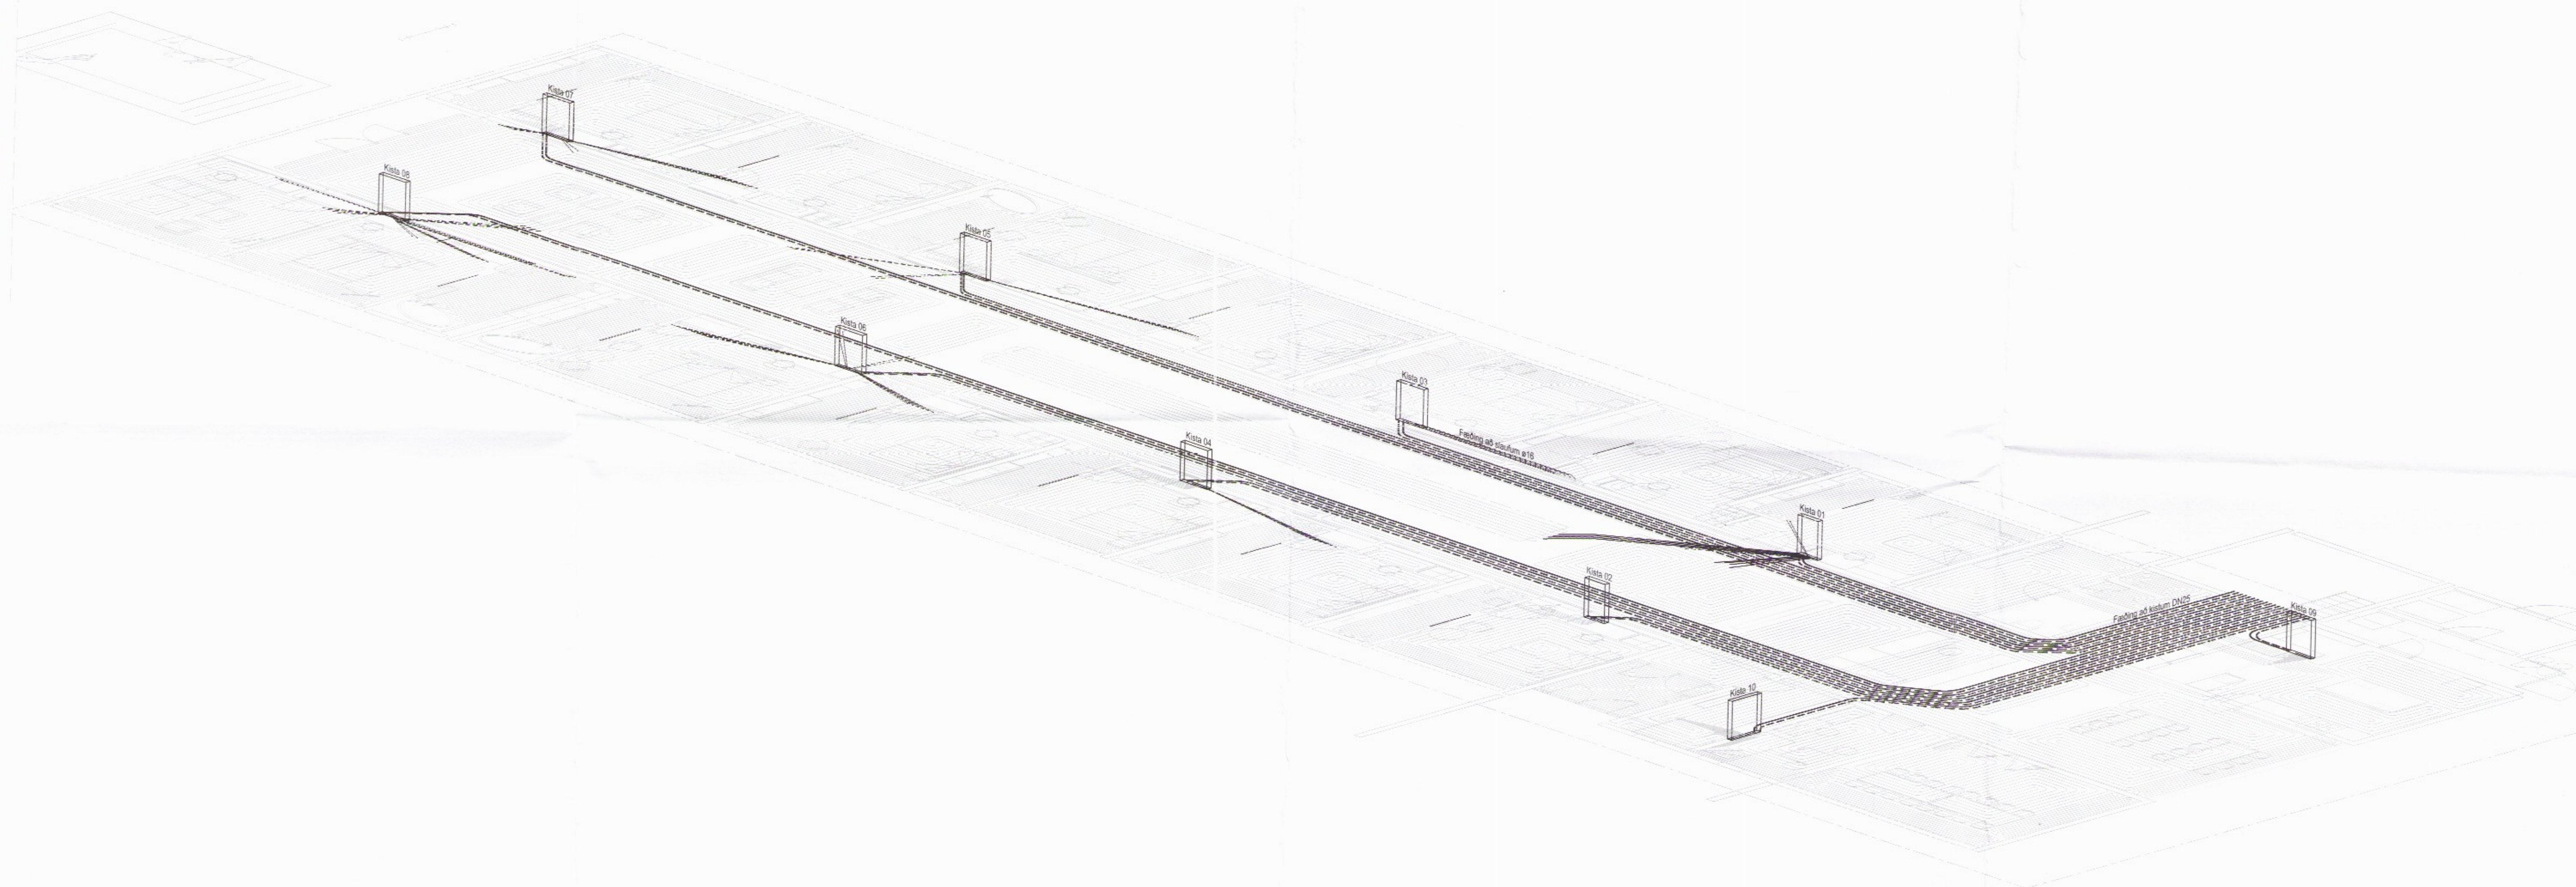

Rúmmynd

	Lengd	Wött
Kista 01	289	3,468
Kista 02	280	3,360
Kista 03	458	5,496
Kista 04	483	5,796
Kista 05	560	6,720
Kista 06	545	6,540
Kista 07	541	6,492
Kista 08	488	5,856
Kista 09	356	4,272
Kista 10	803	9,636
<b>Alls:</b>	<b>4803m</b>	<b>57,636 Wött</b>

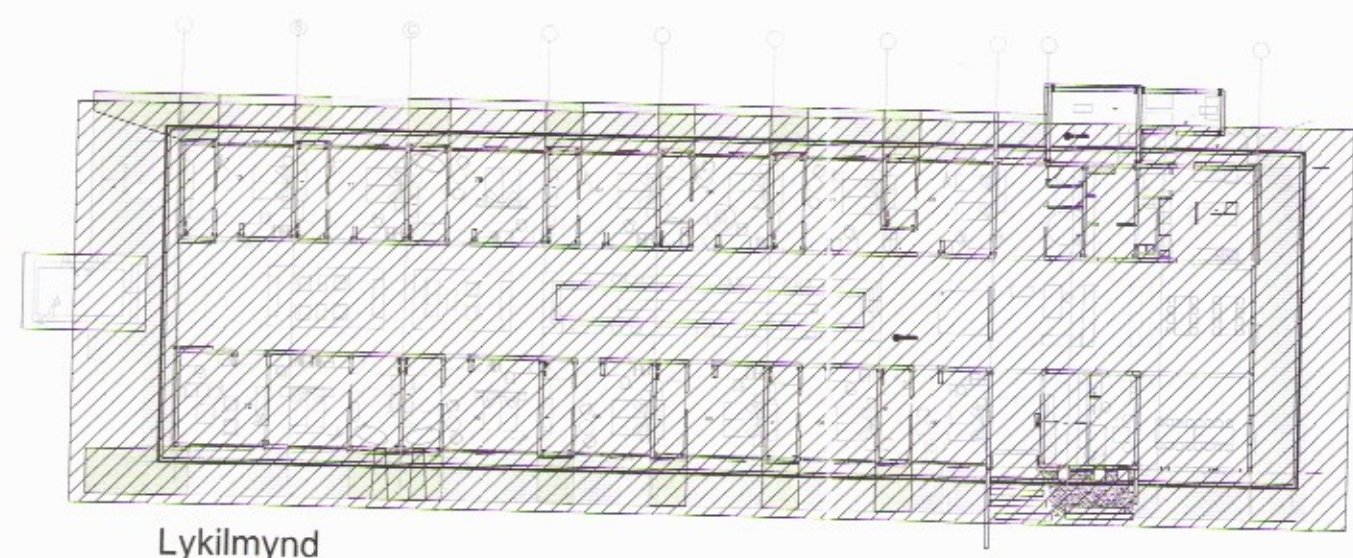

Lykilmynd

Skýringar sjá teikn. nr. 511

**VERKHOF EHF**  
 Fellsmúli 26 • 108 Reykjavík • Sími: 517 9050 • Netfang: verkhof@verkhof.is

Hóll verks:	Hótel Hnaus Flóa	Dags:	16.08.2017
Hóll teikningar:	Hítalagnir Rúmmynd 1. hæð	Samþykkt:	512
Heimil:	JHS	Teiknari:	JHS
Mail:		Yfirskott:	BOS
Útgáf:		Útgáf:	521
Útgáf:		Útgáf:	A

P:\Verk 2016\15-106 Hótel Hnaus\03 Teikningar\teikn\511 Hótel Hnaus.dwg

9.10.2017 07:34:03