



Dags:	Nr.	Breytingar:	Samb.

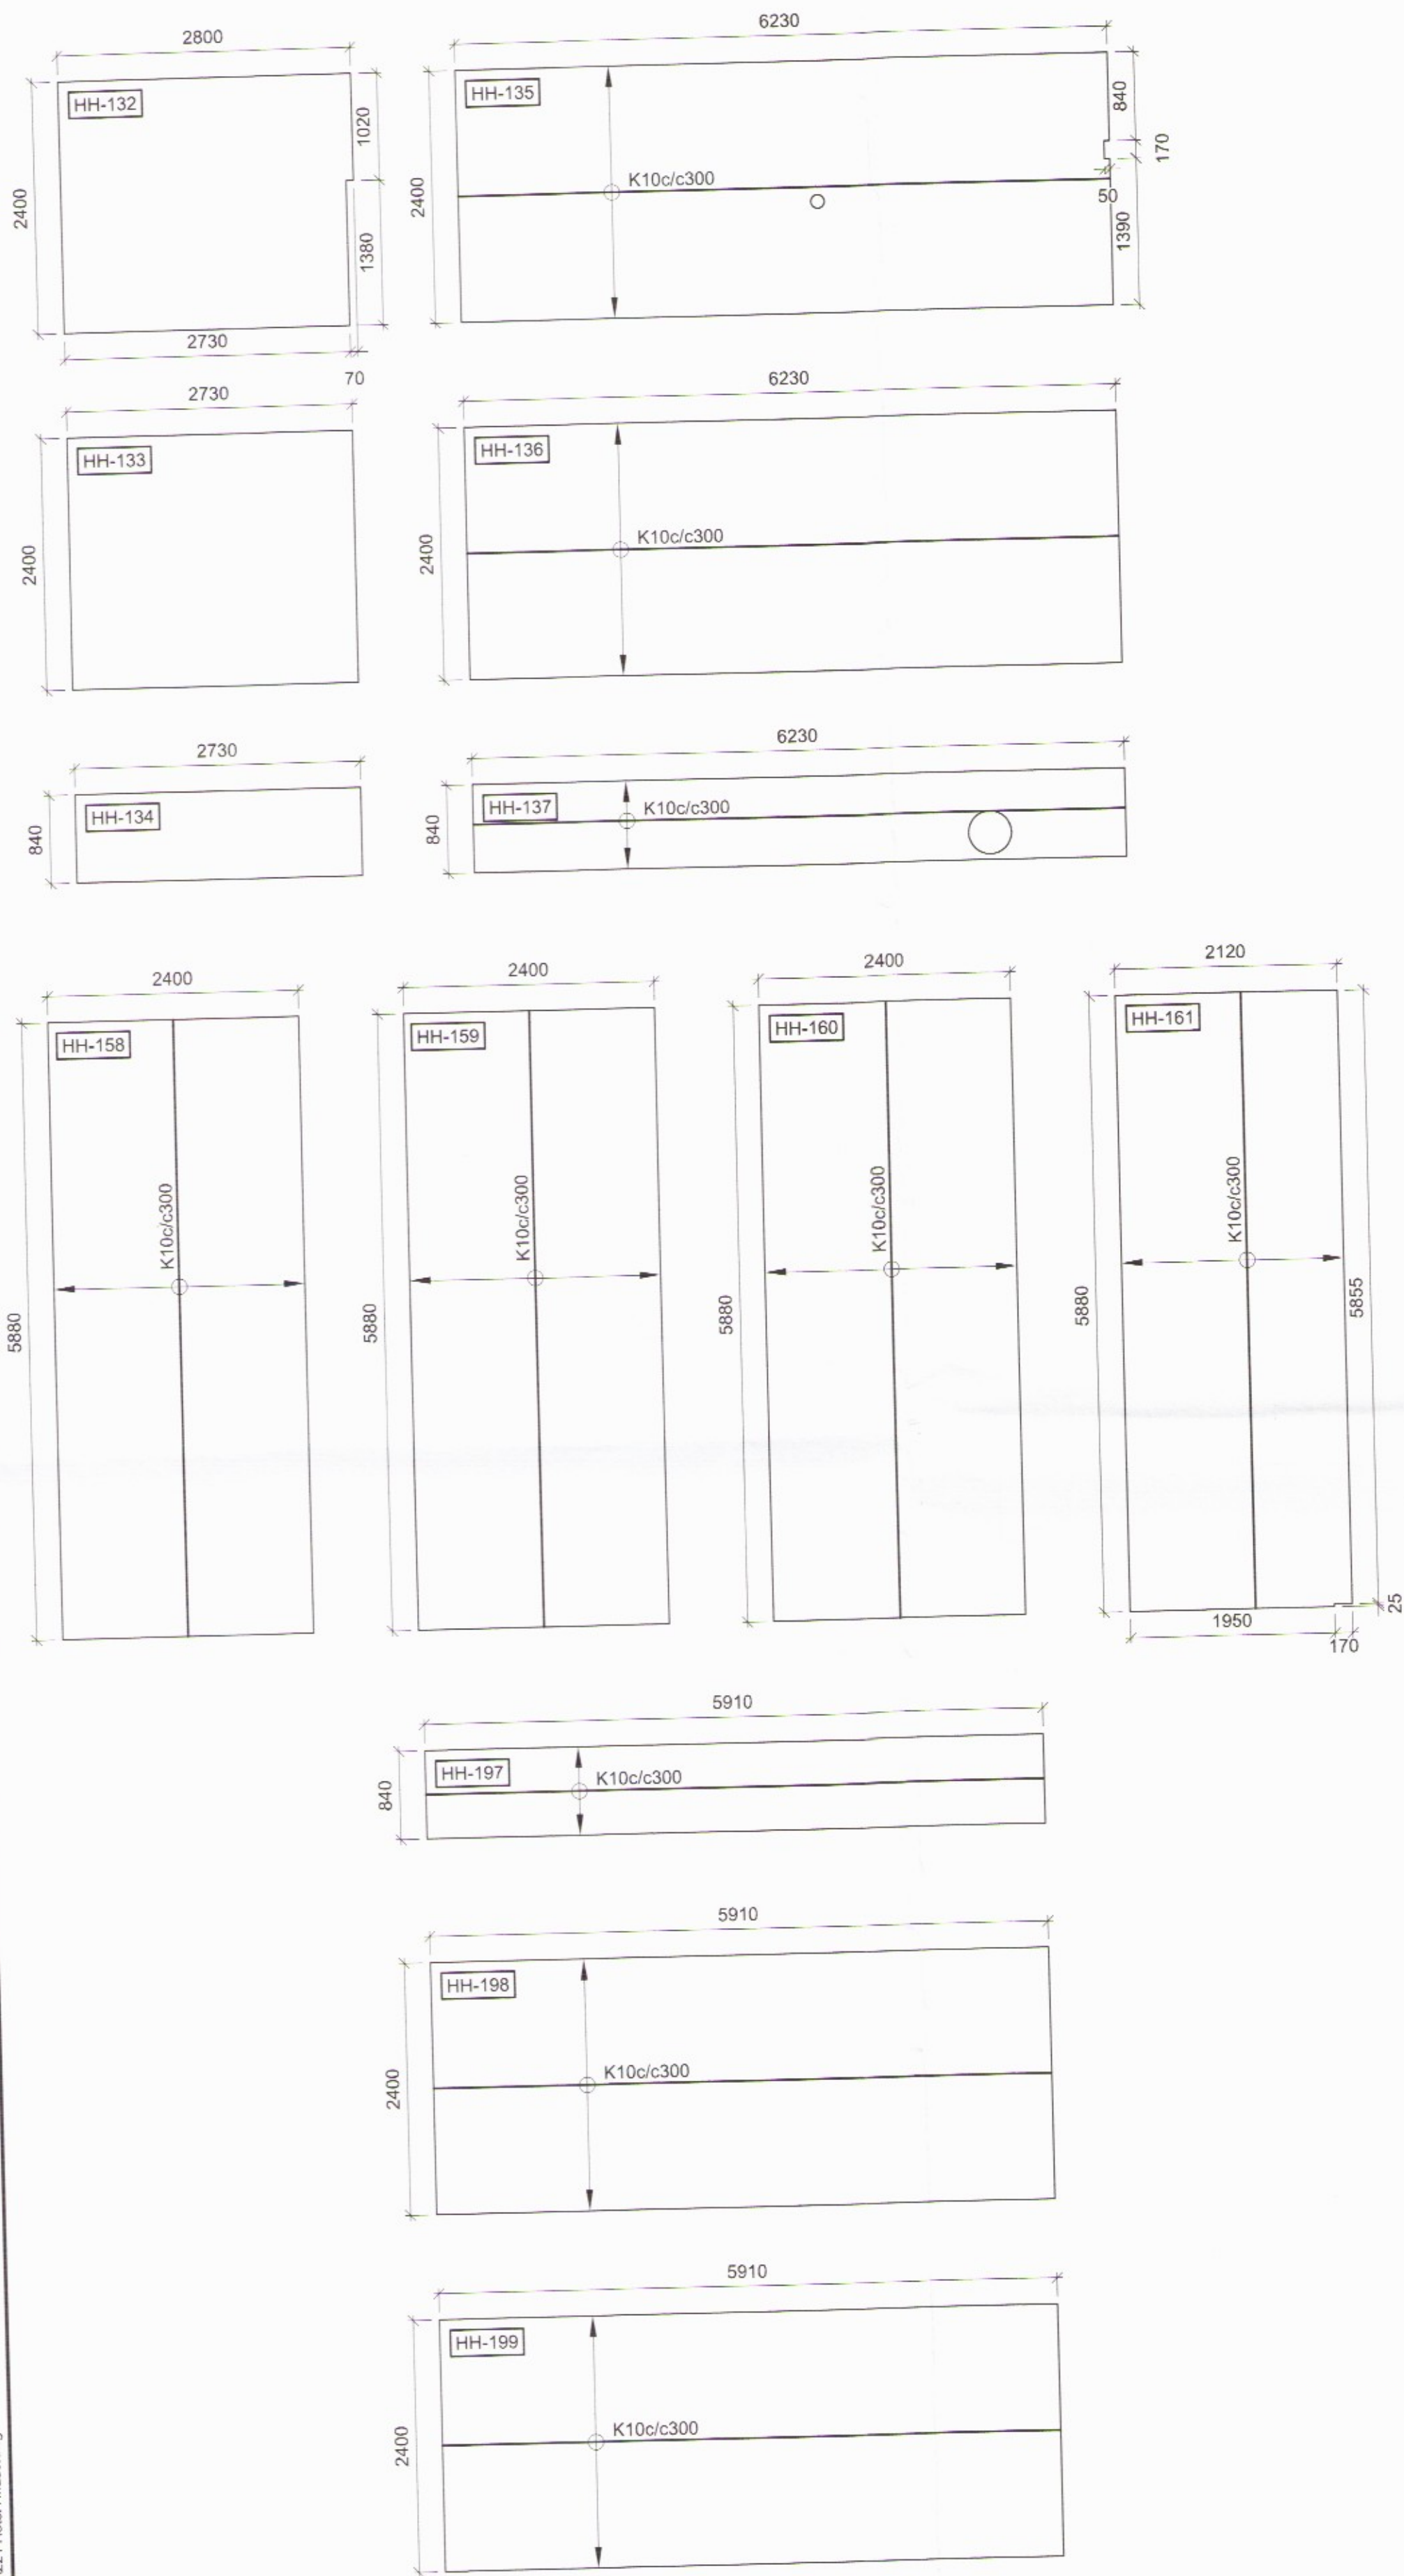

Skýringar filegranplötur

Steyppugæði: C30/37
Stálgæði: Ks 500, sjá skýringablað nr. 200
Kambur: Ómína kambur, h=110 koma í allar filegranplötur. Setja skal kamba í filegranplötur með 800 mm millibili. Setja skal 3 kamba í plötur með breidd frá 1600-2400mm, 2 kamba í plötur frá 800-1600mm, 1 kamb í plötur frá 600-800mm, sleppa skal kömbum í plötur undir 600 mm.
Yfirborðsméðhöndlun: Yfirborð platna skal vera gróft.
Járnþending platna: Setja skal járnottur K257 í allar plötur, setja skal aukabendingu þar sem sýnt er á teikningum.

Aseta filegranplatna er 40 mm til beggja enda og 20 mm á langhlíðum.

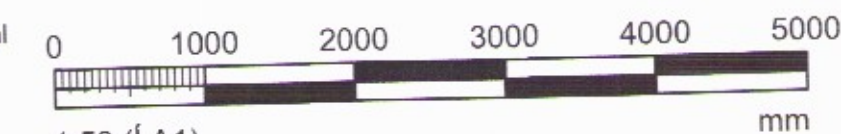

1:50 (I A1)

Skýringar sjá teikn. nr. 200

VERKHOF EHF

Fellsmúli 26 • 108 Reykjavík • Sími: 517 9050 • Netfang: verkhof@verkhof.is

Höfundur:	Stavarr M. Sigurðsson	182820174	Dagur:	01.10.2017
Stjóri:	Björgvin D. Sigurðsson	1104414279	Öryggisnúmer:	221
Heiti teikningar:	Burðarvirki	Samþykkt:	Verknúmer:	16-106
Plata yfir 1. hæð - Þakplata	Ólafur Gunnarsson	Málverk:	Skala:	1:50
Sérteikningar filegranplatna	Gísli Semundsson	Samþykkt:	Teikn. nr.:	230
Útgáfa:	BOS	Teiknað:	BOS	Mál:
		Týskert:	SMS	Útgáfa:

3089