


Umhverfis- og tæknisvið Uppsveita  
 Yfirfarið  
 12. okt. 2017  
 S. S. S. S.  
 Fk. Byggingarhlutur

Dags:	Nr.	Breytingar:	Samb.

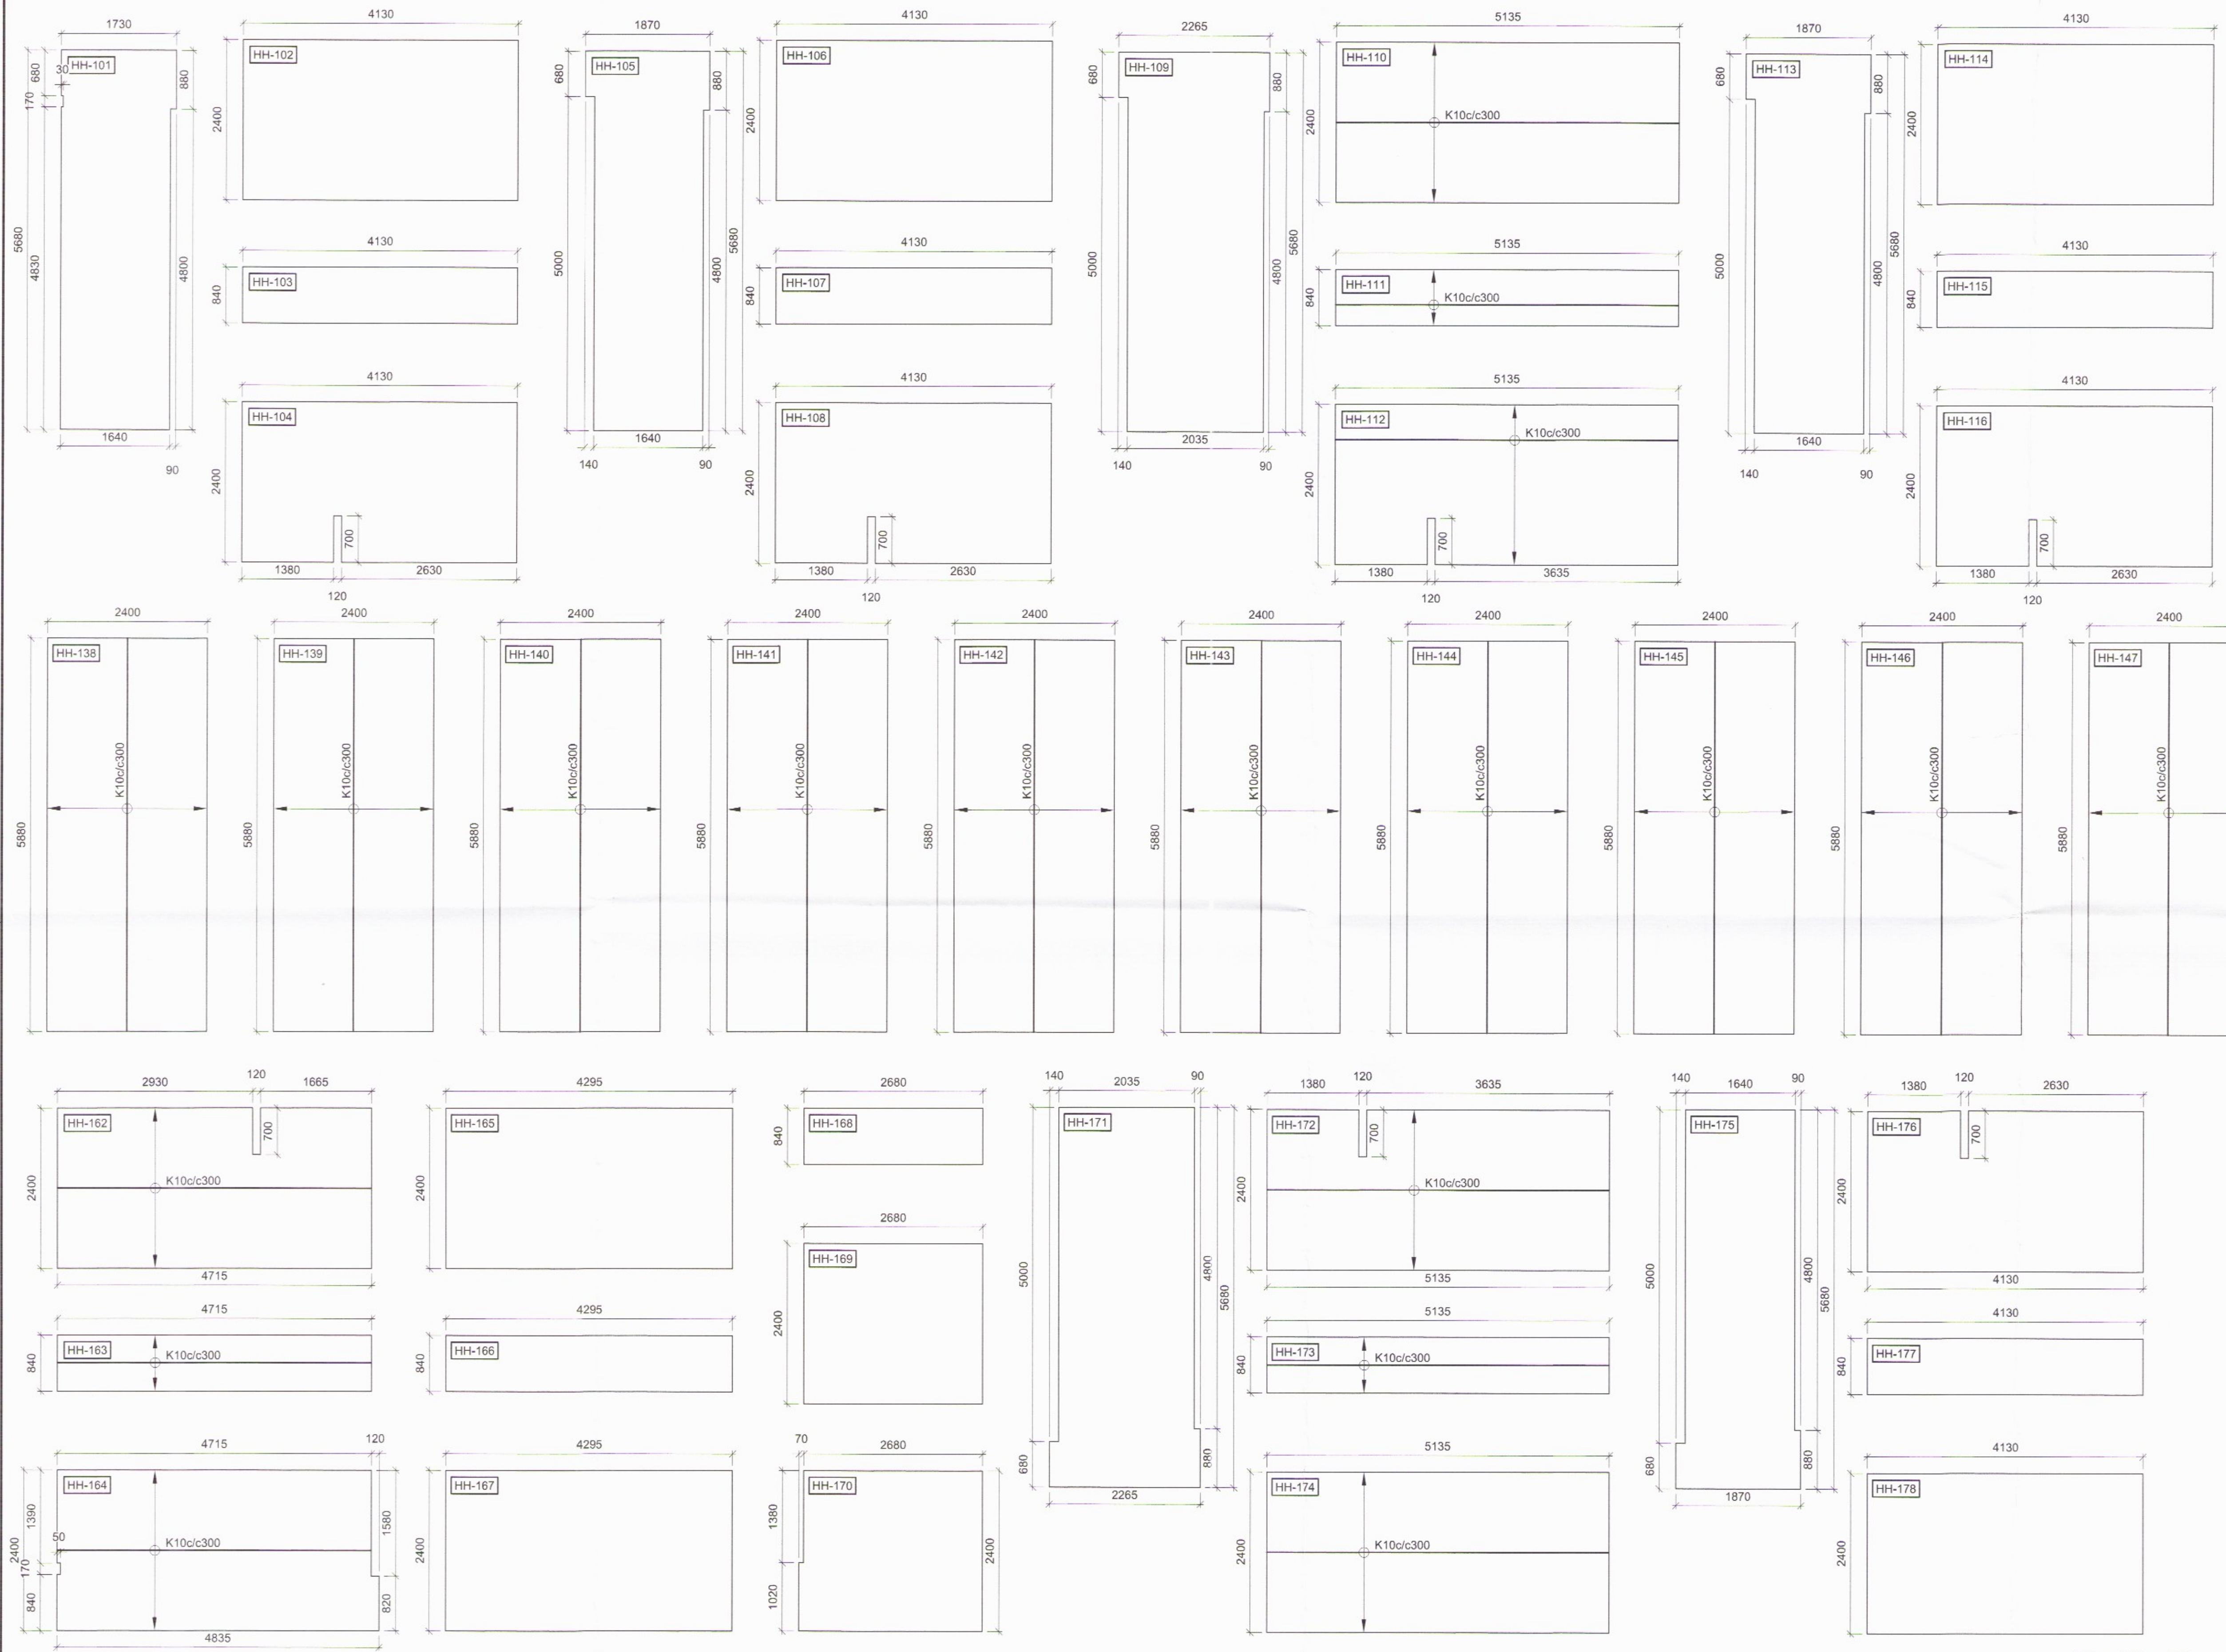


Skýringar sjá teikn. nr. 200

**Skýringar filegranplötur**

Stær/pugæði: C30/37  
 Stálgæði: Ks 500, sjá skýringablað nr. 200  
 Kambar: Ómina kambar, h=110 koma í allar filegranplötur. Setja skal kamba í filegranplötur með 600 mm millibili. Setja skal 3 kamba í plötur með breidd frá 1600-2400mm, 2 kamba í plötur frá 800-1600mm, 1 kamb í plötur frá 600-800mm, sleppa skal kömbum í plötur undir 600 mm.  
 Yfirborðsméðhöndlun: Yfirborð plötna skal vera gróft.  
 Járnþending plötna: Setja skal járnnettur K257 í allar plötur, setja skal aukþendingu þar sem sýnt er á teikningum.

Áseta filegranplötna er 40 mm til beggja enda og 20 mm á langhlöðum.

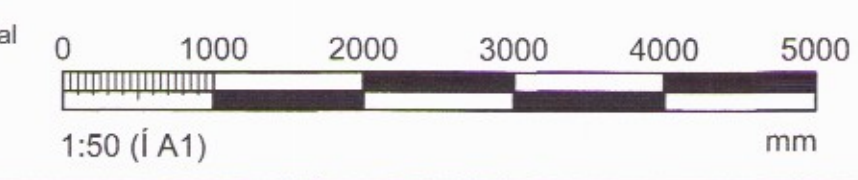

**VERKHOF EHF**  
 Félagsmál 26 • 108 Reykjavík • Sími: 517 9050 • Netfang: verkhof@verkhof.is

Höfundur: Sveinn M. Sigurjónsson Björgvin O. Sigurjónsson	10007-2410 110441-0219	Dags: 01.10.2017
Hélt teikningar: Burðarvirki Plata yfir 1. hæð - Þakplata Sérteikningar filegranplötna	Sambýkt: Sveinn M. Sigurjónsson	Geymslunúmer: 221
Áskilningur: Gísli Samundsson	Sambýkt: Gísli Samundsson	Verkefni: 16-106
Formnúmer: B05	Formnúmer: B05	Mál: 1:50
Mál: 1:50	Yfirlit: SMS	Samþykkt: 228