


Umhverfis- og tæknivíð Uppsveita
 Yfirfarið
 12. okt. 2017
 Erlingur S. Erlingsson
 FA - Byggingarfulltrúi

Dags:	Nr:	Breytingar:	Samp:

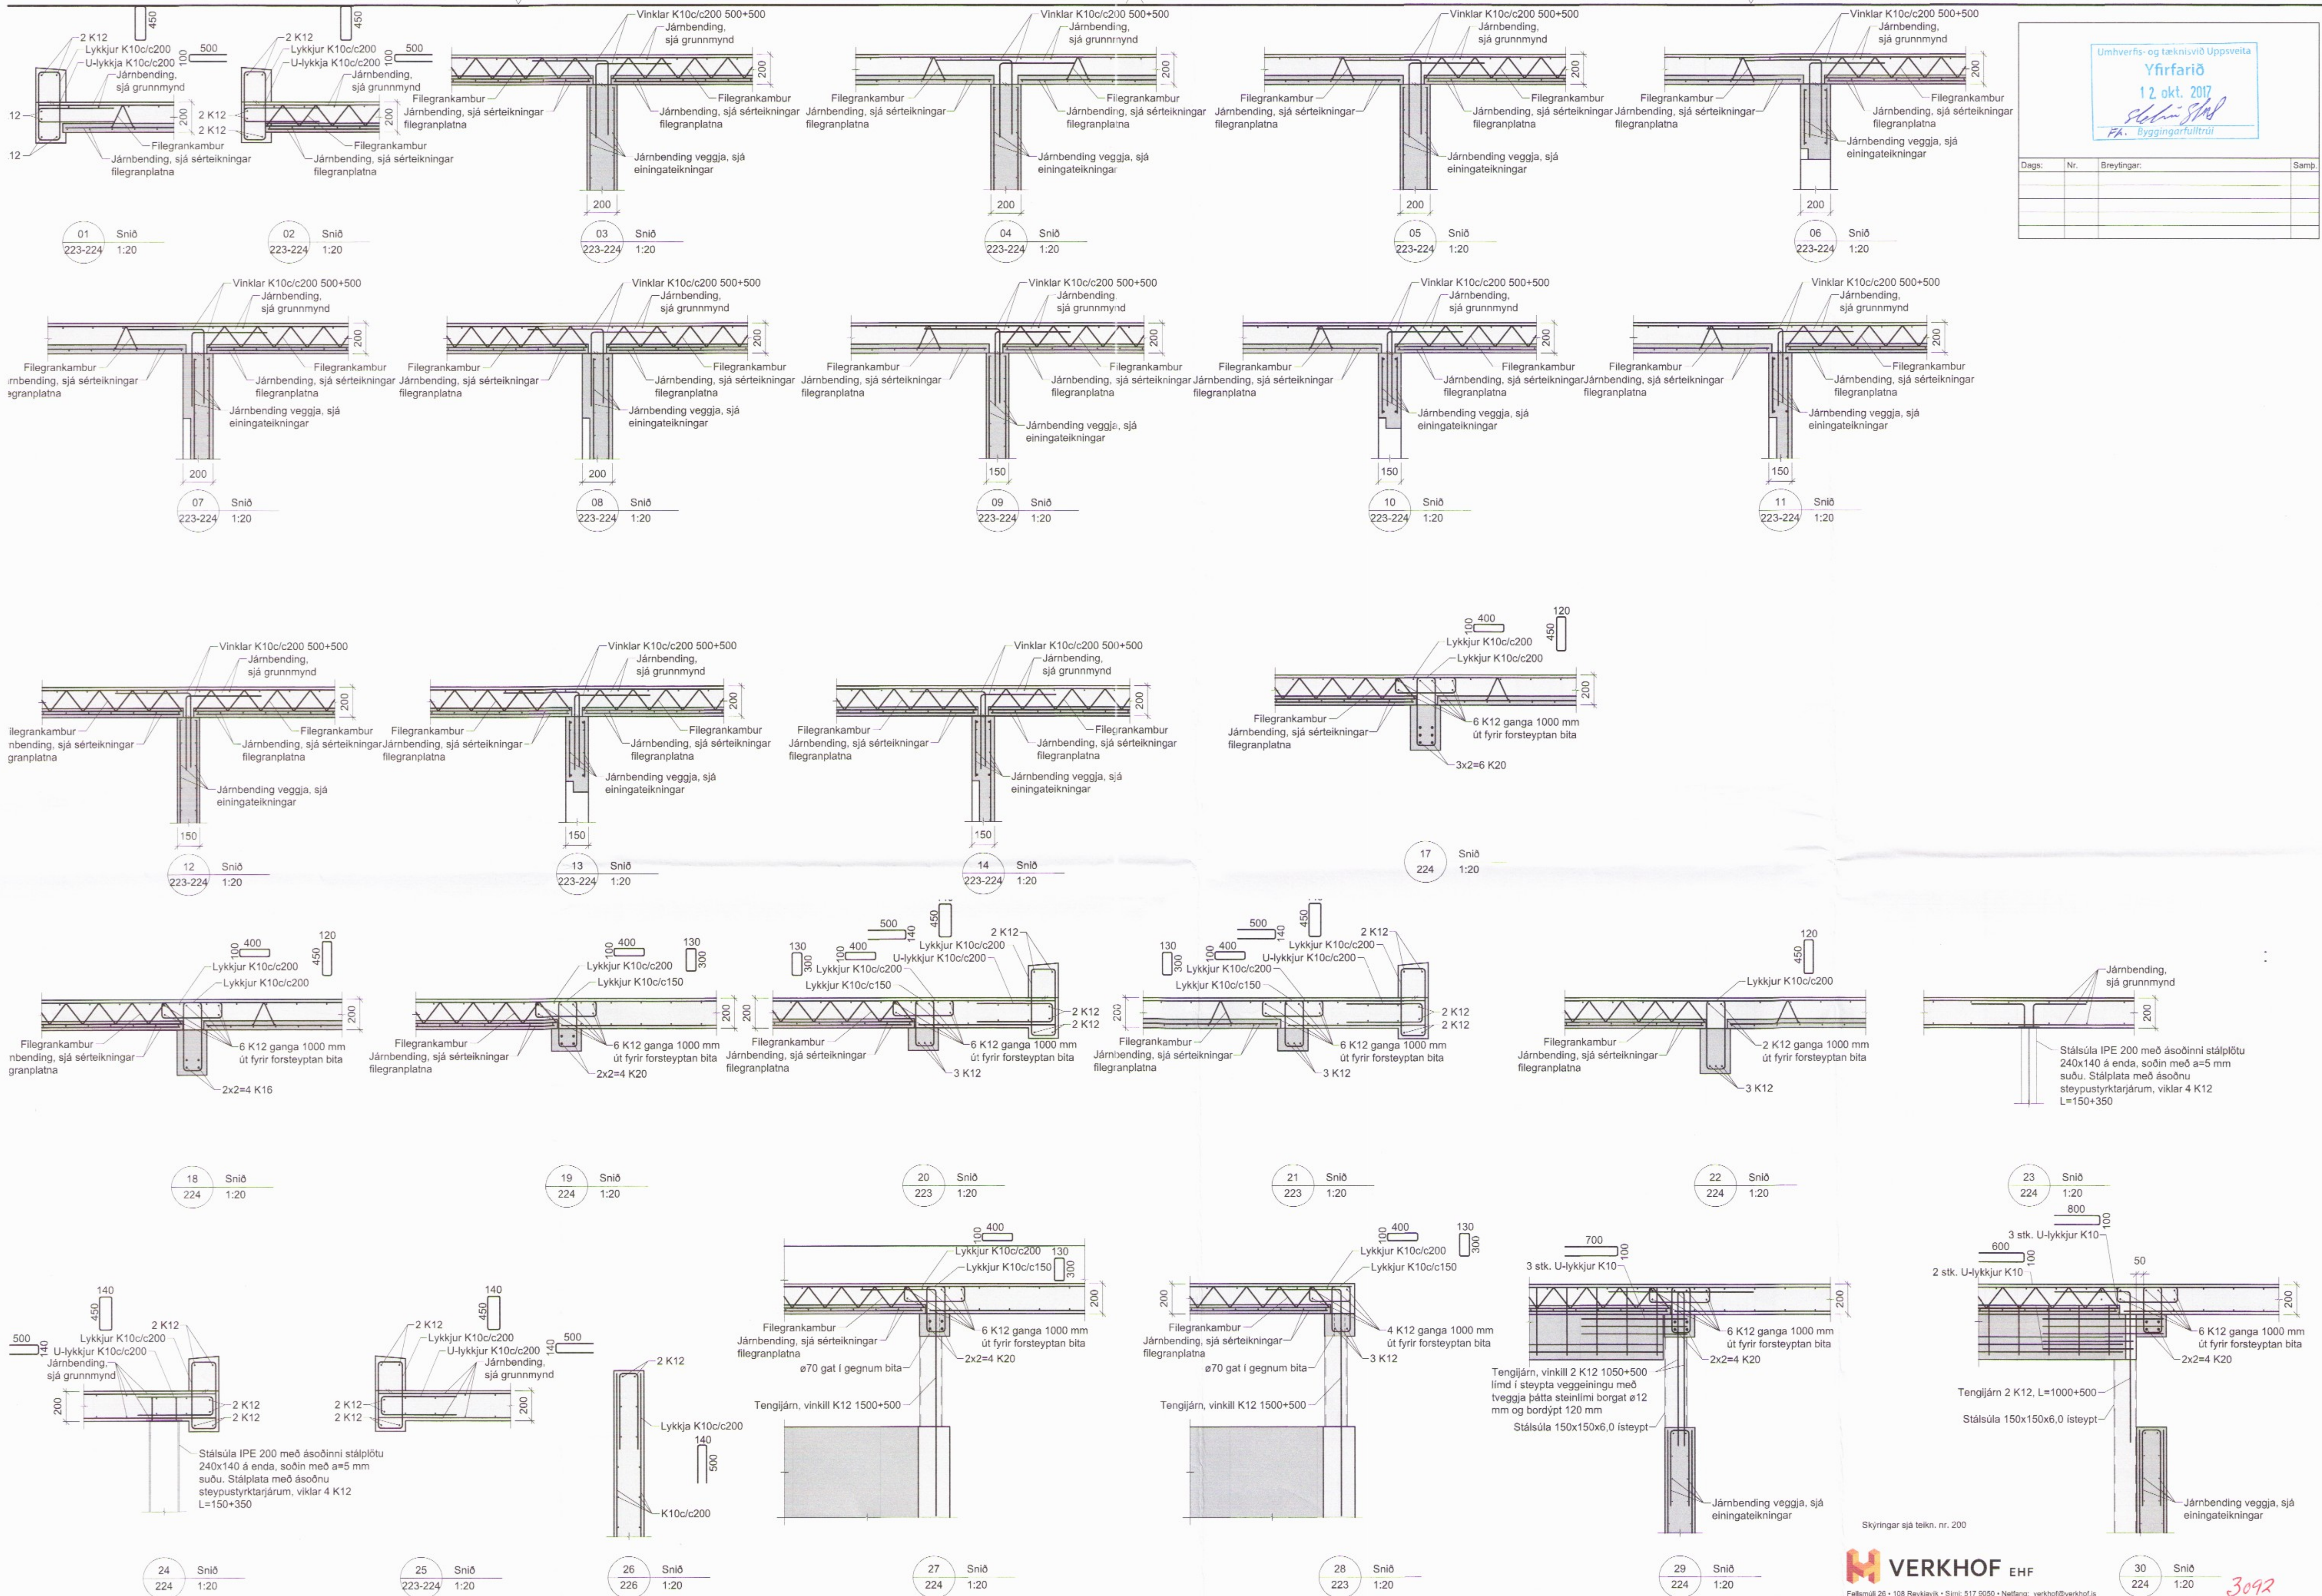

Stálsúla IPE 200 með ásoðinni stálpötu 240x140 á enda, soðin með a=5 mm suðu. Stálplata með ásoðnu steypustyrktarjárnur, viklar 4 K12 L=150+350

Tengijárn 2 K12, L=1000+500
 Stálsúla 150x150x6,0 ísteypt
 Járnbending veggja, sjá einingateikningar

VERKHOF EHF
 Fellingulí 26 • 108 Reykjavík • Sími: 517 9050 • Netfang: verkhof@verkhof.is

Höfuðverks:	Hótel Hnaus	Höfundur:	Sveinar M. Sigurðsson	180027-3419	Dagur:	01.10.2017
Höfuðteikningar:	Burðarvirki	Býlgjafi:	Ólafur Sigurðsson	110481-8275	Geymslunúmer:	221
Stálplata yfir 1. hæð - Þakplata		Sambýttur:	Glað Samundsson		Verkefni:	16-106
		Stálplata			Málverk:	1:20
					Stálplata	227

