
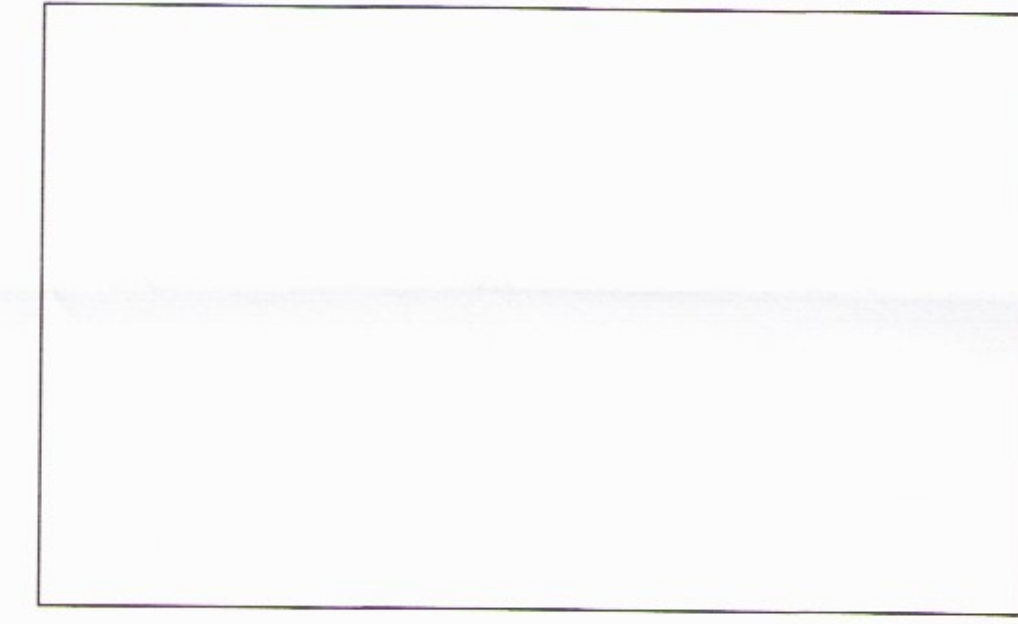


Skýringar:

- Skýringar í skýringarblaði
- ⊗ Skýringar í skýringarblaði
- ⊗ Skýringar í skýringarblaði
- ⊗ Skýringar í skýringarblaði
- Skýringar
- Skýringar

ATH: Allar döör þurfa að vera þáð djúpar að átta á milli uppúr stýringaleg. Mögulega þarf þessi framangangur og röskingar.

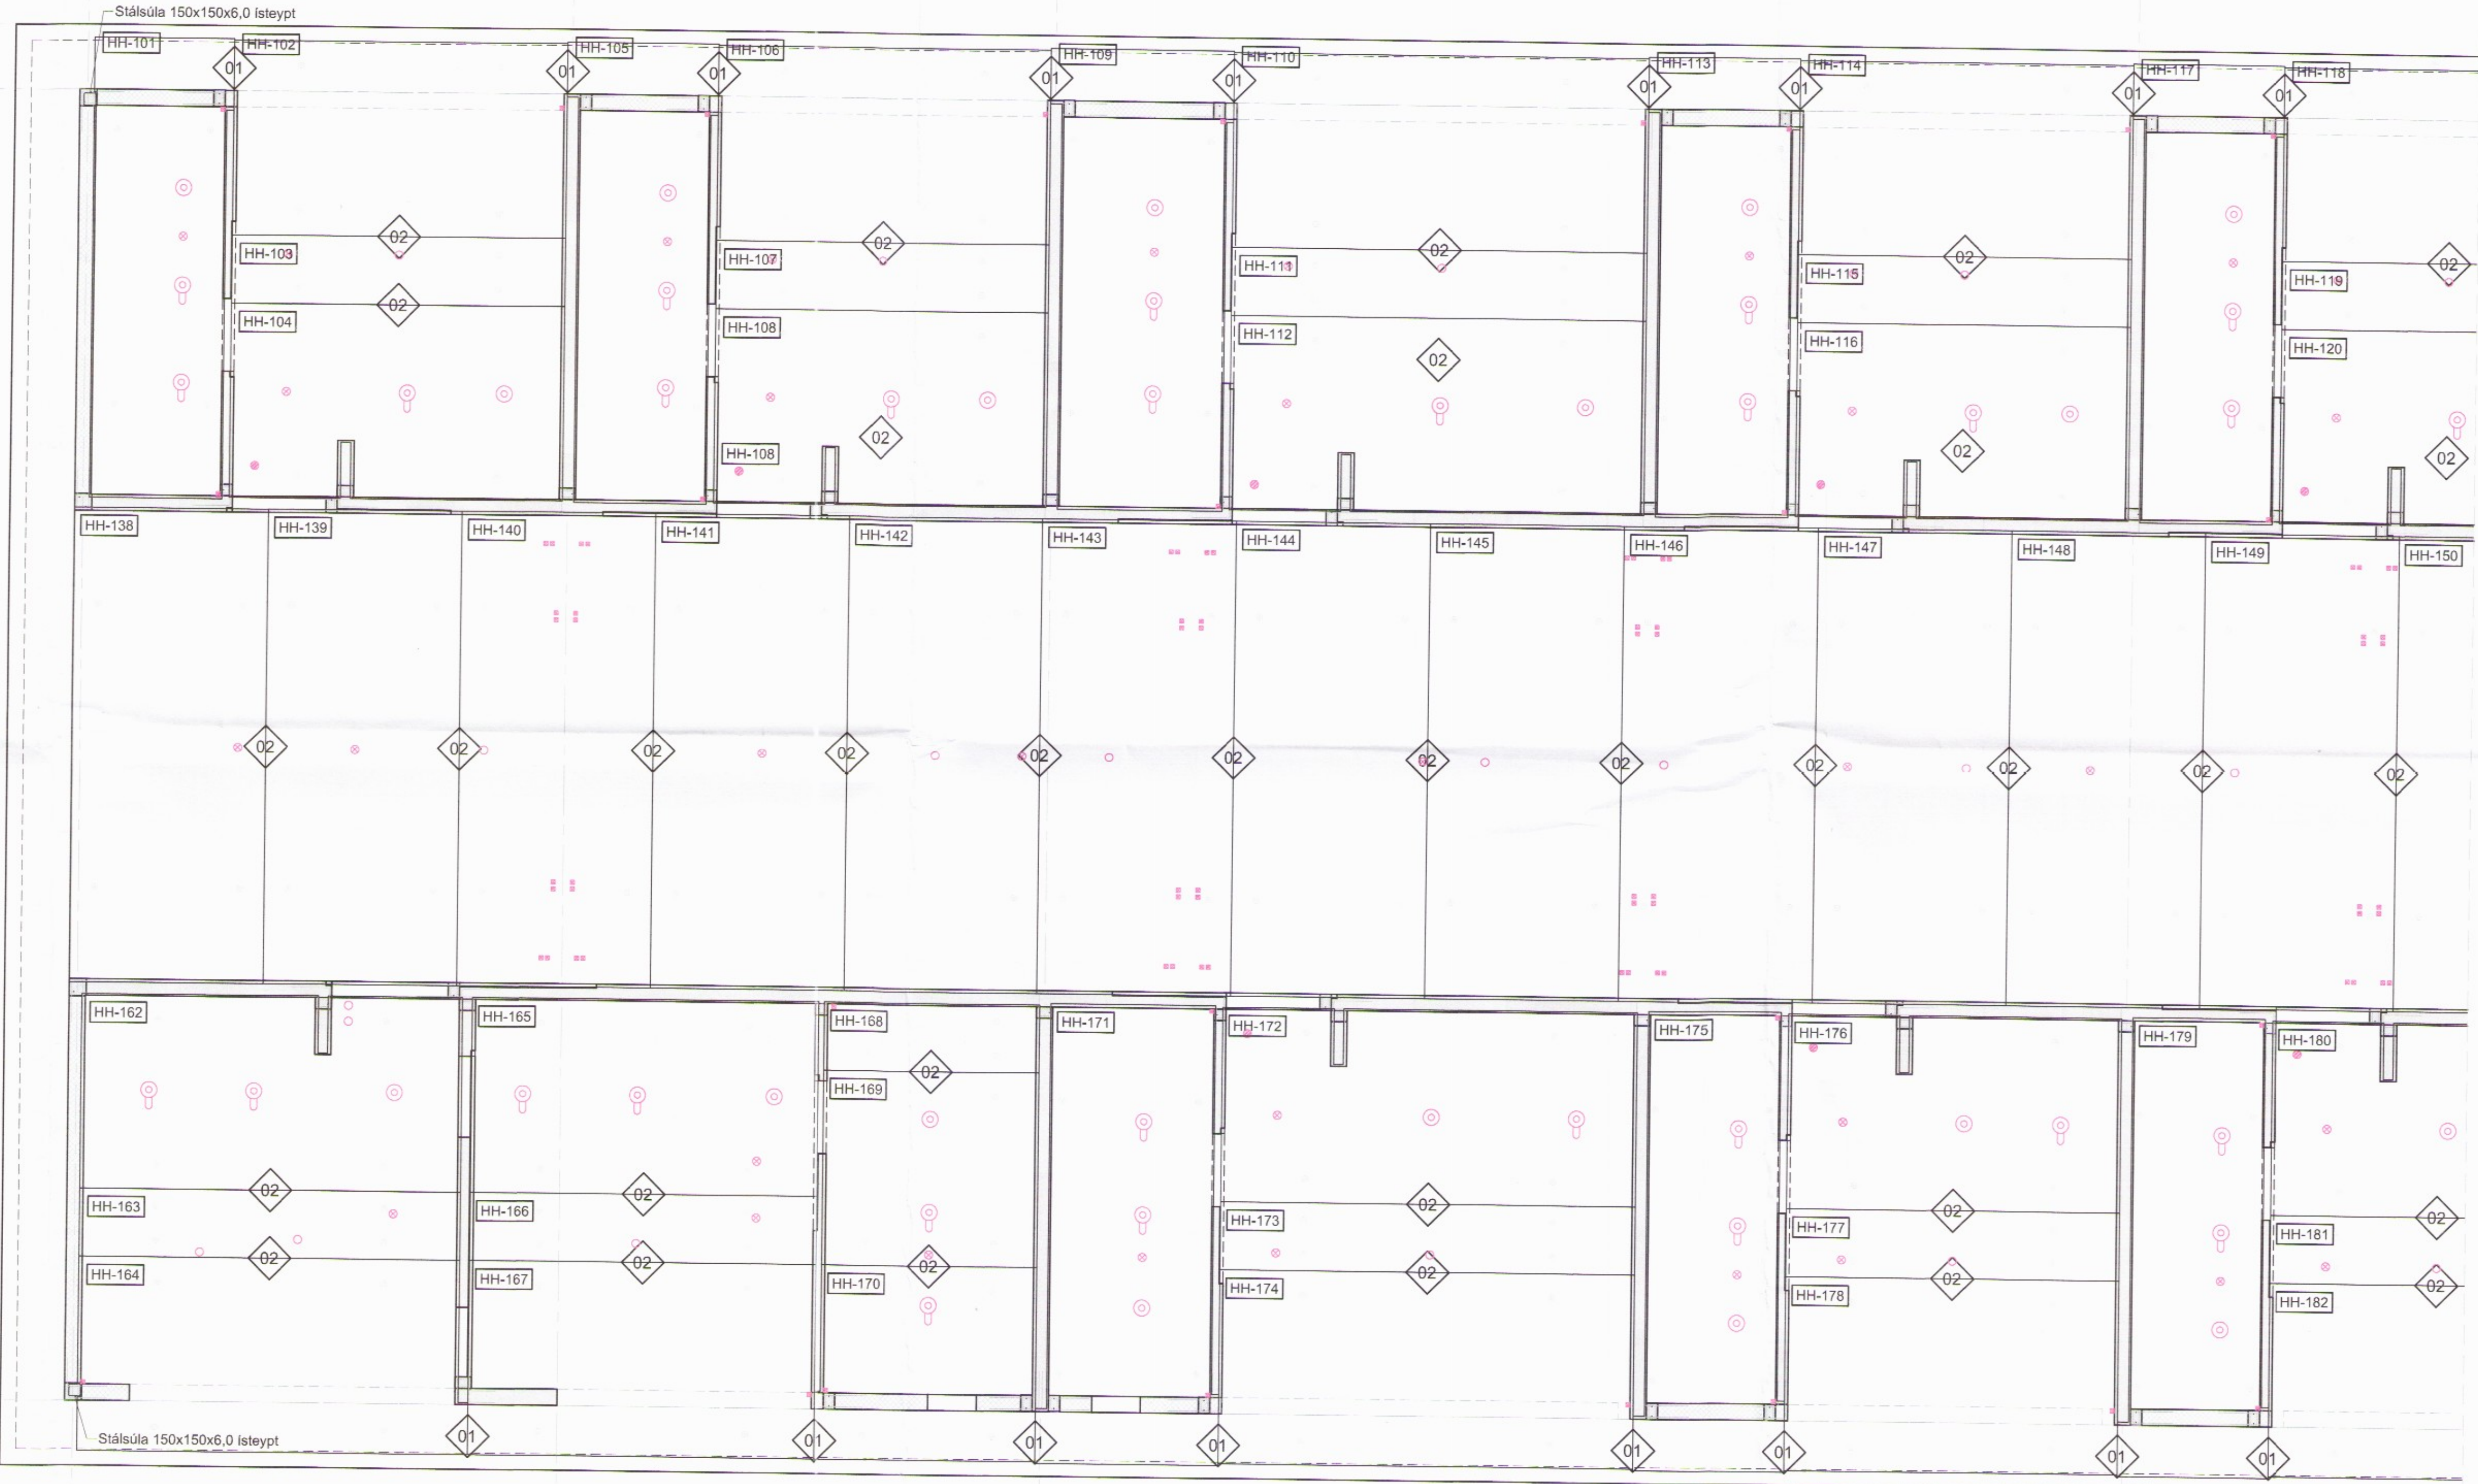


Grunnmynd 1. hæðar, þakplata 1:50



Skeytijárn í neðri brún filegranplata			
Mörking	Járnun	Lengd (járn)	Breidd (mottur)
01	Mottur K 257#		600
02	Mottur K 257# + K10 cíc 300	1000	600

Skýringar filegranplötur
 Steypugæði: C30/37
 Stálgeði: Ks 500, sjá skýringarblað nr. 200
 Kambur: Omina kambur, h=110 koma í allar filegranplötur. Setja skal kamba í filegranplötur með 600 mm millibili. Setja skal 3 kamba í plötur með breidd frá 1600-2400mm, 2 kamba í plötur frá 800-1600mm, 1 kamb í plötur frá 600-800mm, sleppa skal kömbum í plötur undir 600 mm.
 Yfirbo: ósmeðhöndlun: Yfirborð platna skal vera gróft.
 Járnbending platna: Setja skal járnnettur K257 í allar plötur, setja skal aukabendingu þar sem sýnt er á teikningum.
 Áseta filegranplata er 40 mm til beggja enda og 20 mm á langhlöðum.

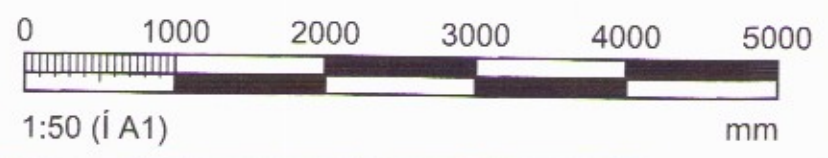

Skýringar sjá teikn. nr. 200



Hótel Hnaus Flóa		Félagið 25 • 108 Reykjavík • Sími: 517 9050 • Netfang: verkhof@verkhof.is	Dagur: 01.10.2017
Höfundur: Svavar M. Sigurðsson Björgvin O. Sigurðsson	100073419 110010279	Grunnmynd: 221	
Helti teikningar: Búðarvirki Plata yfir 1. hæð - Þakplata Grunnmynd filegrans	Samþykkt: Ólafur Sæmundsson	Málav: 16-106	Utgáfa: 1:50
Formátt: B05	Tekniátt: B05	Málav: 1:50	Utgáfa: 223