



12 Frágangur við hæðarstykki á iðnaðarhurð
401

- 1 Oliukitti
- 2 Skrúfa, 6,0x160mm m/m 250mm
- 3 Áfella, á innra horni litur: Hvítur 25
- 4 Áfella, hæðarstykki við iðnaðarhurð litur: Hvítur 15
- 5 Skrúfa, 6,3x22mm m/m 250mm litur: Hvítur
- 6 Skrúfa, 4,8x35mm m/m 250mm litur: Hvítur

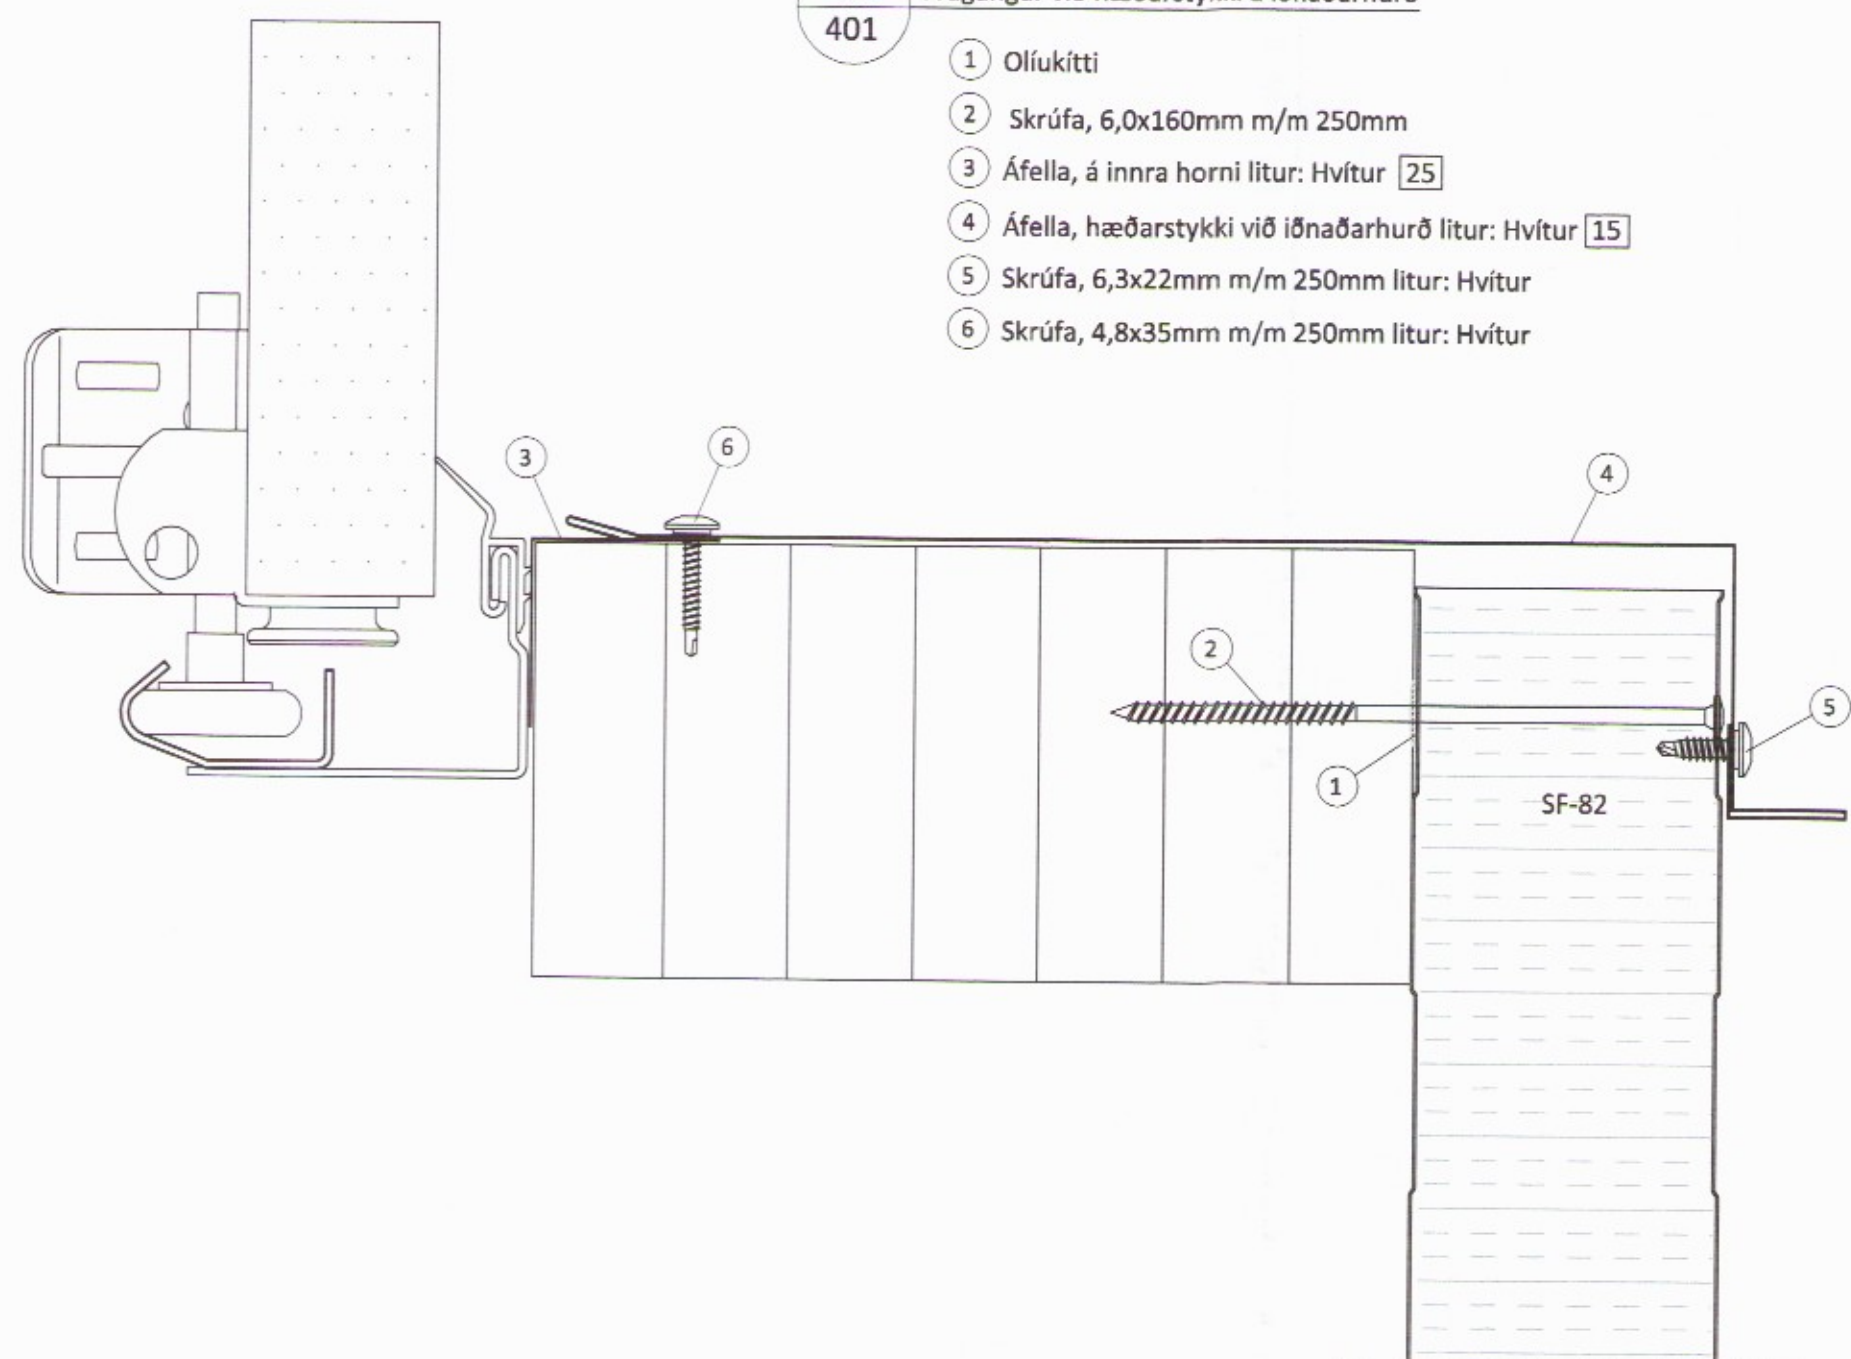


13 Frágangur ofan við gönguhurð
404

- 1 Oliukitti
- 2 Skrúfa, 6,0x160mm m/m 500mm
- 3 Þéttlisti 15x10mm
- 4 Áfella, yfir hurð litur: Hvítur 16
- 5 Skrúfa, 6,3x22mm m/m 250mm litur: Hvítur

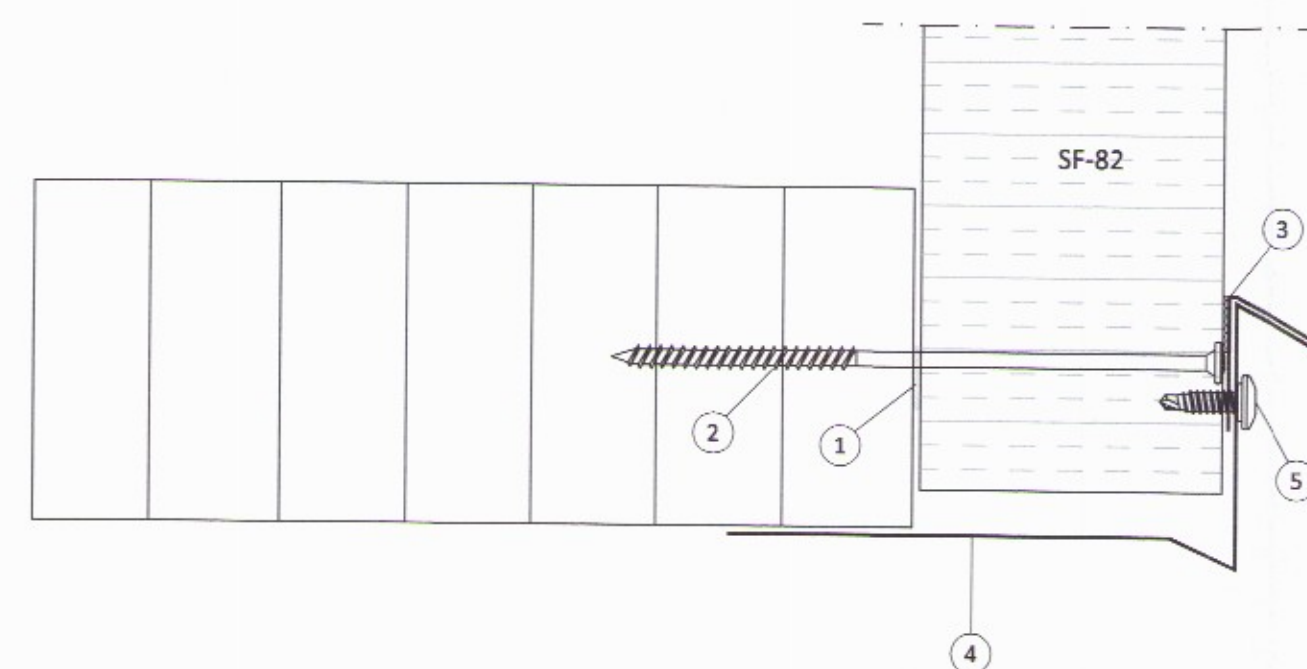


14 Frágangur á hæðarstykki við gönguhurð
401

- 1 Oliukitti
- 2 Skrúfa, 6,0x160mm m/m 500mm
- 3 Áfella, litur: Hvítur 17
- 4 Skrúfa, 6,3x22mm m/m 250mm litur: Hvítur

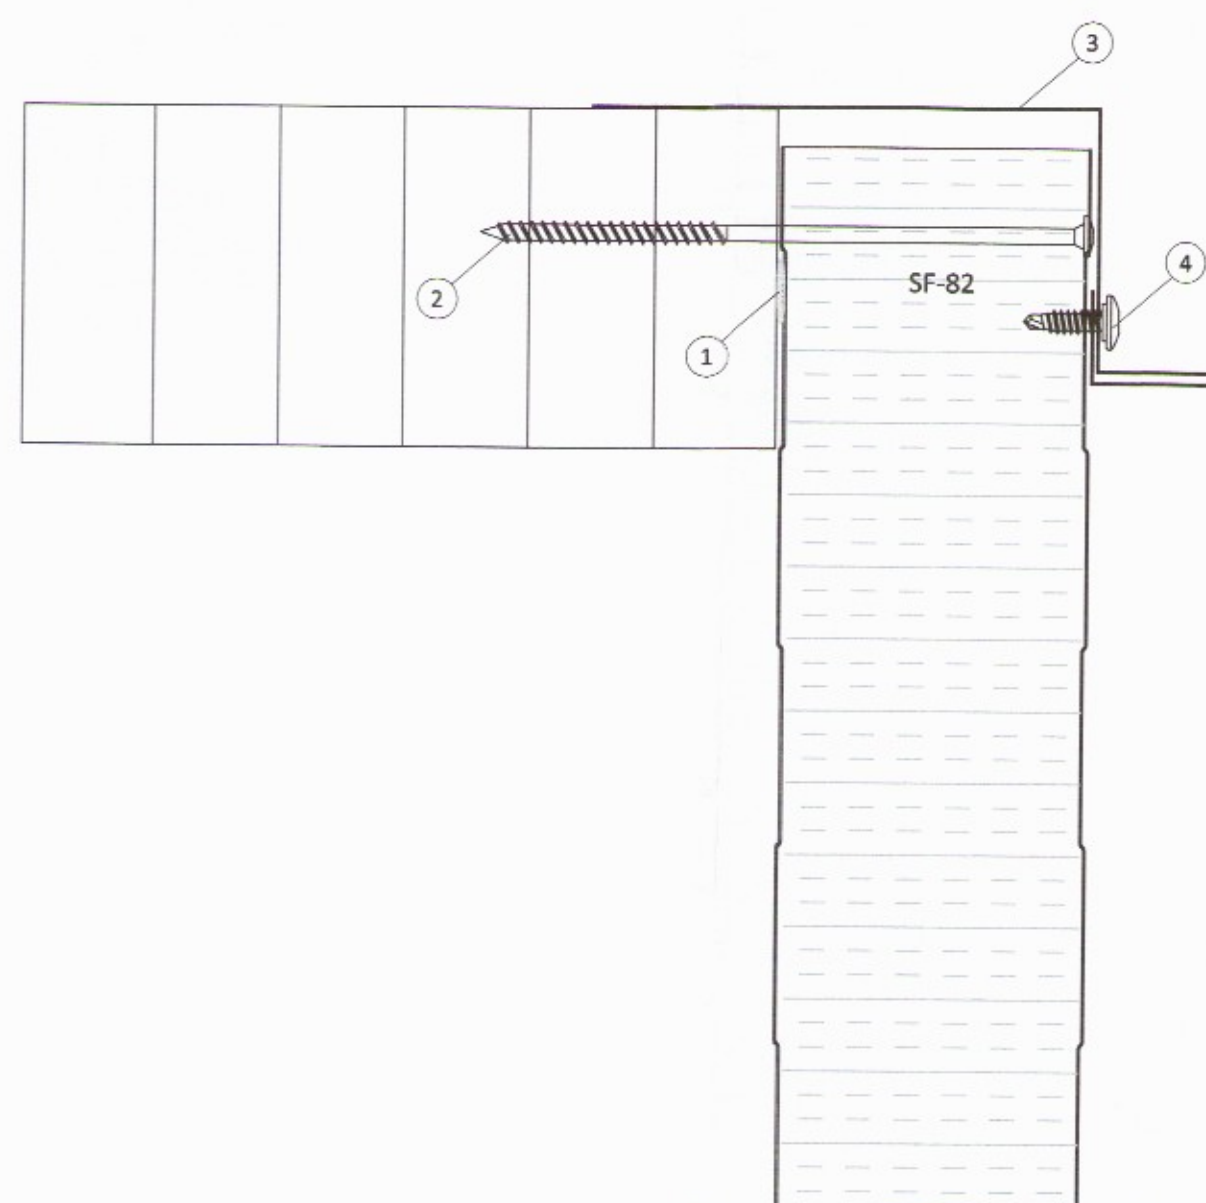

15 Afstaða og frágangur við úthorn
401

- 1 Áfella, innri 21a
- 2 Oliukitti
- 3 Skrúfa, 6,0x160mm m/m 500mm
- 4 Áfella, á úthorn litur: Hvítur 18
- 5 Skrúfa, 6,3x22mm m/m 250mm litur: Hvítur

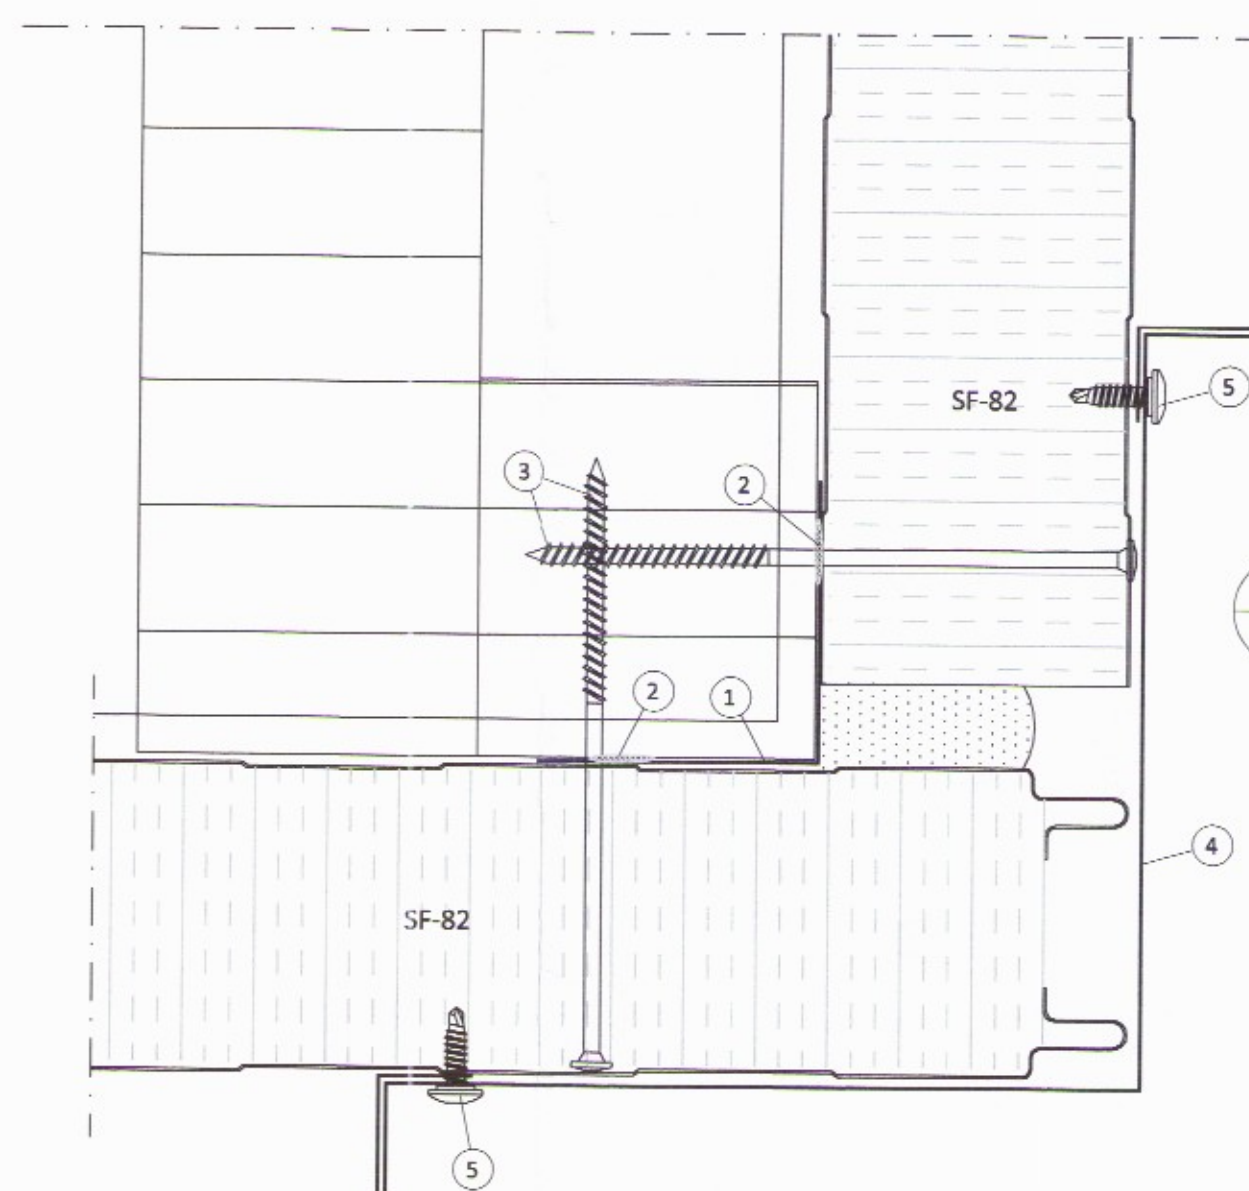

ÖLL AFNOT OG AFRITUN TEIKNINGAR AD HLUTA EDA Í HEILD ER HÁÐ SKRIFLEGU LEYFI LÍMTRÉ VÍRNET EHF.

Númer	Dags	Skýring breytingar	Br. af

<p>Byggingadeild - Vesturvör 20 - 200 Kópavogur kt. 440510-1160 - Sími: 417 5300</p>	MKV.	DAGS.	VERKNR.	ÚTGÁFA NR.
	1:2	13.09.2017	DL17 016	1
HEITI VERKS:	TEIKN.	REIKN.	YFIR.	NR. TEIKNINGAR
Kópsvatn 1, Hrunamannahr.	BRÓ	BI	BI	409
HEITI TEIKNINGAR	NAFN HÖNNUÐAR	ARITUN HÖNNUÐAR	DAGS. ARITUNAR	
Fjósviðbygging	Bjarni Ingibergsson	Bjarni Ingibergsson	13/10/17	
Sérmyndir	byggingatæknifræðingur B.Sc. kt. 030861-2729 - bjarni@limtrevrnet.is	ARITUN SAMRÆM.HÖNNUÐAR	DAGS. ARITUNAR	

3099