


Umhverfis- og tæknisvið Uppsveita  
 Yfirfarið  
 13. okt. 2017  
*Stefni SH*  
 Fl. Byggingarfulltrúi

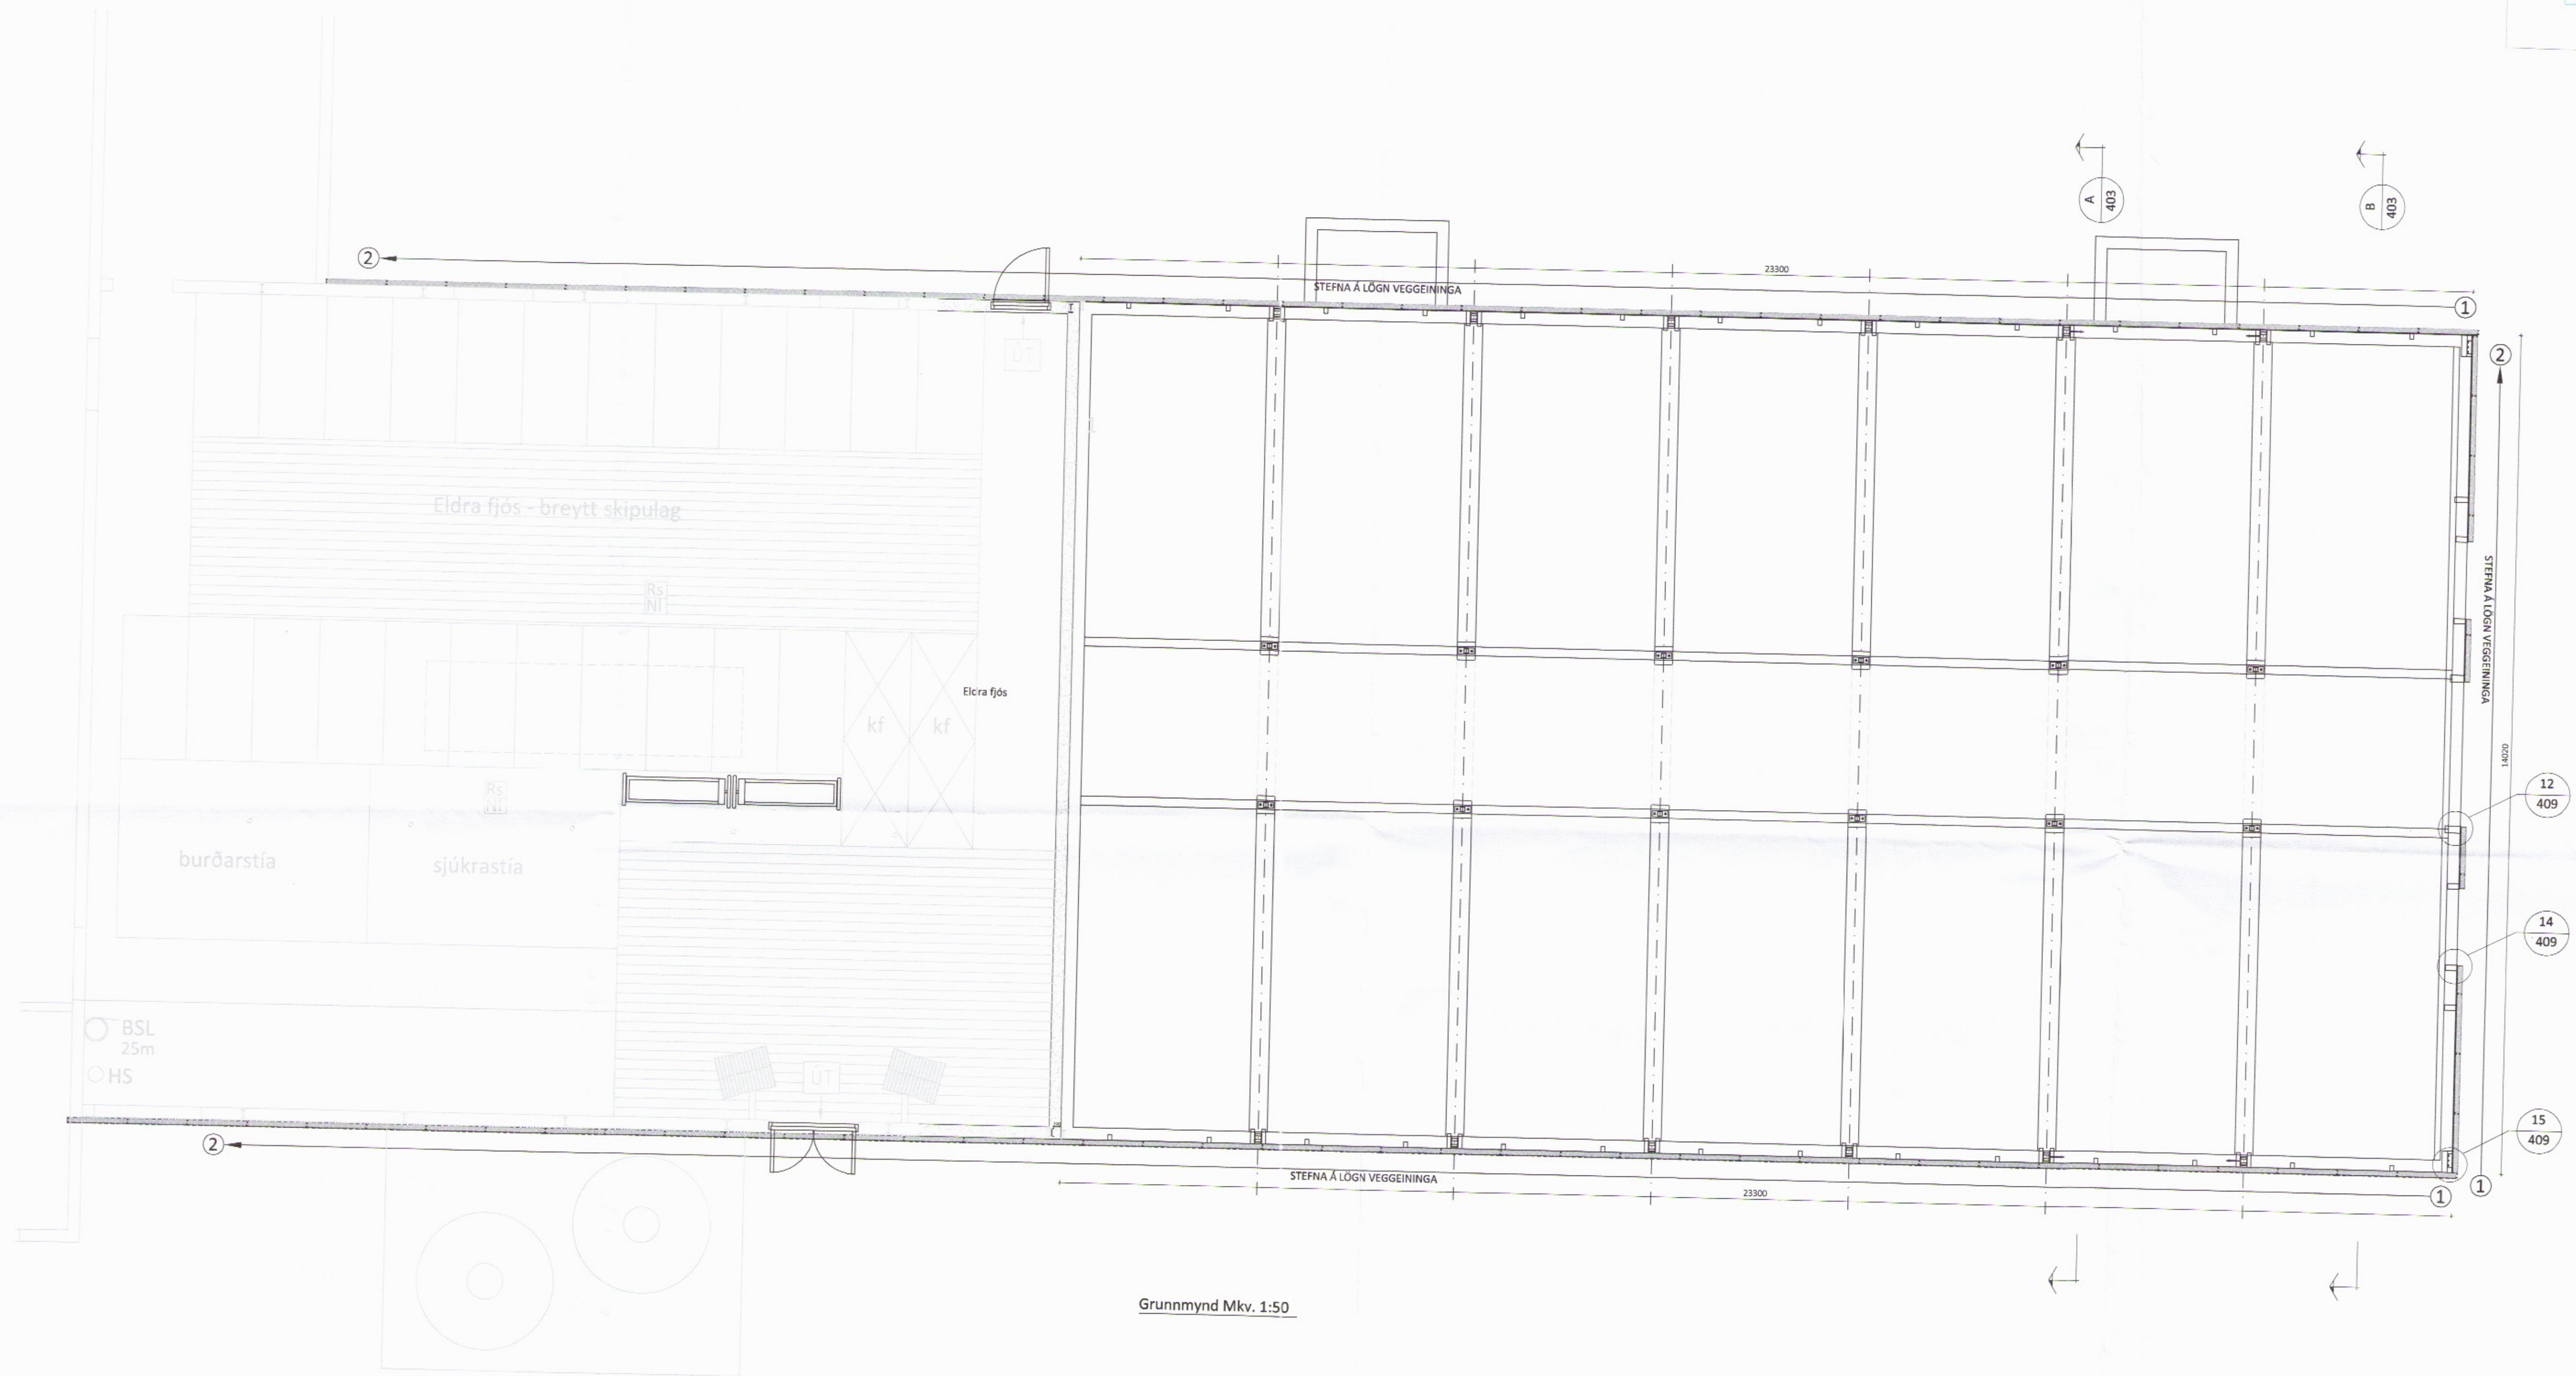

Grunnmynd Mkv. 1:50

ÖLL AFNOT OG AFRITUN TEIKNINGAR AD HLUTA EDA Í HEILD ER HÁÐ SKRIFLEGU LEYFI LÍMTRÉ VÍRNET EHF.

Númer	Dags	Skýring breytingar	Br. af

<p>Byggingaeld - Vesturvör 29-200 Kópavogur        kt. 440510-1160 - Sími: 412.5300</p>	MKV. 1:50	DAGS. 13.09.2017	VERKNR. DL17 016	ÚTGÁFA NR. 1
	TEIKN. BRÓ	REIKN. BI	YFIRP. BI	NR. TEIKNINGAR 401
HEITI VERKS: Kópsvatn 1, Hrunamannahr.	NAFN HÖNNUÐAR Bjarni Ingibergsson byggingatæknifræðingur B.Sc. kt. 030861-2729 - bjarni@limtrevirnet.is			
HEITI TEIKNINGAR Fjósviðbygging Grunnmynd 3/06	ARITUN HÖNNUÐAR <i>[Signature]</i>			
	ARITUN SAMRÆM.HÖNNUÐAR <i>[Signature]</i>			
	DAGS. ARITUNAR 13.09.2017			
	DAGS. ARITUNAR			