


Þversnið A Mkv. 1:50
 401

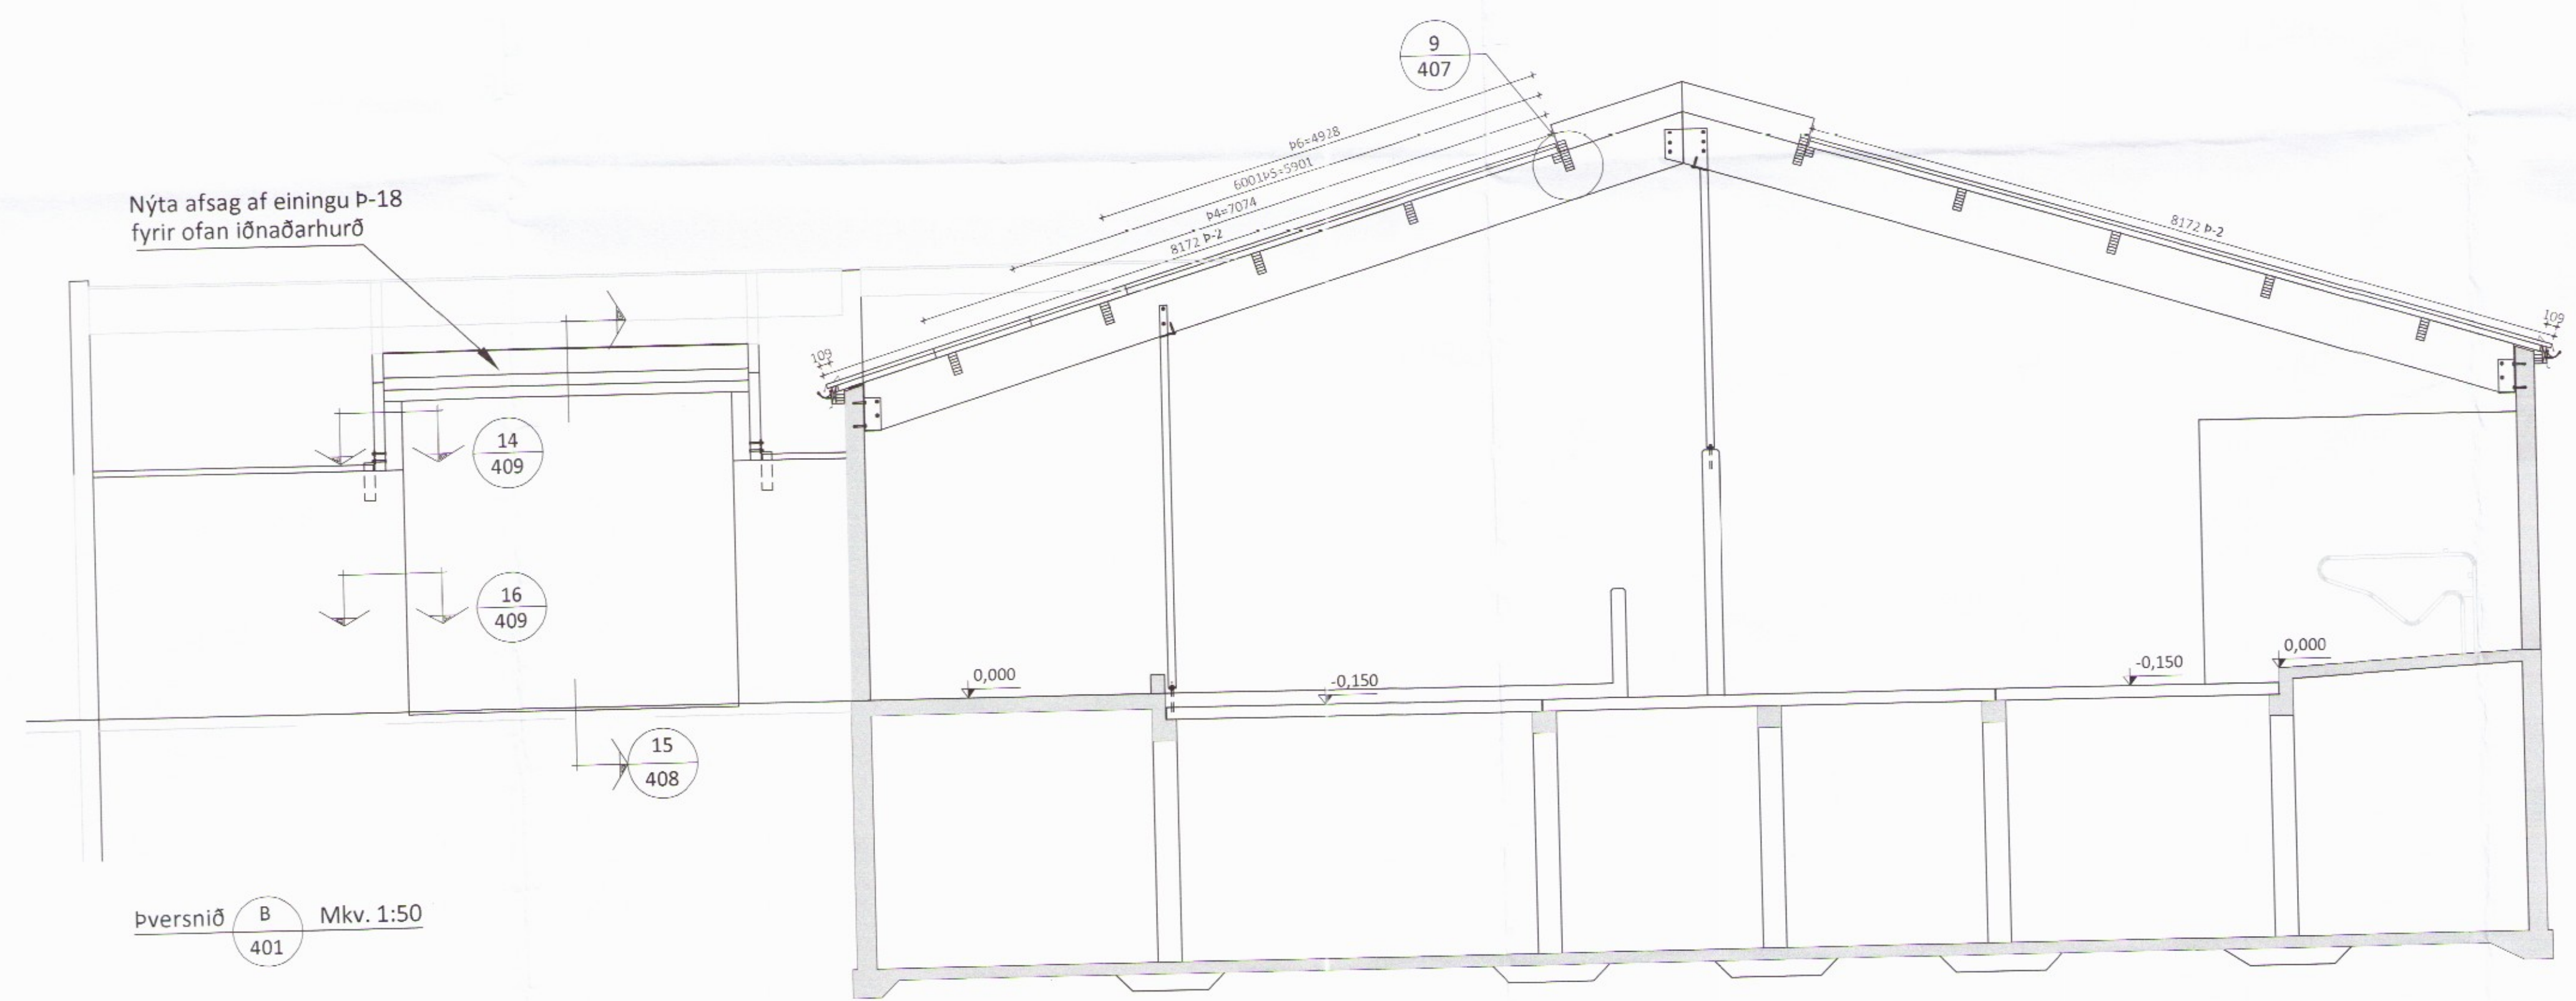

Þversnið B Mkv. 1:50
 401

ÖLL AFNOT OG AFRITUN TEIKNINGAR AÐ HLUTA EDA Í HEILD ER HÁÐ SKRIFLEGU LEYFI LÍMTRÉ VÍRNET EHF.

Númer	Dags.	Skýring breytingar	Br. af

Byggingaeld - Vesturvör 75 - 200 Kópavogur kt. 440510-1160 - Sími: 412 5300	MKV. 1:50	DAGS. 14.07.2017	VERKNR. DL17 005	UTGÁFA NR. 1
	TEIKN. SDR	REIKN. BI	YFIRF. BI	NR. TEIKNINGAR 402
HEITI VERKS: Seljatunga Flóahreppi	NAFN HÖNNUÐAR Bjarni Ingibergsson byggingatæknifræðingur B.Sc. kt. 030861-2729 - bjarni@limtrevrnet.is			
HEITI TEIKNINGAR Steinullareiningar á þak þversnið 3117	ÁRITUN HÖNNUÐAR DAGS. ÁRITUNAR 14/8/2017			
	ÁRITUN SAMRÆM. HÖNNUÐAR DAGS. ÁRITUNAR			