
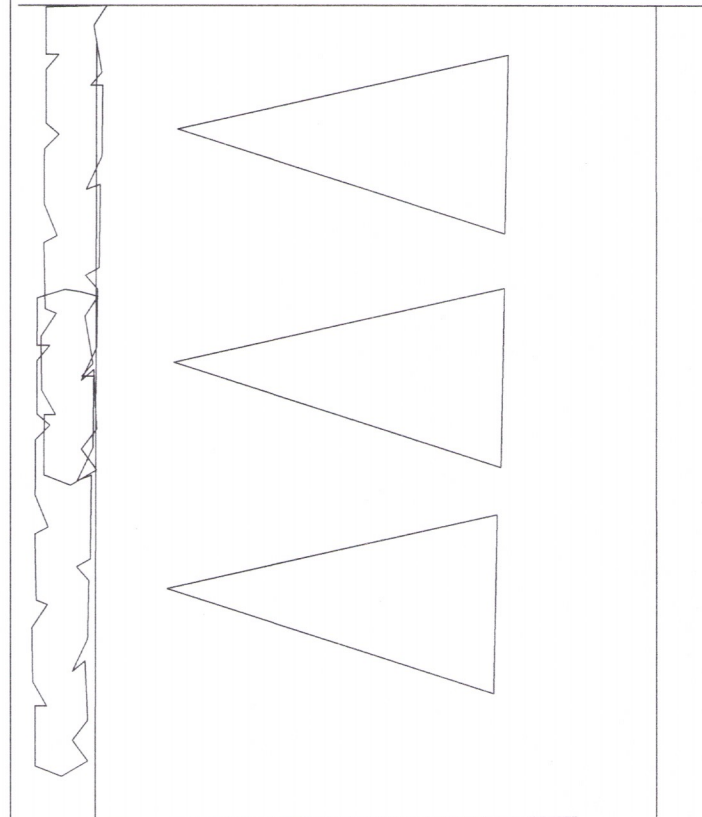


Umhverfis- og tæknisvið Uppsveita  
**Samþykkt**  
 04. sep. 2019  
*David Sigurðsson*  
 Byggingarklútrú

Byggingarreitur

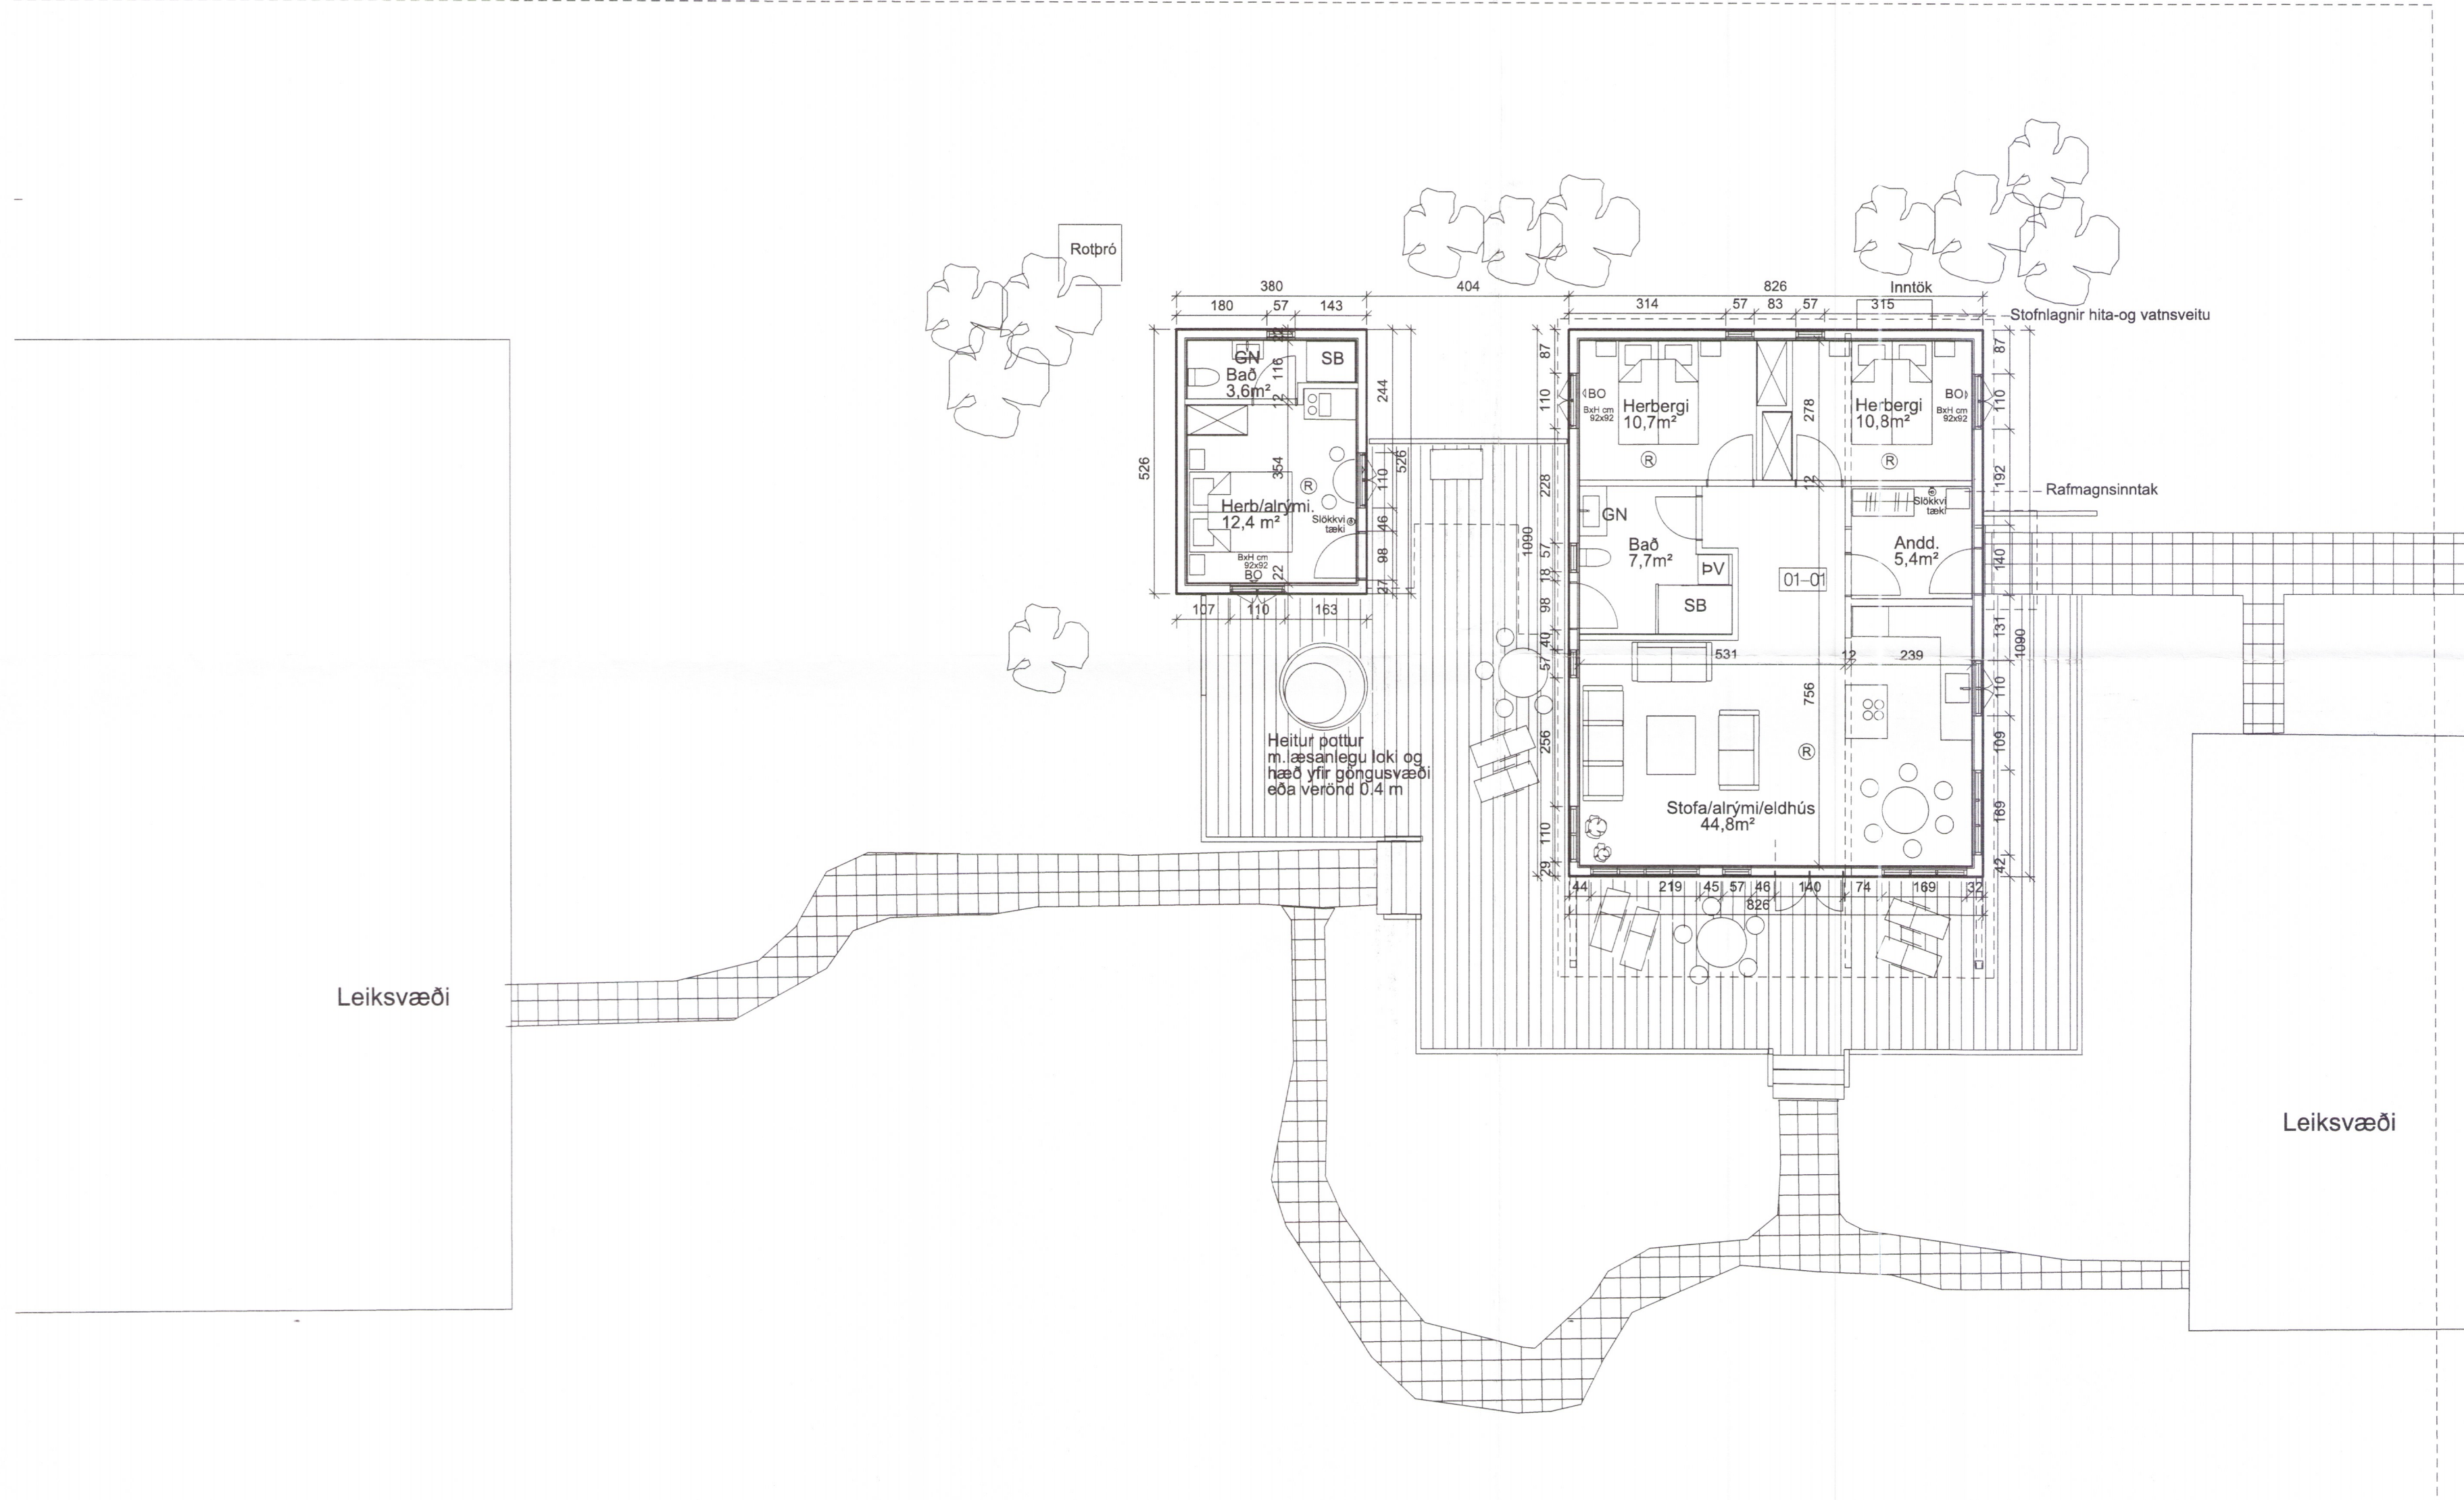

Aðkoma slökkviliðs og aðgengi vegna rotþróar

ÚTGÁFA | TEIKNAD | SAMÞYKKT | DAGS  
 BREYTINGAR

3130-19

Áritun aðalhönnuðar:  
*Hörður Harðarson*  
 Hörður Harðarson arkitekt FAÍ, kt. 300549-4899

Dalabyggð nr. 31 Hrunamannahreppi		MKV. I A2 1:100
VERKEFNI: Fristundahús og gestahús.		TEIKNAD HH
HEITI TEIKNINGAR Grunnmynd		DAGS 18.08.2019
VERK NR. 1702	NÚMÉR TEIKNINGAR 10-02	ÚTGÁFA —

Byggingarreitur