
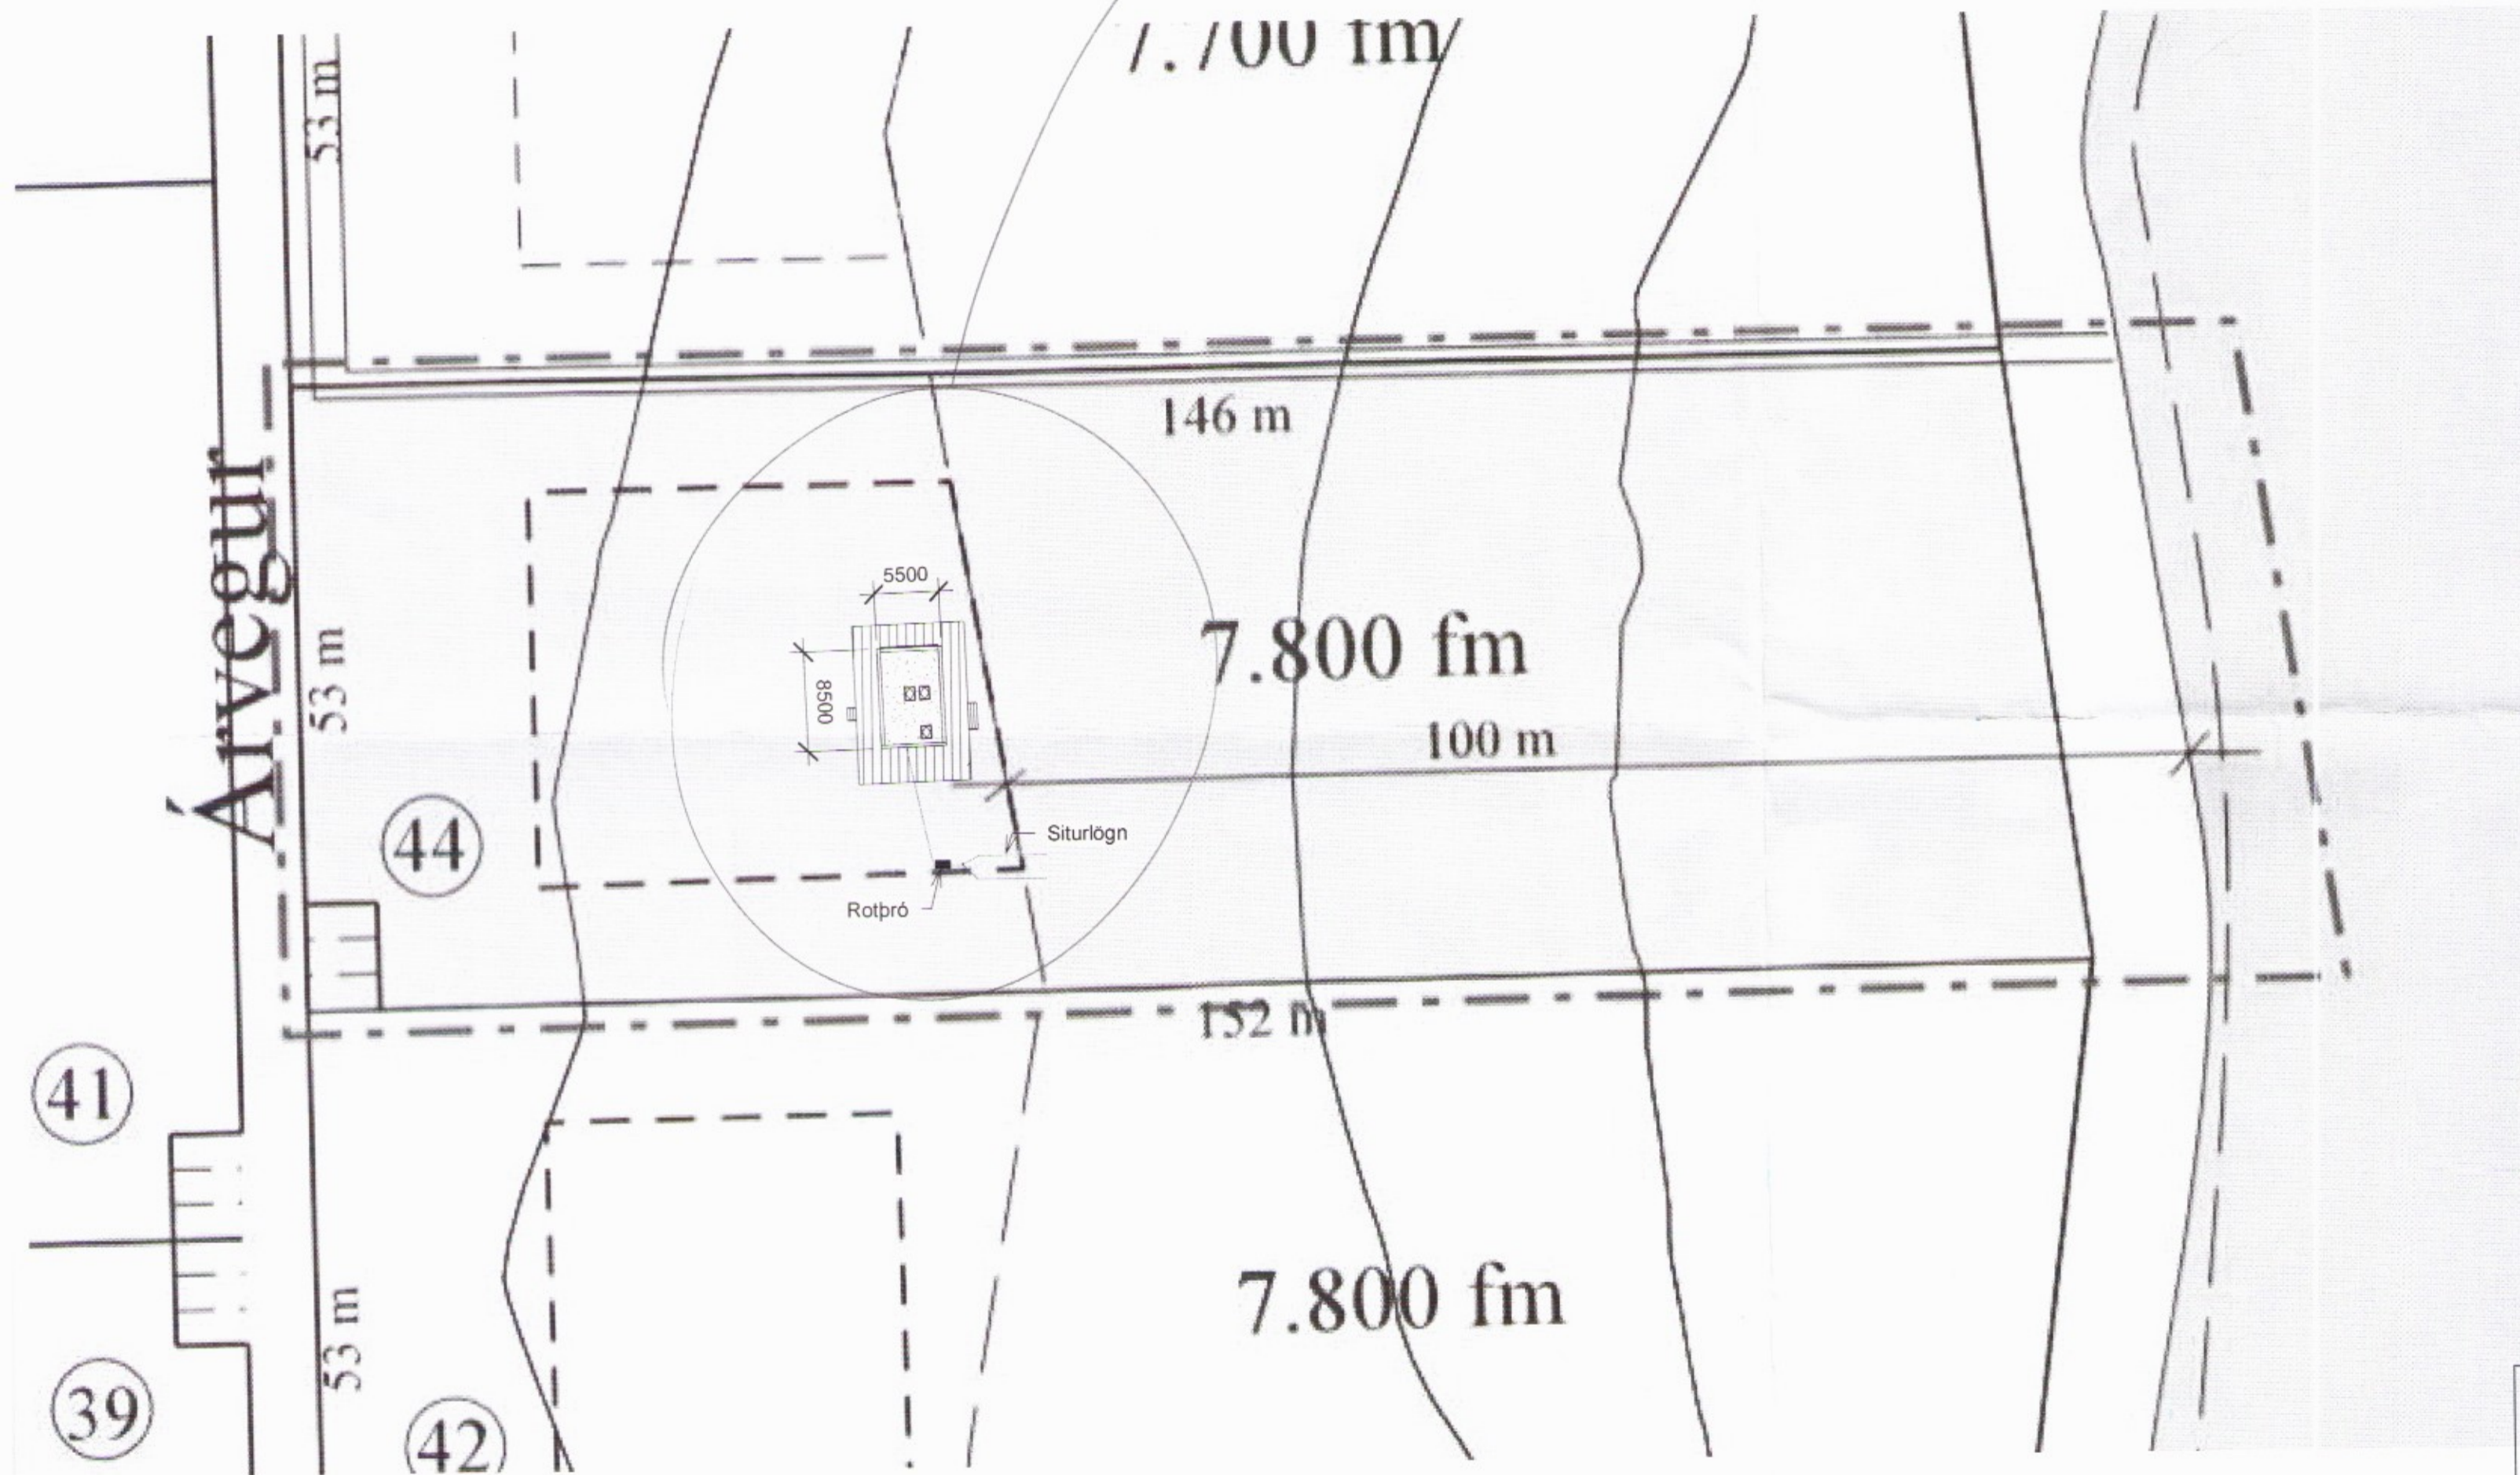


Umhverfis- og Tæknisvið Uppsveita  
**Samþykkt**  
 01. feb. 2017  
*Árni Þórunn*  
 Byggingarfulltrúi


HÖSI SNJÓÐ UM  
 NOKKURAR GRÁÐUR  
 INNAN BYGGINGAREITIS

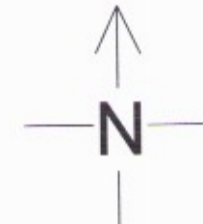

Hnitaskrá:

p36: X=421253.13 Y=399126.57  
 p37: X=421399.02 Y=399127.95  
 p38: X=421393.69 Y=399182.20  
 p39: X=421252.27 Y=399179.95

1 Afstöðumynd  
 1 : 500

<b>Artitus</b> Framkvæmdir og Kaplaskjólsvegur 58 - 107 Reykjavík www.artitus.is -				 Framkvæmdir og hönnun	
Ver	Árvegur 44, Sumarhús			Breitingar	
Fyrir	Birta Flókadóttir			Ds.	
Heimilisfan	Árvegur 44			Fas	
Efn	Afstöðumynd			Prentað	Verknr 2016 013
Dagsetning	Teiknad	Yfirfarid	Mkv	Teikning nr	
31.01.2017	Haukur Benediktsson	EG	1 : 500	A101	
<b>EGGERT GUÐMUNDSSON</b>				S: 7774057	
Samþykkt					