



ADALHÖNNUNUR

ÖTQ.	DAGS	ÖTQAFURERILL	HANNAÐ TEIKN YFIRF.
B1	17.7.2017	Fóðurgangur breikkaður, hurðir og gluggar	GH
B2	18.9.2017	Útlífs og reykskyrnarar	SSI, GH

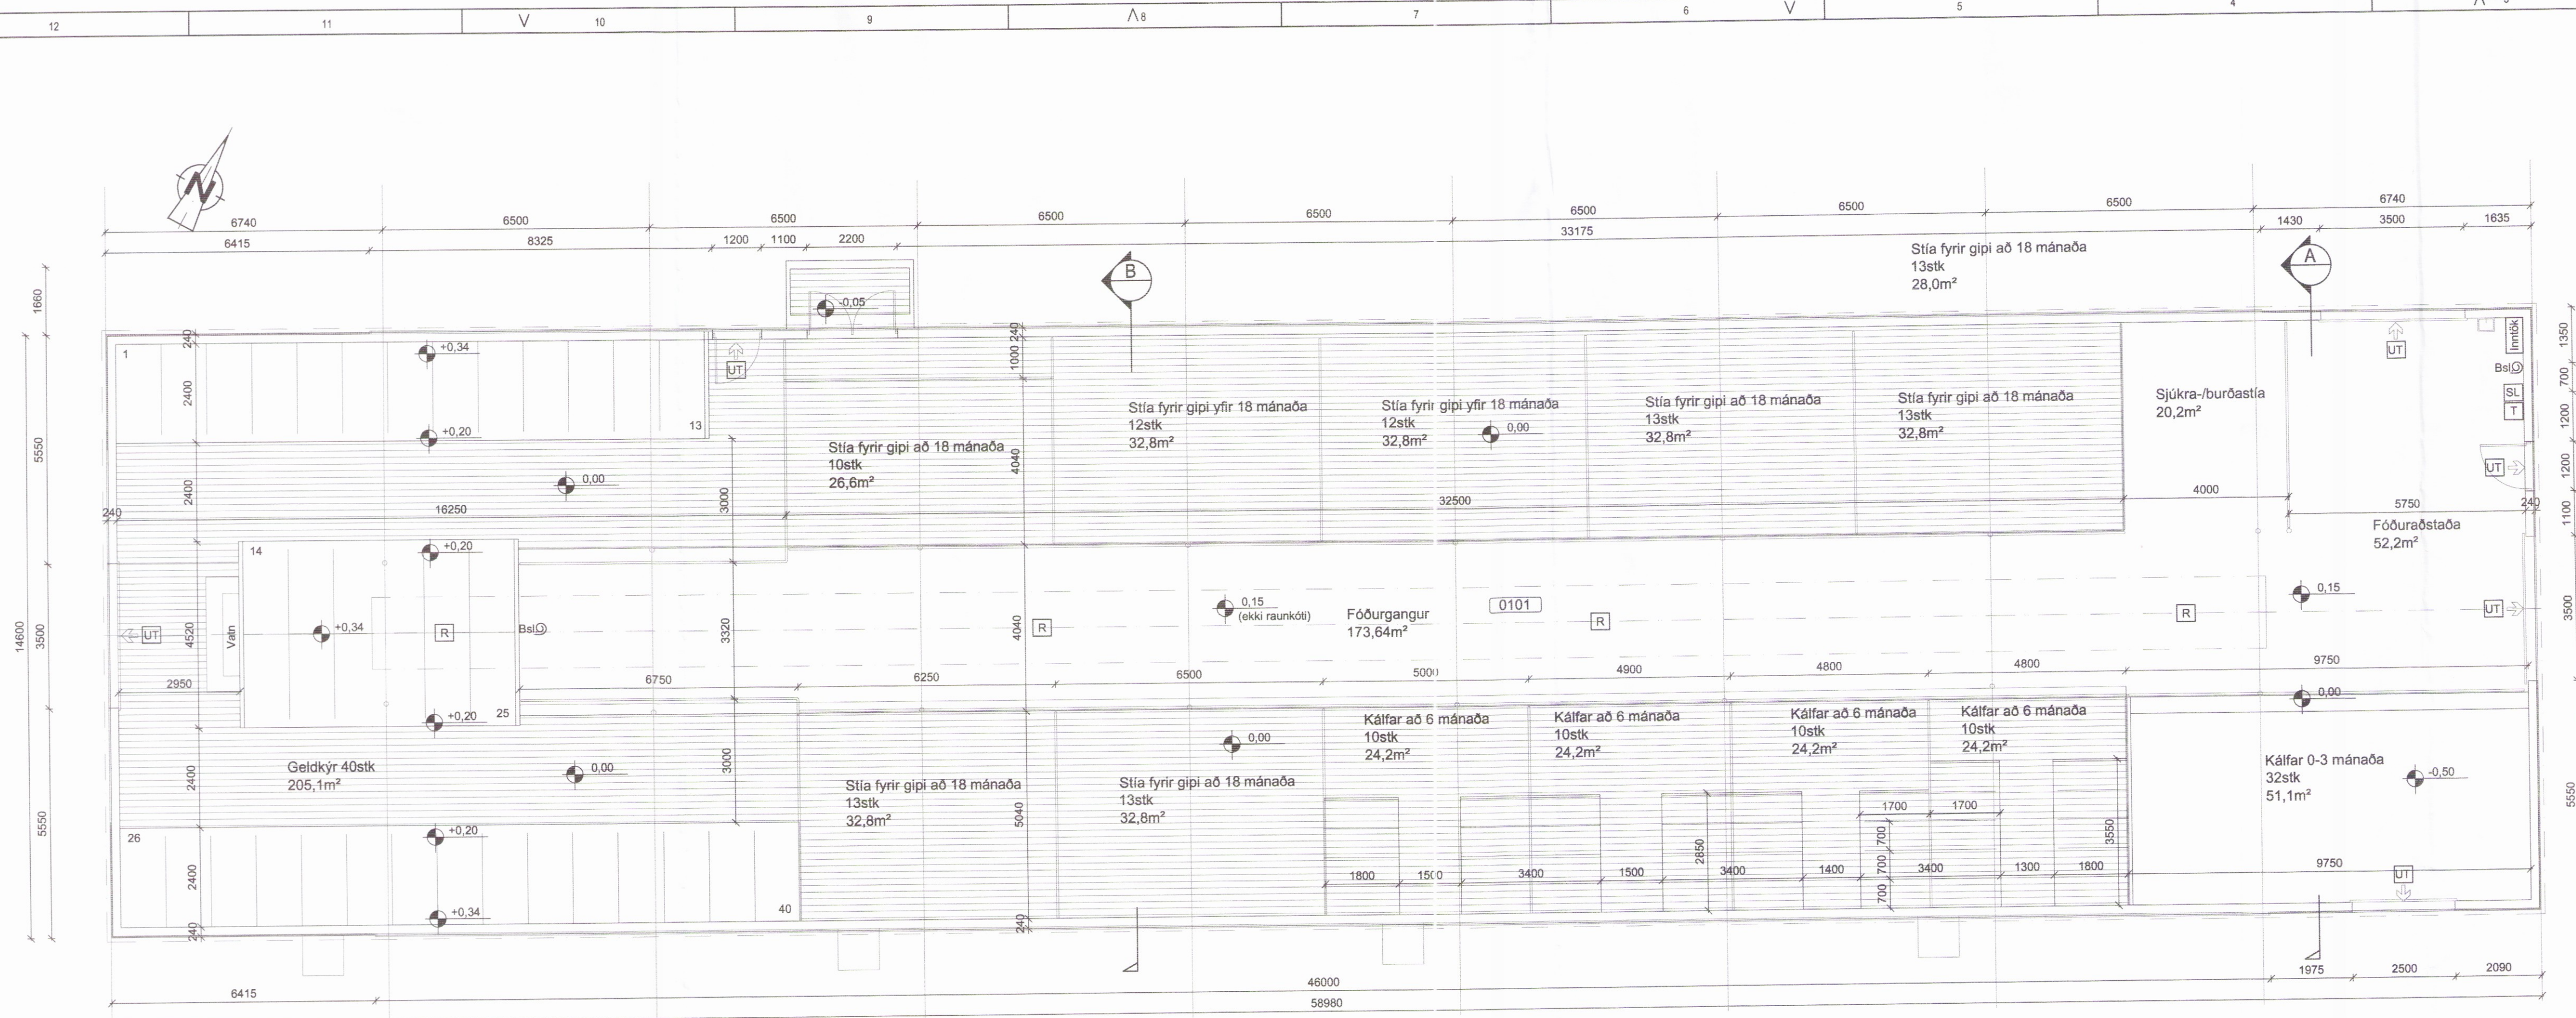

Grunnmynd jarðhæðar
 M 1:100

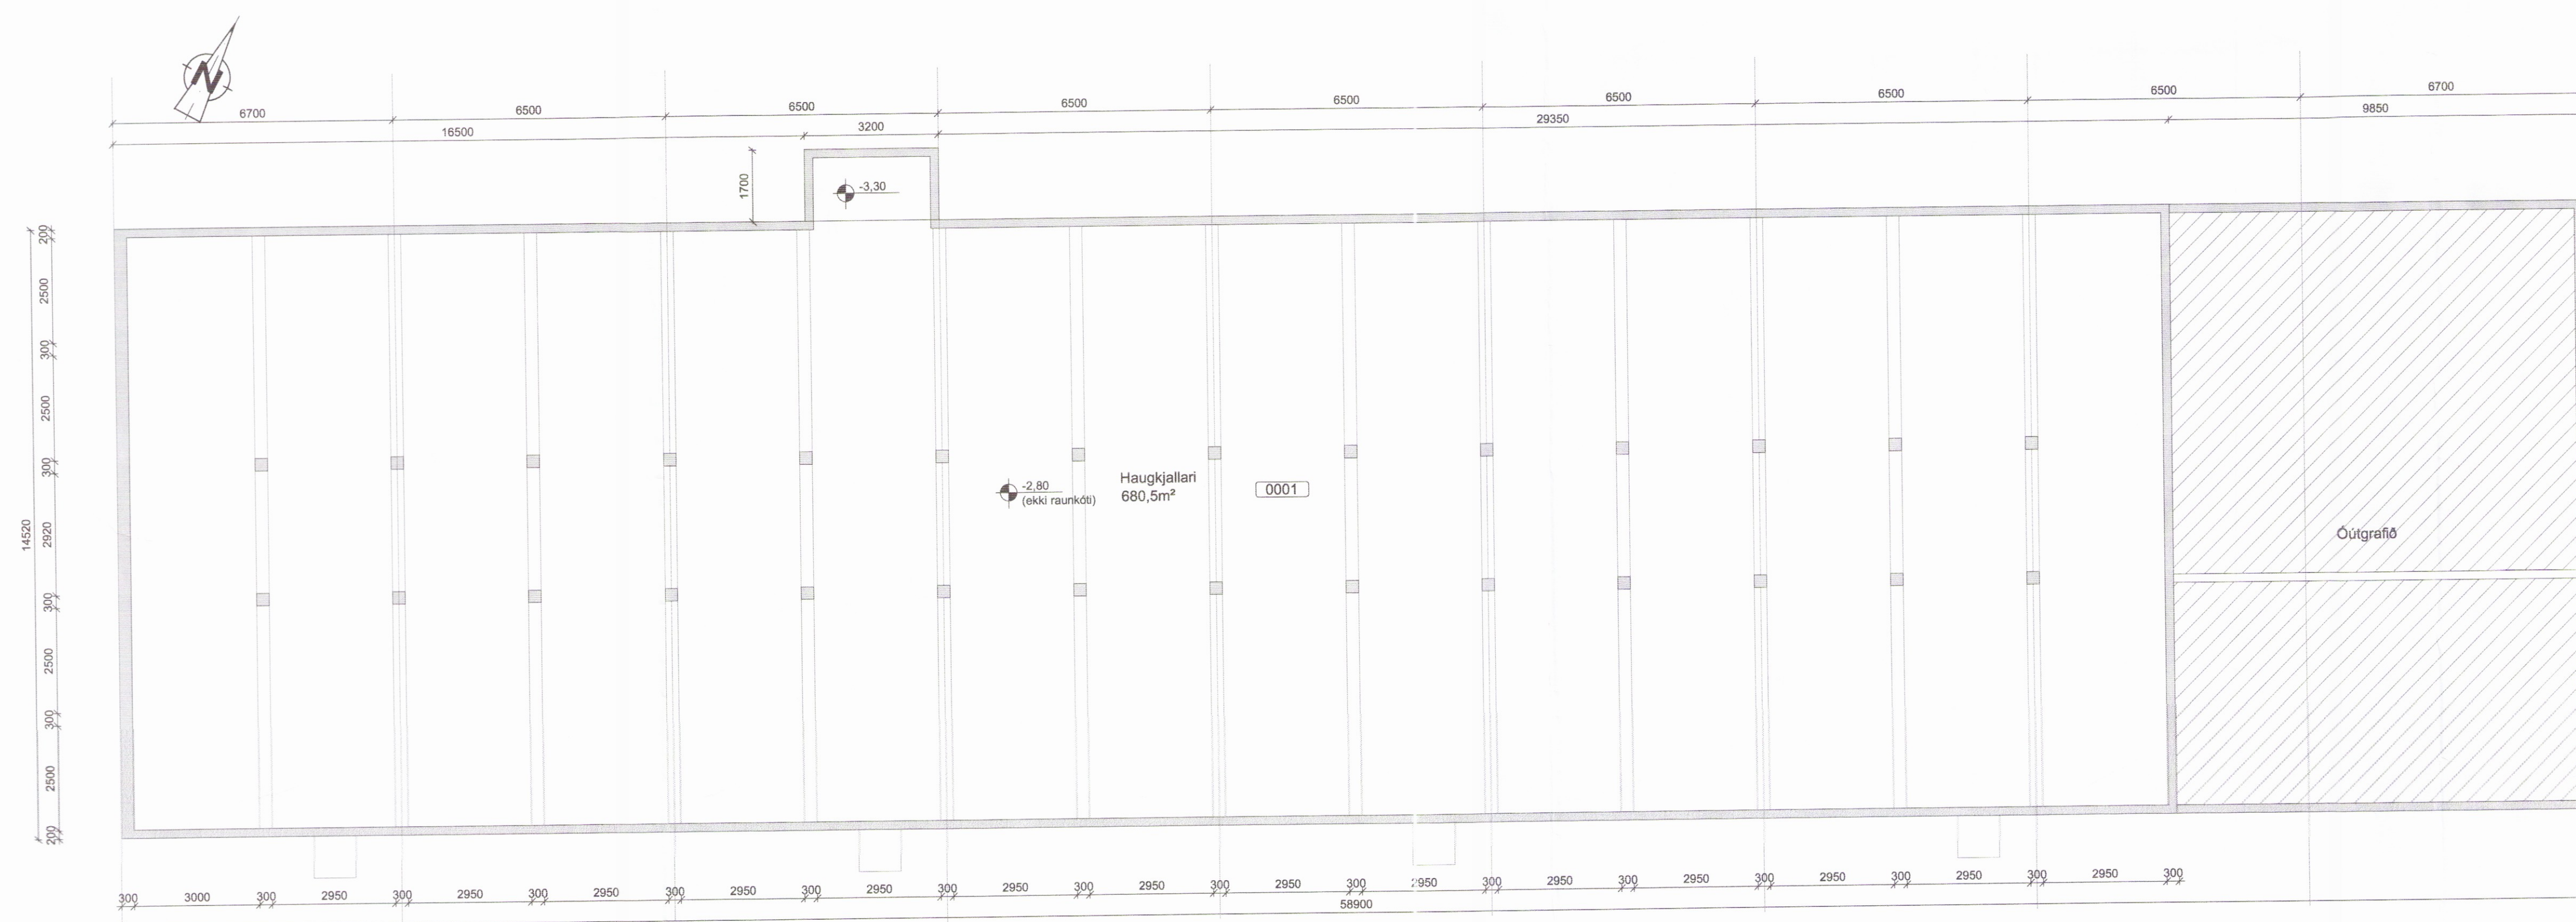

Grunnmynd haugkjallara
 M 1:100