



SNID C-C

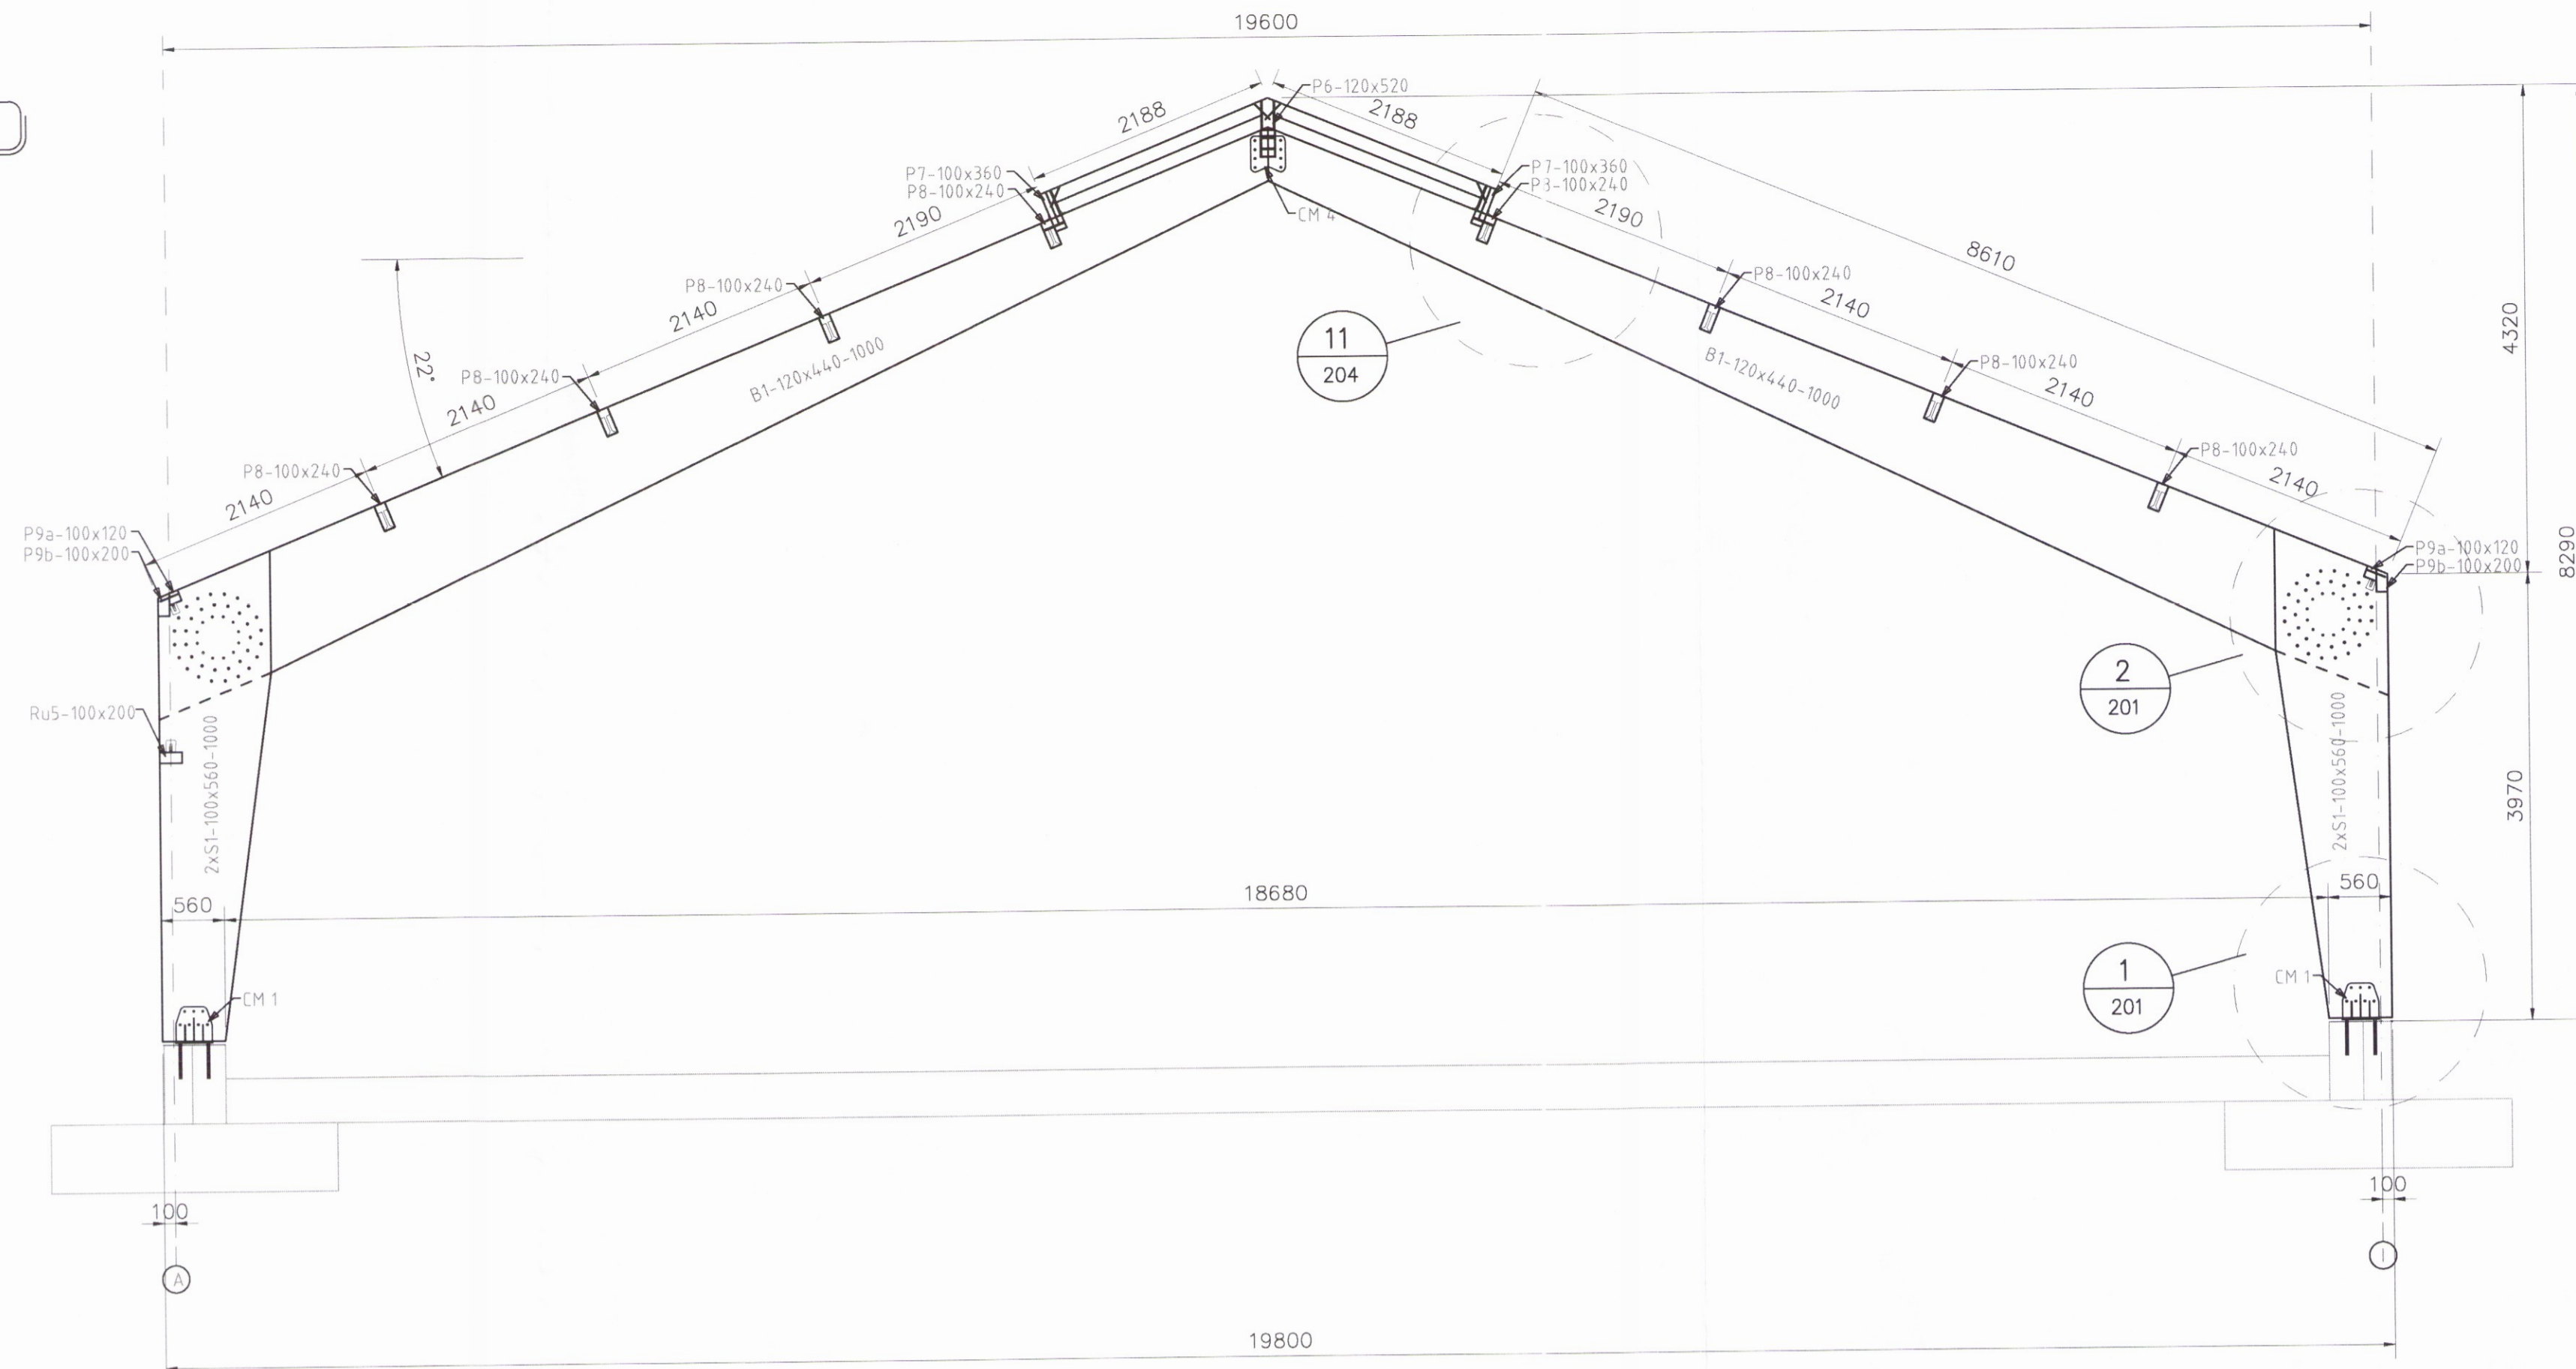

SNID D-D

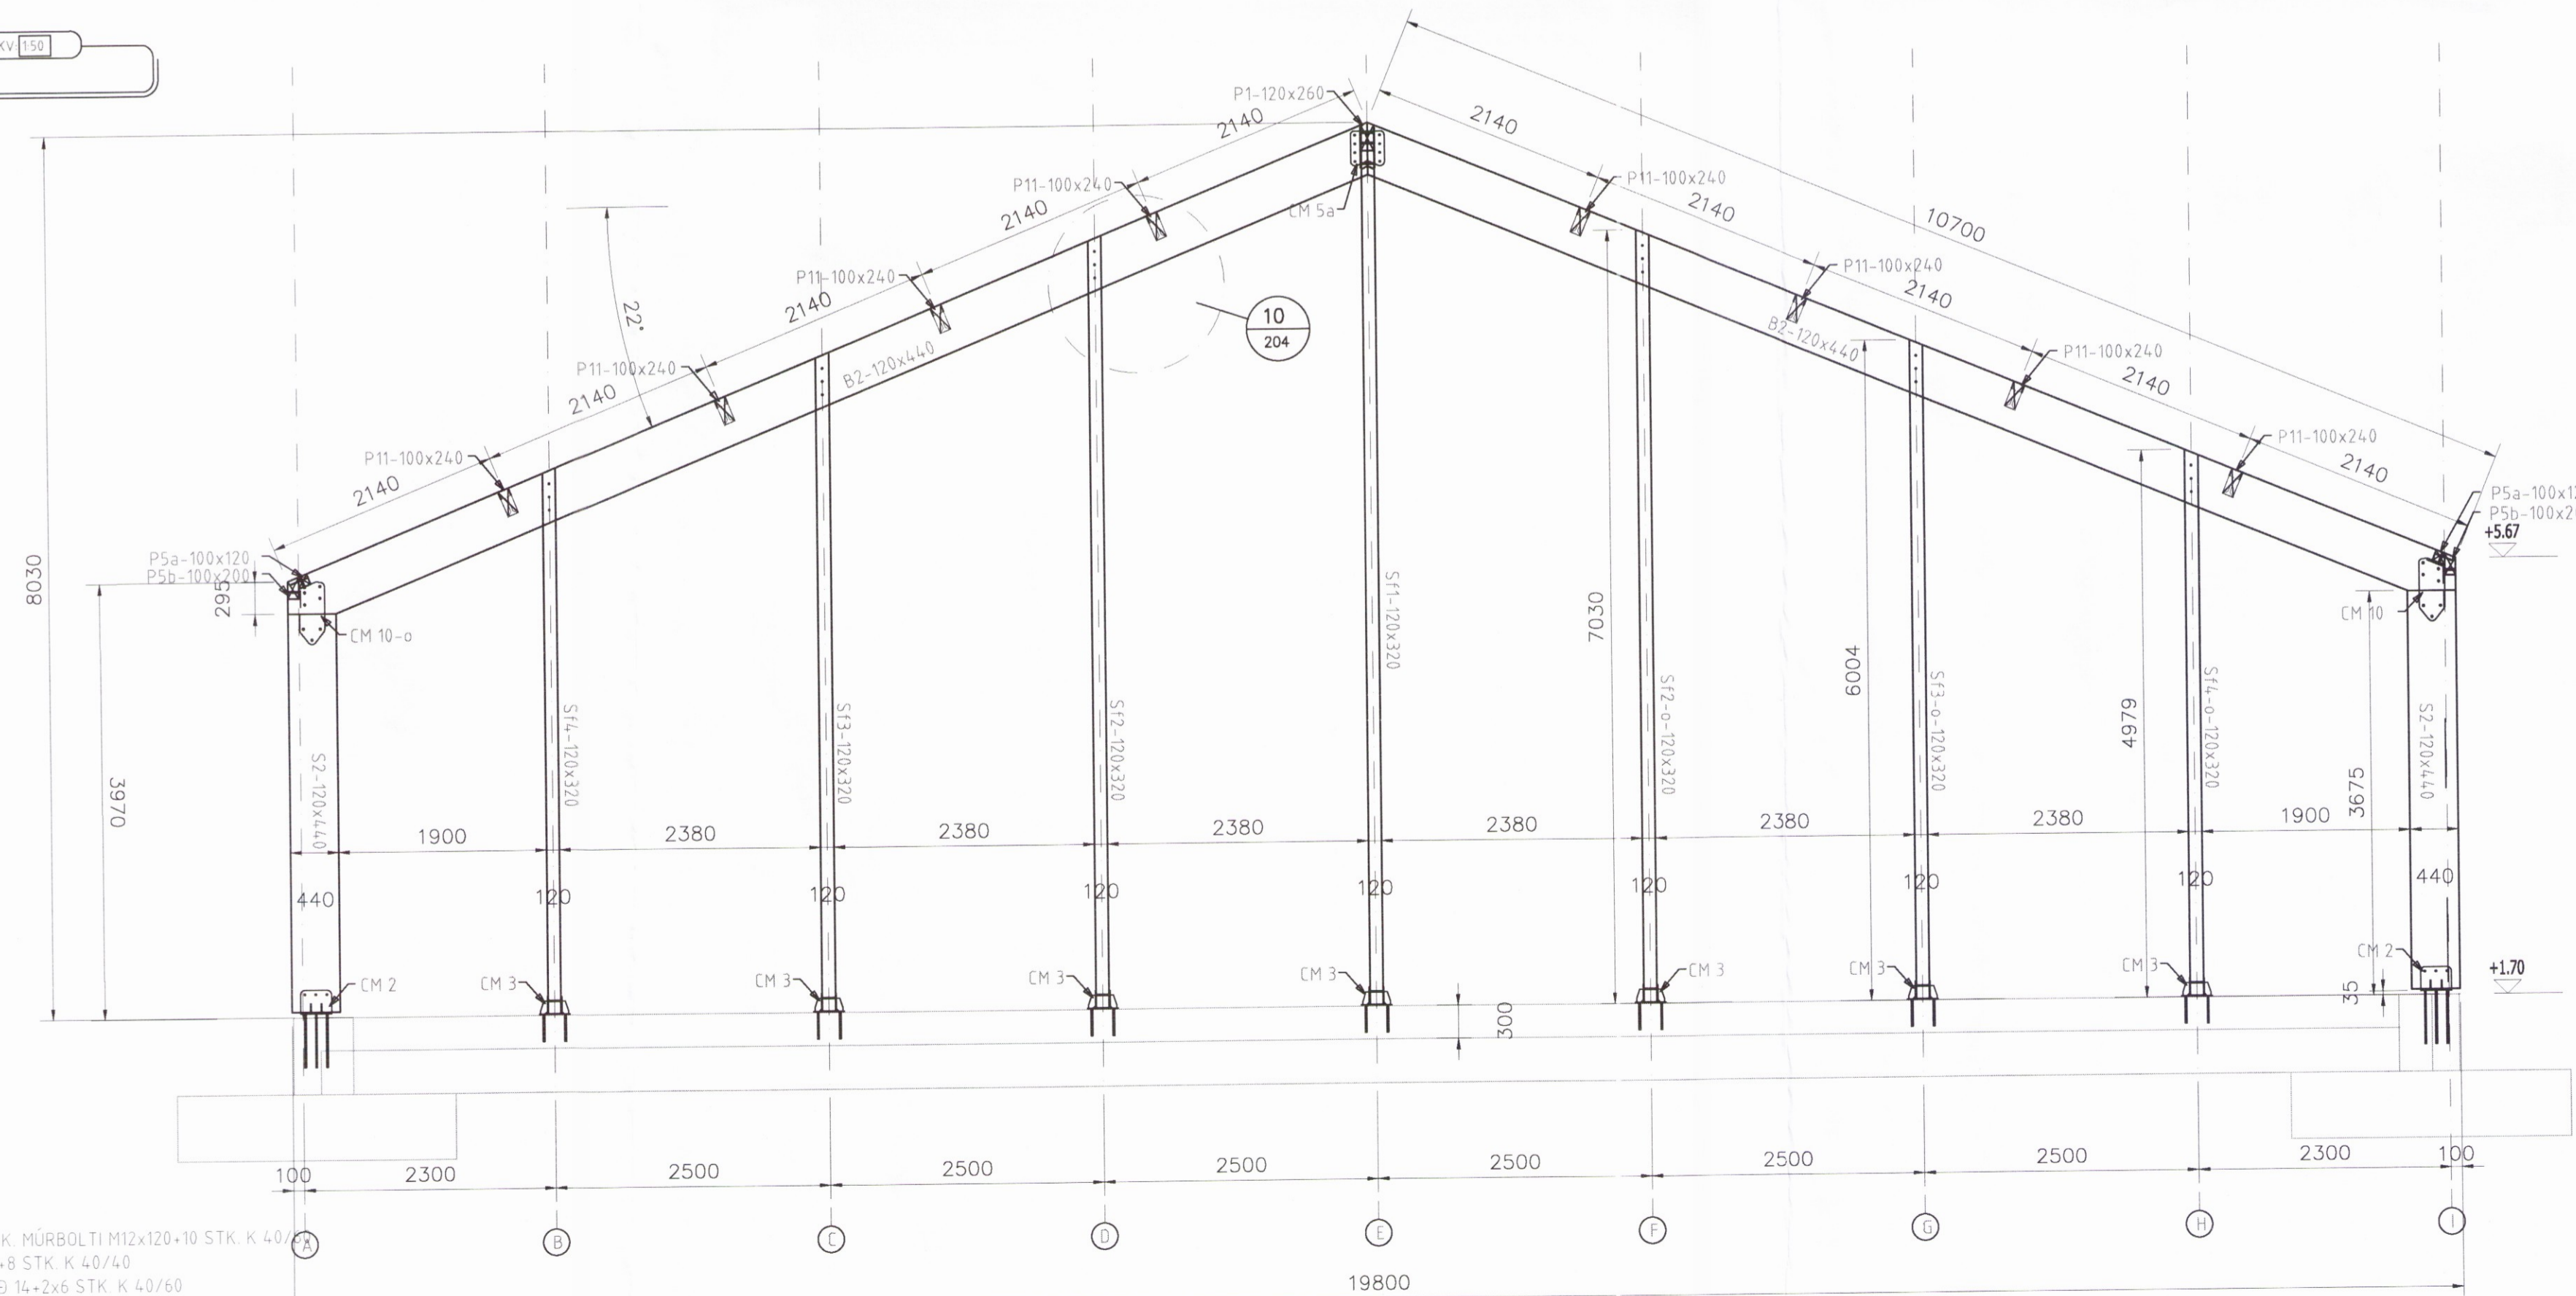

- FESTINGAR**
- a: 2 STK. VINKILL KR135 - FESTUR MED 1 STK. MURBOLTI M12x120-10 STK. K 4,0
  - b: 2 STK. BMF VINKILL 90R - FESTUR MED 8x8 STK. K 4,0/4,0
  - x: BMF BITASKÖR BSI 100x170 - FESTUR MED 14-2x6 STK. K 4,0/6,0
  - y: 2 STK. BMF VINKILL 105R - FESTUR MED 10-10 STK. K 4,0/4,0
  - v: BMF BITASKÖR BSI 100x260 - FESTUR MED 26-2x10 STK. K 4,0/6,0
  - w: BMF BITASKÖR BSI 100x200 - FESTUR MED 20-2x8 STK. K 4,0/6,0
  - f: BMF BITASKÖR BSI 120x240 - FESTUR MED 26-2x10 STK. K 4,0/6,0
  - z: 3 STK. TRÉSKRUFUR VGZ 7x260
- STÁLFASTINGAR: CM1, CM2, ... SÍJÁ TEIKN: B301, B302, B303

Umhverfis- og tæknisvið Uppsveita  
Yfirfarið  
18. okt. 2017  
Byggingarfulltrúi

BREYTINGAR			
NR.	DAGS.	BREYTING	SP.
1	20.09.17	FRUMTGÁFA	JJ

**NEW NORDIC**  
engineering

NEW NORDIC ENGINEERING ehf. kt. 520914-1450  
HLÍÐASMÁRI 19, 201 KÓPAVOGUR  
nne@nne.is, Sími 854-4080

SAMÞYKKT JÓKULL JÓNSSON 270575-4209

VERK  
SUMARLÍÐABÆIR II  
HELLA (DREIFBÝLI)

TEIKNING  
SÉRUPPDRÁTTUR  
BURÐARVIRKI  
SNID

HMÍNAÐ	TEIKNAD	YFIRFARIÐ	MÆLIKVARÐI
MM	MM	JJ	1:50

DAGS: 20.09.2017 VERK NR: 17012 TEIKNING NR: B430 ÚTGÁFA NR: 1