



SNID A-A

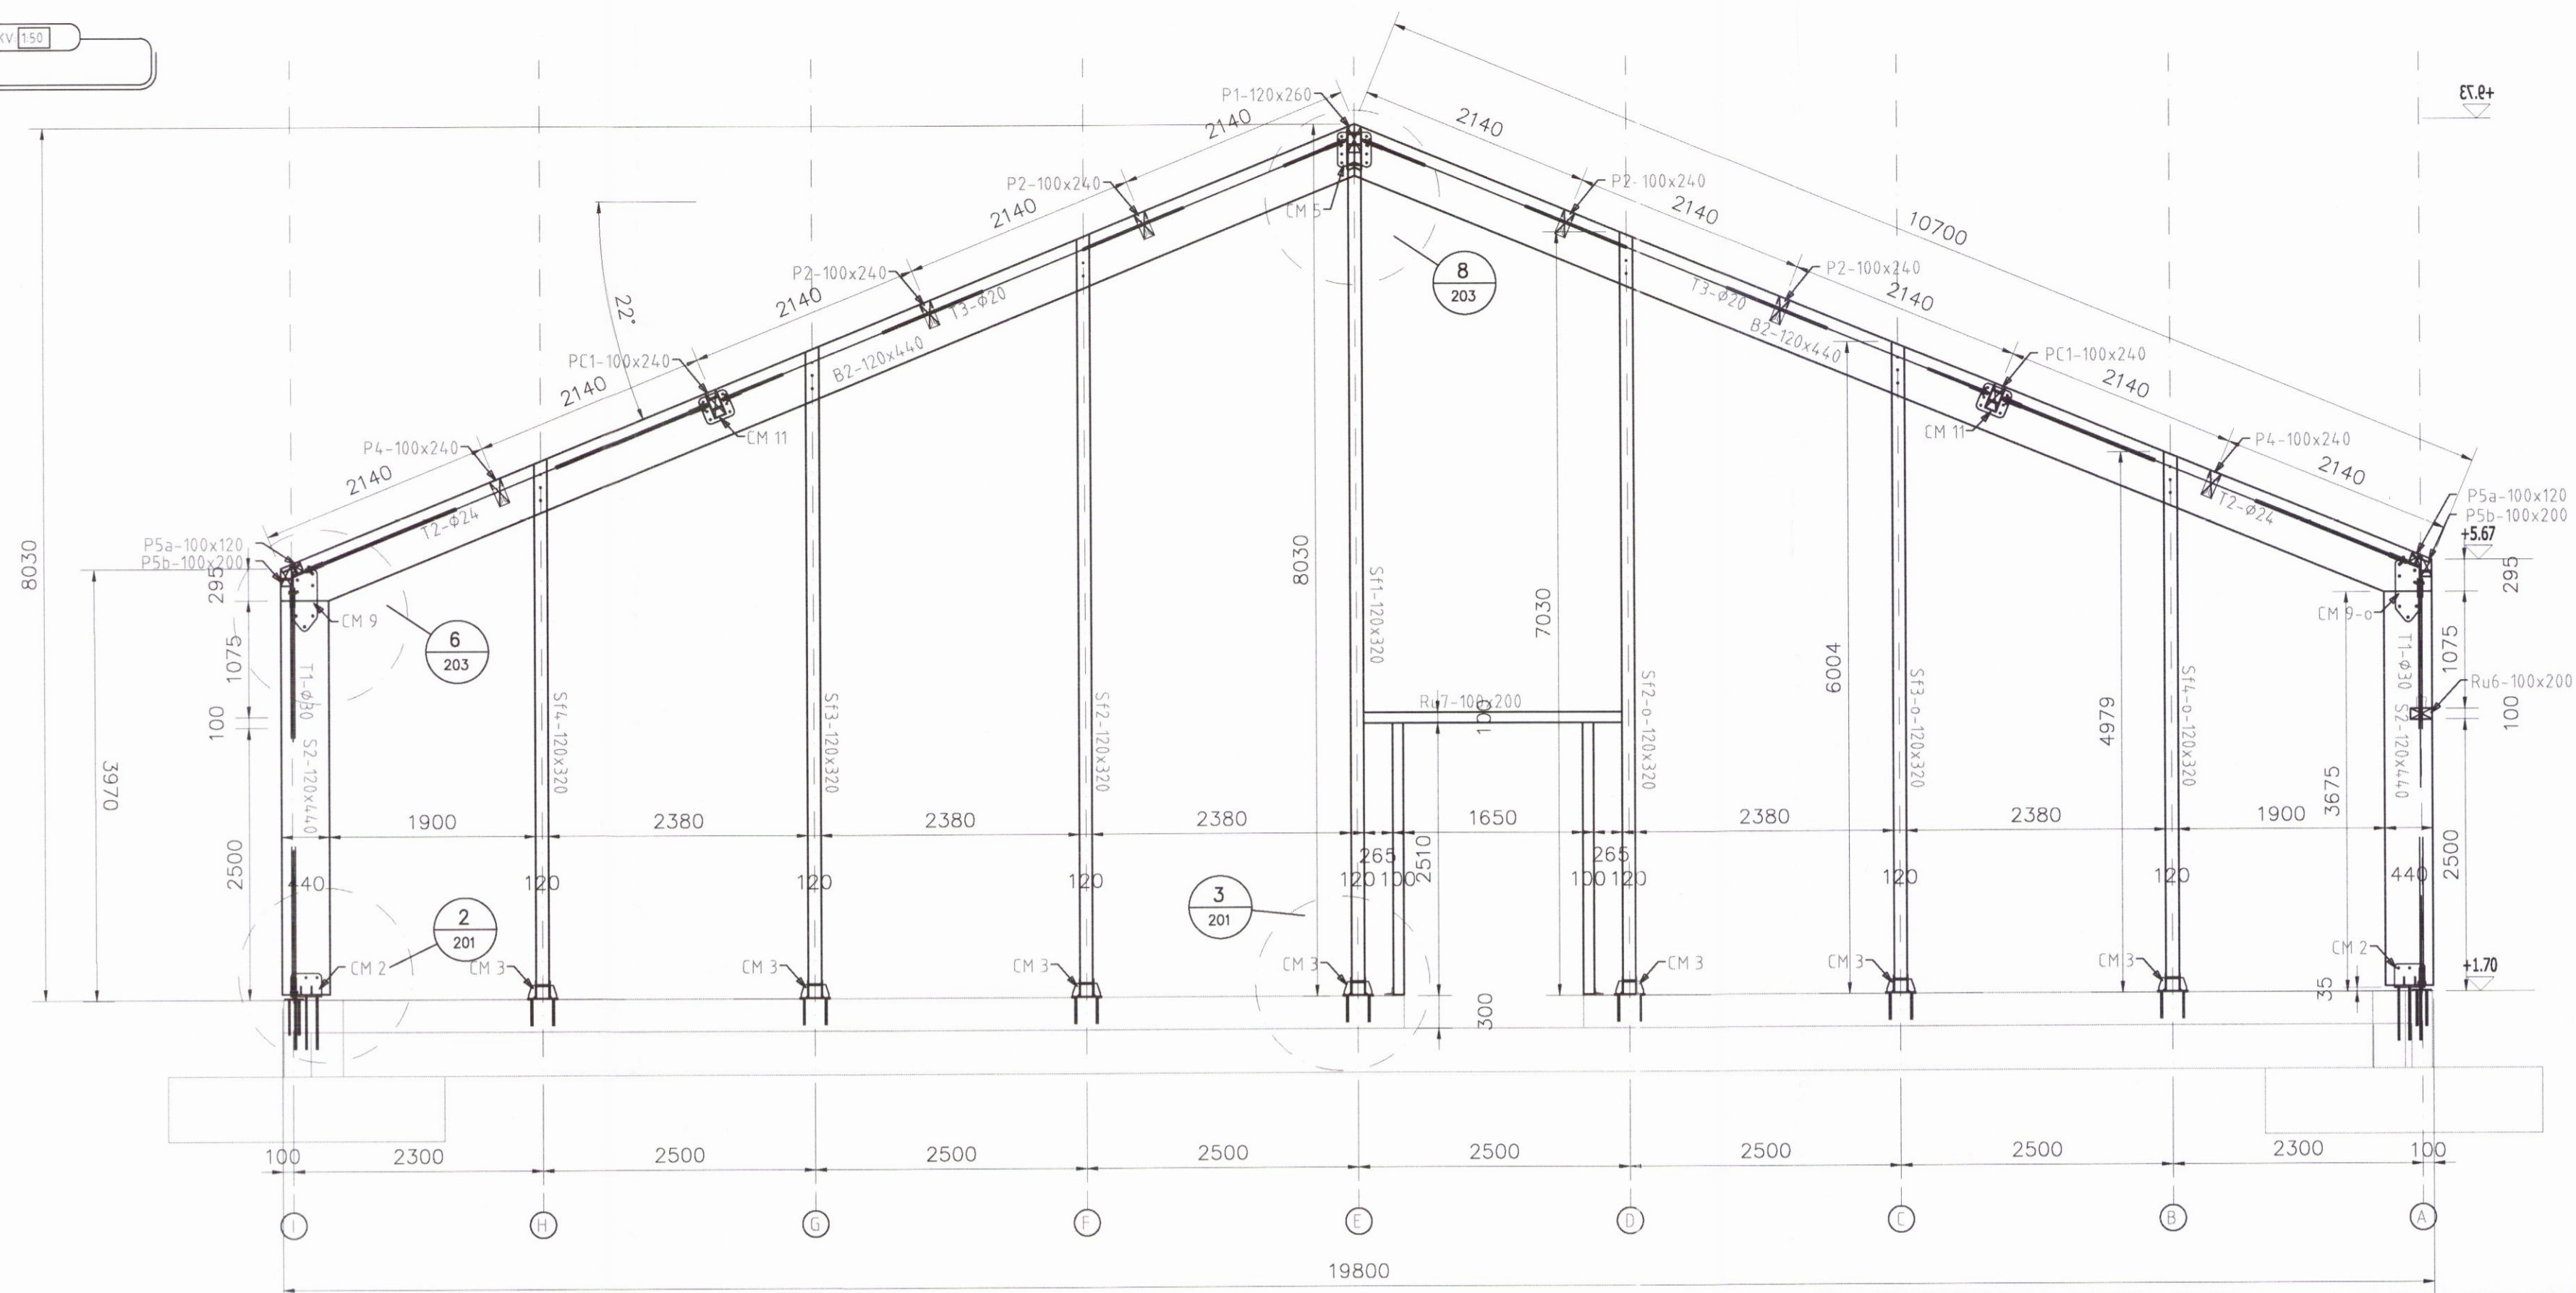

SNID B-B

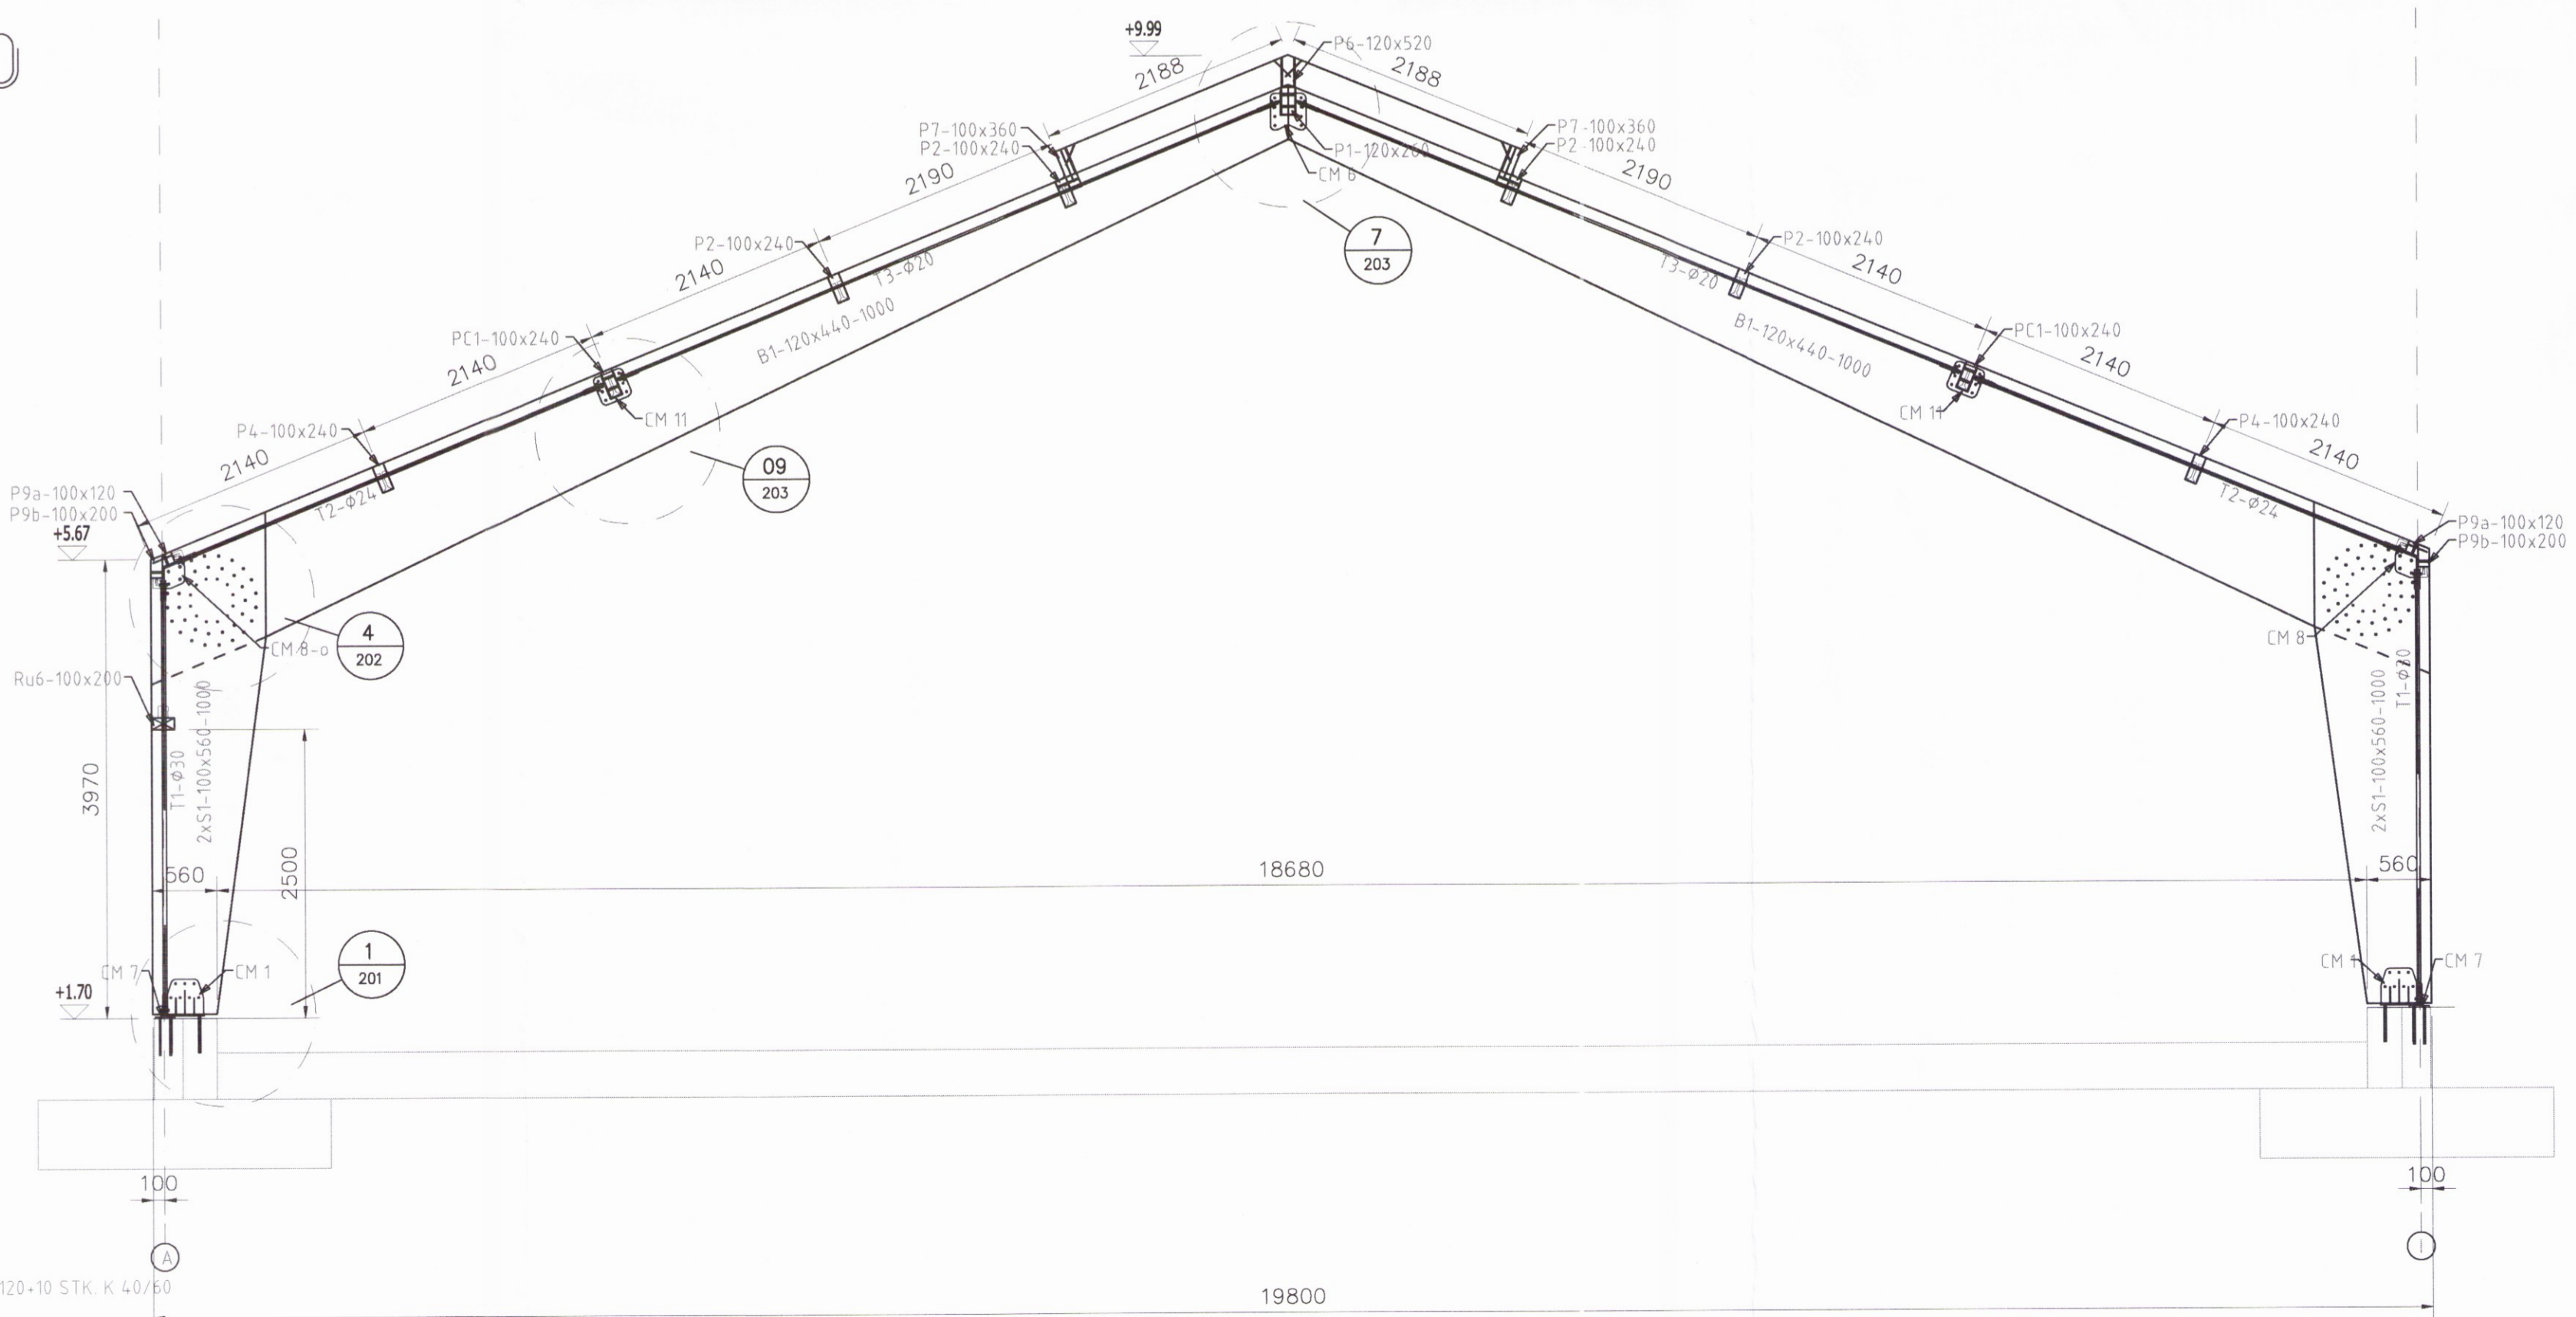

- FESTINGAR**
- a 2 STK. VINKILL KR135 - FESTUR MEÐ 1 STK. MÚRBOLTI M12x120+10 STK. K 40/60
 - b 2 STK. BMF VINKILL 90R - FESTUR MEÐ 8+8 STK. K 40/40
 - x BMF BITASKÖR BSI 100x170 - FESTUR MEÐ 14+2x6 STK. K 40/60
 - y 2 STK. BMF VINKILL 105R - FESTUR MEÐ 10+10 STK. K 40/40
 - v BMF BITASKÖR BSI 100x260 - FESTUR MEÐ 26+2x10 STK. K 40/60
 - w BMF BITASKÖR BSI 100x200 - FESTUR MEÐ 20+2x8 STK. K 40/60
 - f BMF BITASKÖR BSI 120x240 - FESTUR MEÐ 26+2x10 STK. K 40/60
 - z 3 STK. TRÉSKRUFUR V02 7x260
- STÁLFASTINGAR: CM1, CM2, ... SJA TEIKN B301, B302, B303

Umhverfis- og tæknisvið Uppsveita
 Yfirfarið
 18. okt. 2017
 Byggingarfulltrú

ÁRITUN ABALHÖNNUNAR			
BREYTINGAR			
NR.	DAGS.	BREYTING	SP.
1	20.09.17	FRUMÓTGÁFA	JJ
NEW NORDIC engineering			
NEW NORDIC ENGINEERING ehf. kt. 520914-1450 HÍLÍASMARI 19, 201 KÓPAVOGUR nne@nne.is, Sími 854-4080			
SAMBÝKKT	JÓKULL JÓNSSON	270575-4209	
VERK SUMARLÍÐABÆR II HELLA (DREIFBYLI)			
TEKNIING SÉRUPPDRÁTTUR BURDARVIRKI SNID			
HÁHNAD MM	TEIKNAD MM	YFERFARID JJ	MÆLKVARDI 1:50
DAGS 20.09.2017	VERK NR. 17012	TEKNIING NR. B429	UTGÁFA NR. 1