


Umhverfis- og tæknisvið Uppsveita  
 Yfirfarið  
 18. okt. 2017  
*Rinn*  
 Byggingarkultrúi

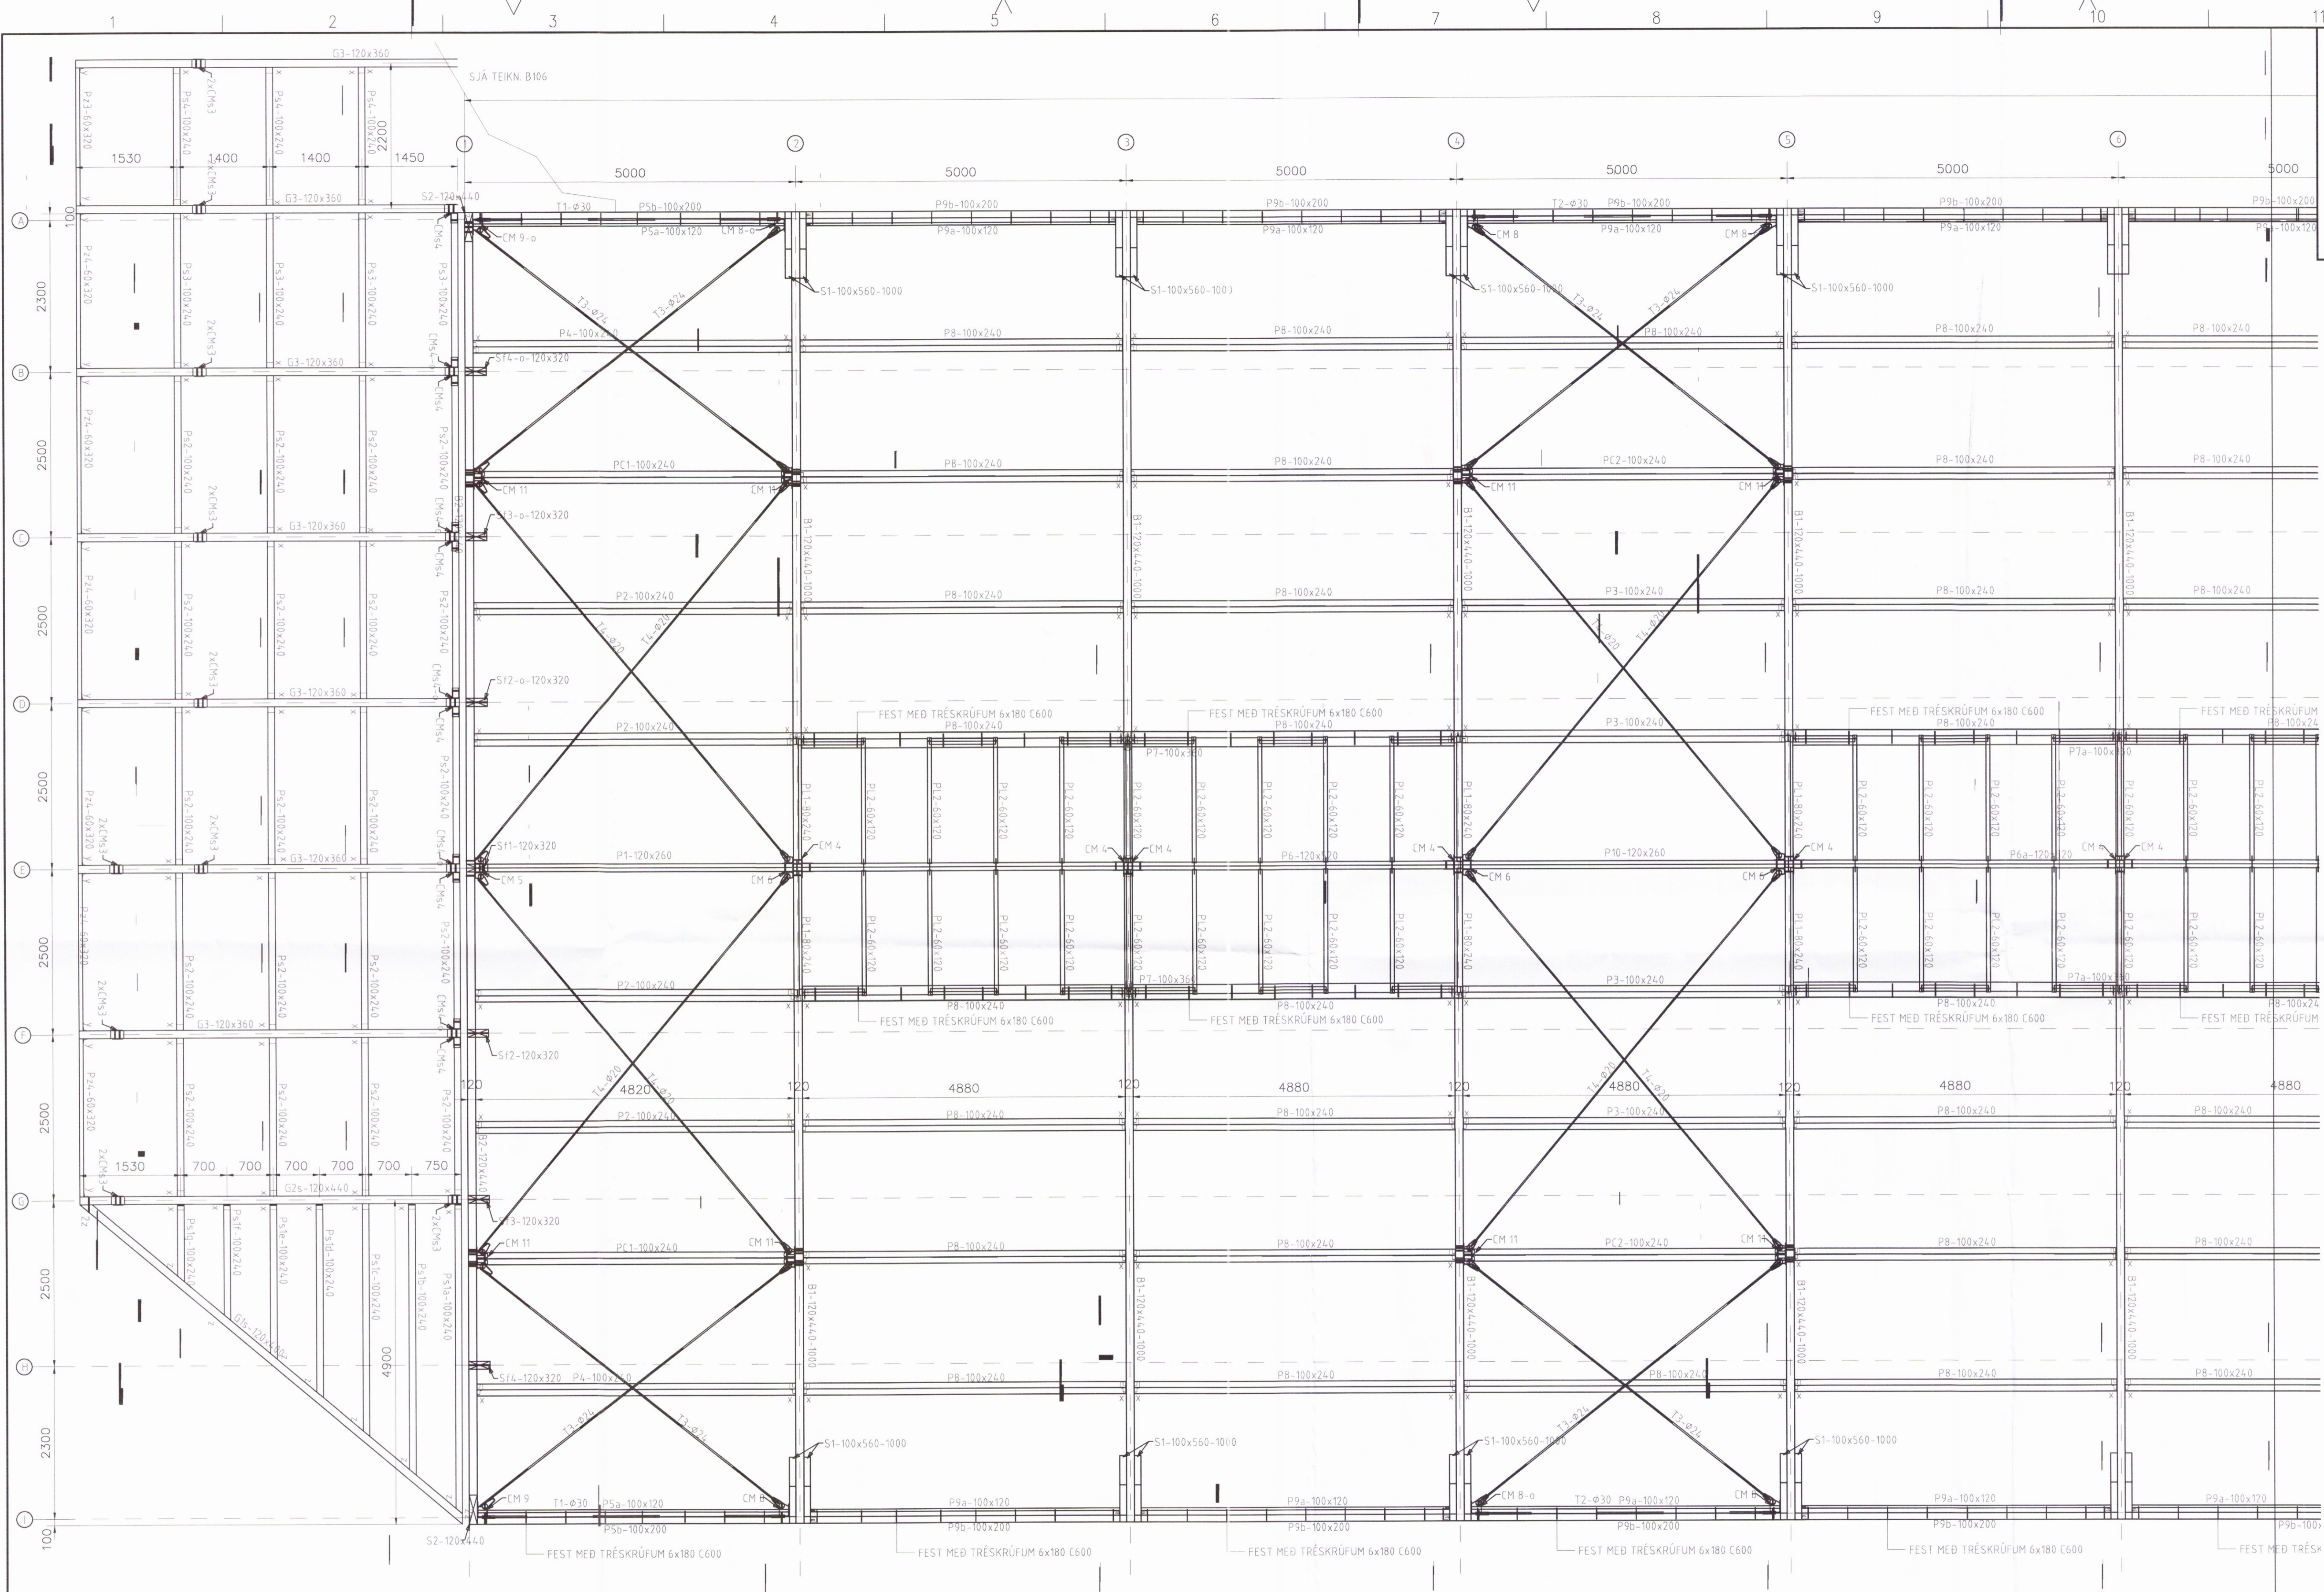

GR ÞAKVIRKI GRUNNMYND 1  
 104 1:50

- FESTINGAR
- a 2 STK. VINKILL KR135 - FESTUR MED 1 STK. MURBOLTI M12x120+10 STK. K 40/60
  - b 2 STK. BMF VINKILL 90R - FESTUR MED 8-8 STK. K 40/40
  - x BMF BITASKÖR BSI 100x170 - FESTUR MED 14-2x6 STK. K 40/60
  - y 2 STK. BMF VINKILL 105R - FESTUR MED 10-10 STK. K 40/40
  - v BMF BITASKÖR BSI 100x260 - FESTUR MED 26-2x10 STK. K 40/60
  - w BMF BITASKÖR BSI 100x200 - FESTUR MED 20-2x8 STK. K 40/60
  - t BMF BITASKÖR BSI 120x240 - FESTUR MED 26-2x10 STK. K 40/60
  - z 3 STK. TRÉSKRUFUR VGZ 7x260
  - STALFESTINGAR CM1, CM2, ... SJA TEKN. B301, B302, B303

ÁRITUN ABALHÖNNUBAR			
Breytingar			
NR.	DAGS.	BREYTING	SP.
1	20.09.17	FRUMGTAFI	JJ

**NEW NORDIC**  
 engineering

NEW NORDIC ENGINEERING ehf. kt. 520914-1450  
 HLÍDASMÁRI 19, 201 KÓPAVOGUR  
 nne@nne.is, Sími 854-4080

SAMÞYKKT JÓKULL JÓNSSON 27055-4209

VERK  
 SUMARLIDABÆR II  
 HELLA (DREIFBYLI)

TEIKNING  
 SÉRUPPDRÁTTUR  
 BURÐARVIRKI  
 ÞAKVIRKI

HANNAÐ MM	TEIKNAD MM	YFIRFARIÐ JJ	MÆLIKVARDI 1:50
DAGS 20.09.2017	VERK NR. 17012	TEIKNING NR. B423	ÚTGÁFA NR. 1