


GR GRUNNMYND 3
103 1:50

- FESTINGAR
- a 2 STK. VINKILL KR135 - FESTUR MED 1 STK. MÚRBOLTI M12x120+10 STK. K 40/60
 - b 2 STK. BMF VINKILL 90R - FESTUR MED 8-8 STK. K 40/40
 - x BMF BITASKÖR BSI 100x170 - FESTUR MED 14+2x6 STK. K 40/60
 - y 2 STK. BMF VINKILL 105R - FESTUR MED 10+10 STK. K 40/40
 - v BMF BITASKÖR BSI 100x260 - FESTUR MED 26+2x10 STK. K 40/60
 - w BMF BITASKÖR BSI 100x200 - FESTUR MED 20+2x8 STK. K 40/60
 - f BMF BITASKÖR BSI 120x240 - FESTUR MED 26+2x10 STK. K 40/60
 - z 3 STK. TRÉSKRÖFUR VGZ 7x260
- STÁLFEŠTINGAR: CM1, CM2, ... SJÁ TEIKN B301, B302, B303

Umhverfis- og tæknisvið Uppsveita
Yfirfarið
18. okt. 2017
Byggingarfulltrúi

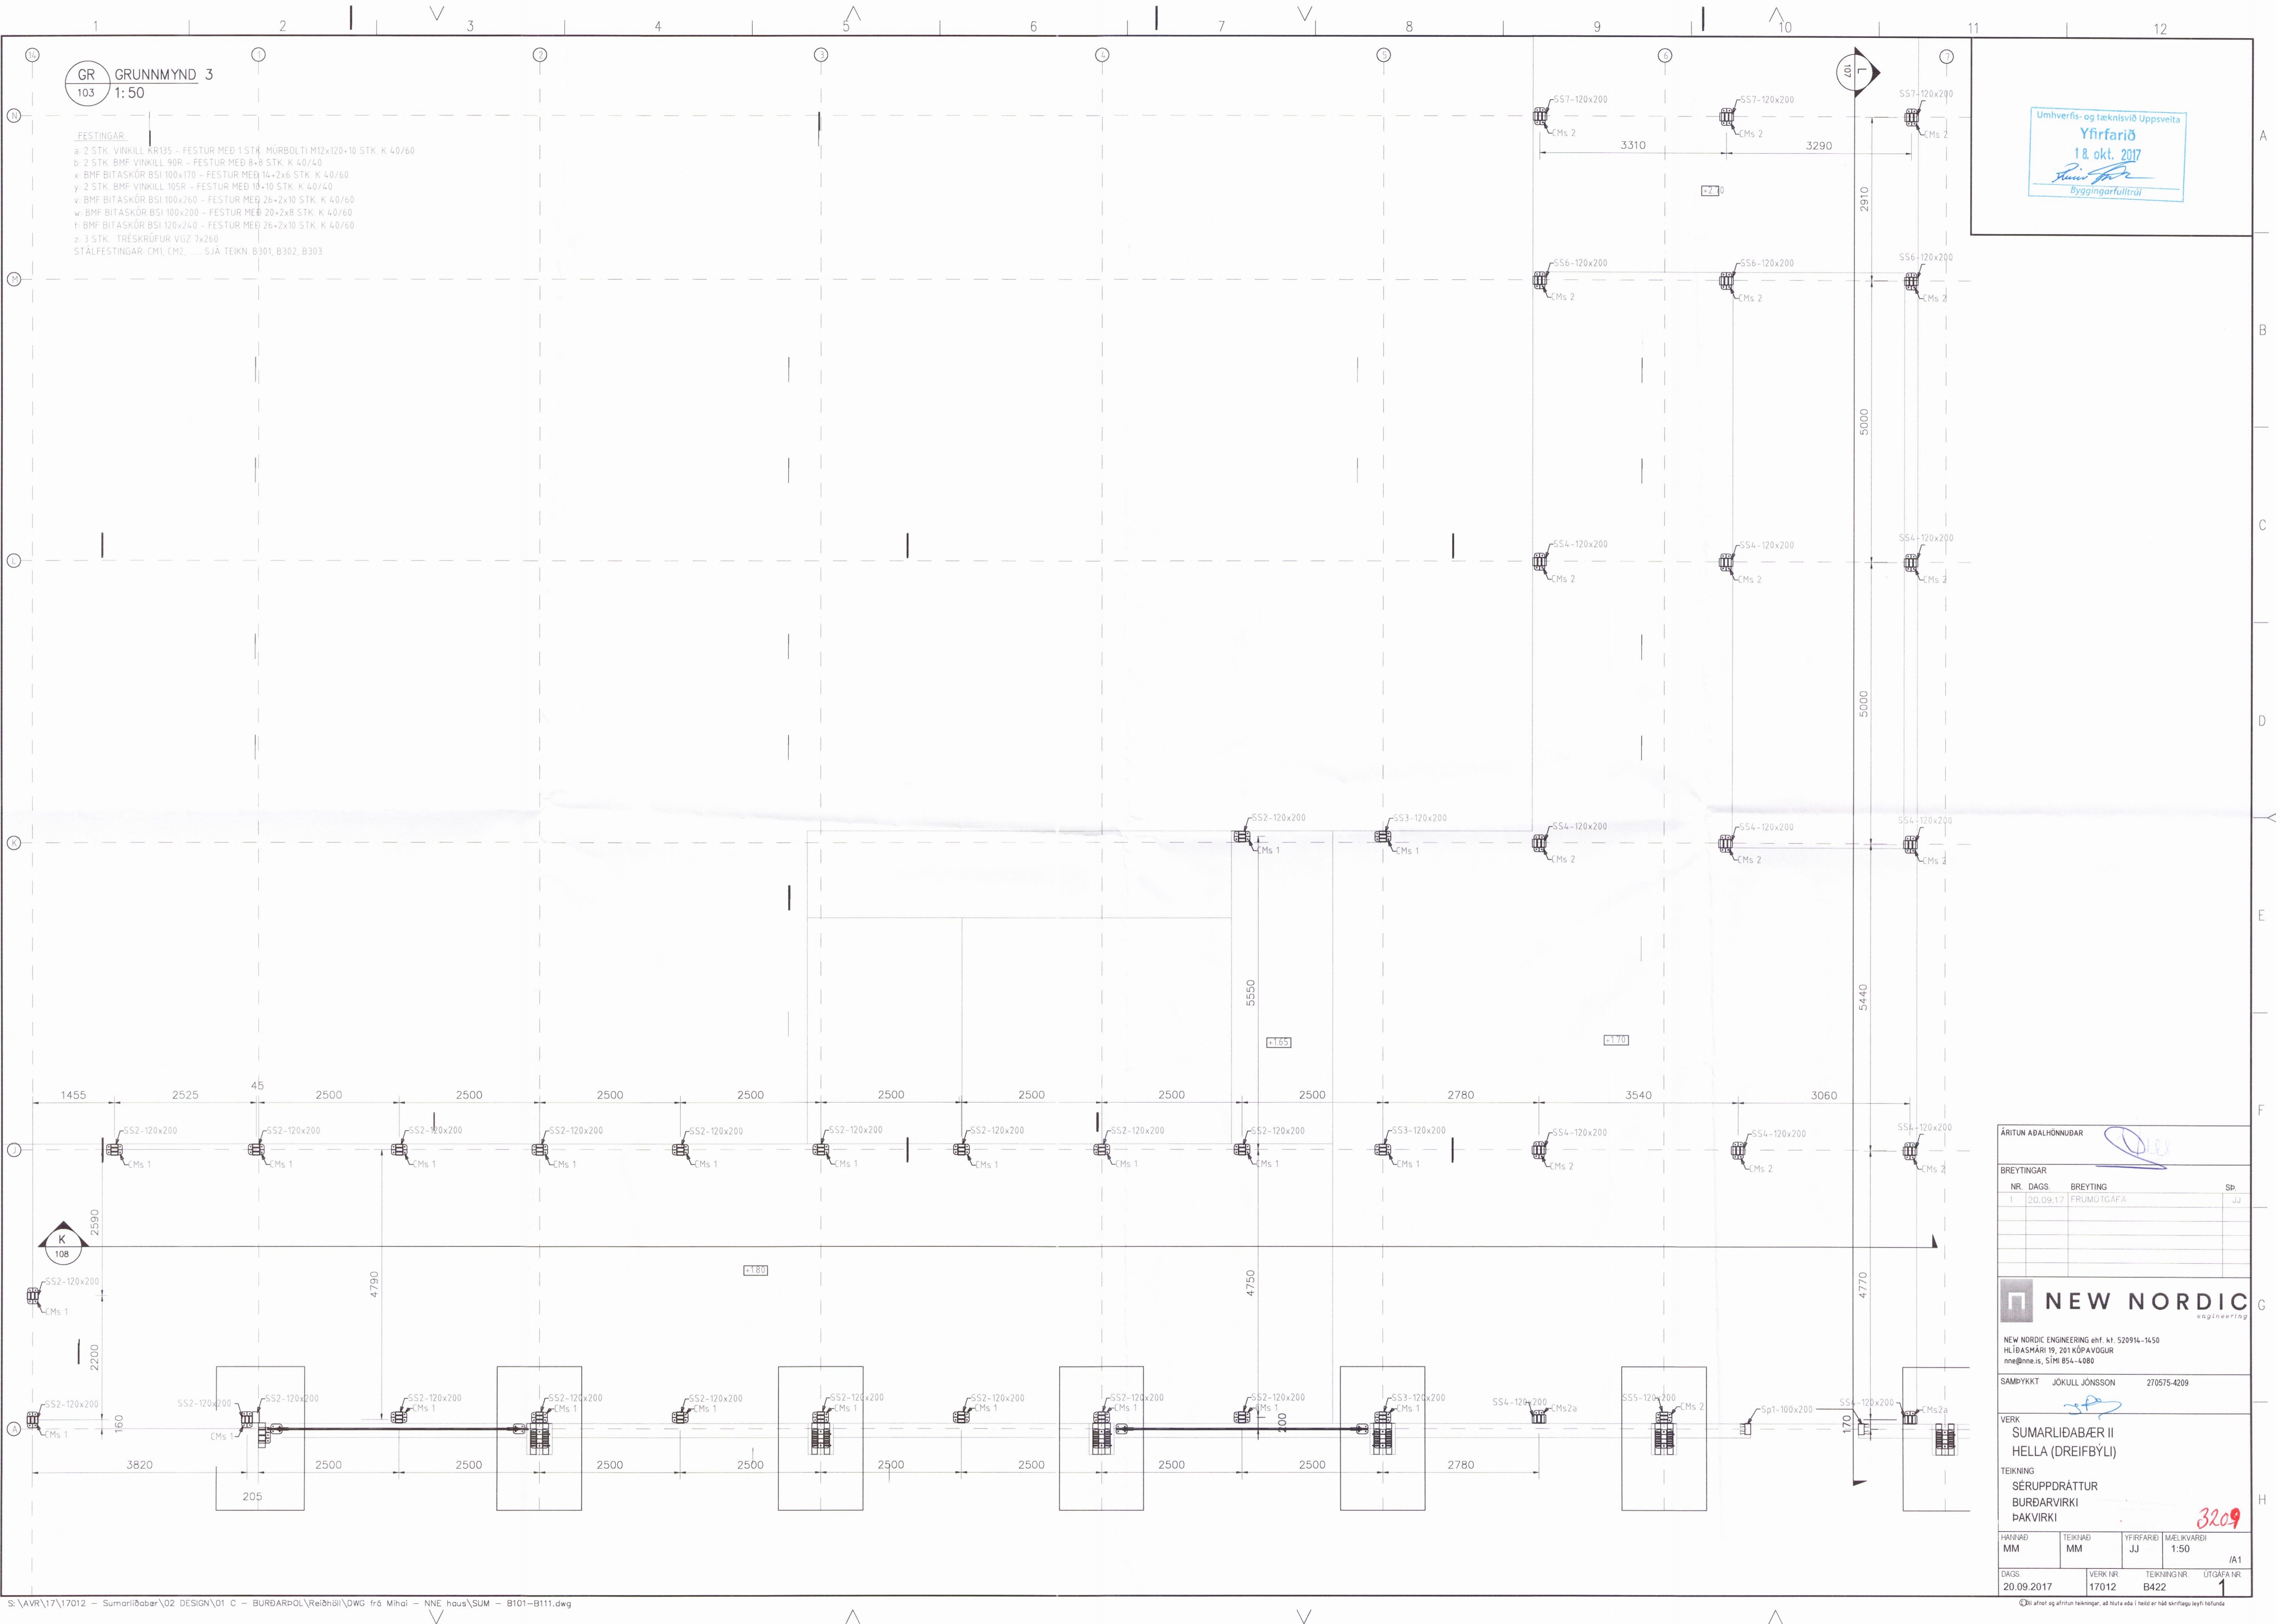

ÁRITUN ADALHÖNNUDAR			
Breytingar			
NR.	DAGS.	BREYTING	SP.
1	20.09.17	FRUMÚTGÁFA	JJ
NEW NORDIC engineering			
NEW NORDIC ENGINEERING ehf. kt. 520916-1450 HLÍÐASKÁRI 19, 201 KÖPAVOGUR nne@nne.is, Sími 854-4080			
SAMÞYKKT	JÓKULL JÓNSSON	270575-4209	
VERK			
SUMARLÍÐABÆR II HELLA (DREIFBÝLI)			
TEIKNING			
SÉRUPPDRÁTTUR BURÐARVIRKI ÞAKVIRKI			
HANNAÐ	TEIKNÁÐ	YFIRFARIÐ	MÆLKVARÐI
MM	MM	JJ	1:50
DAGS	VERK NR.	TEIKNING NR.	ÚTGÁFA NR.
20.09.2017	17012	B422	1