
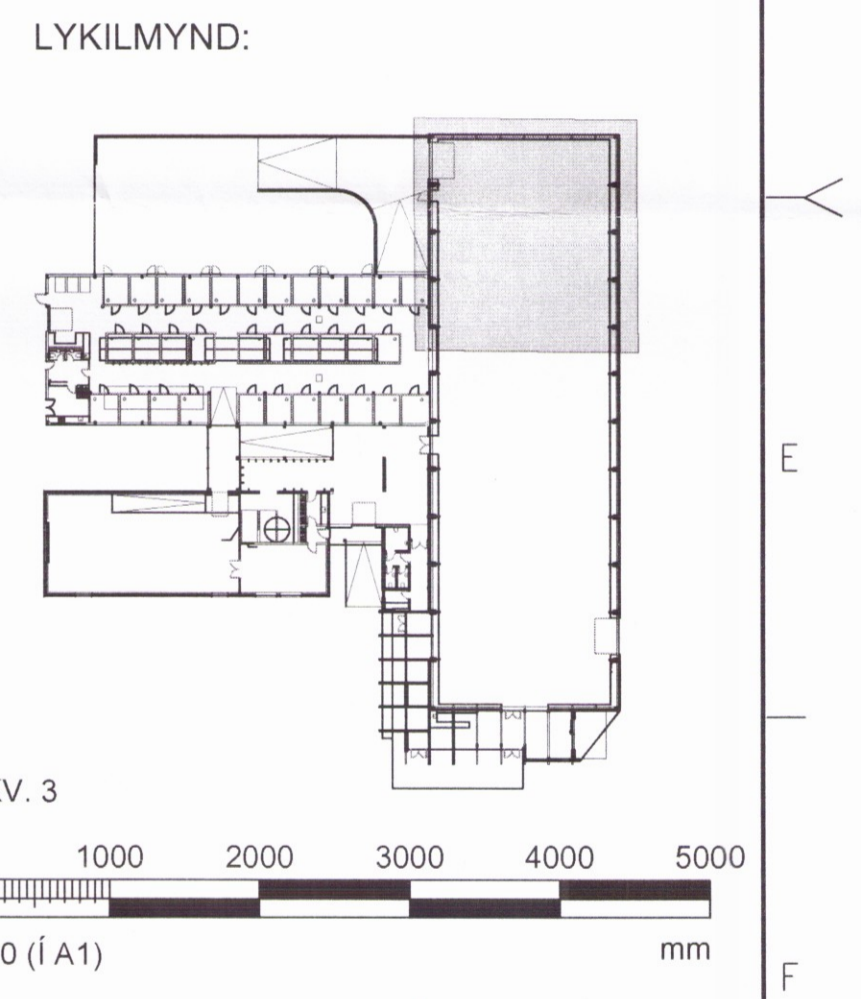


Umhverfis- og tæknisvið Uppsveita
 Yfirfarið
 18. okt. 2017
 Byggingarfulltrúi

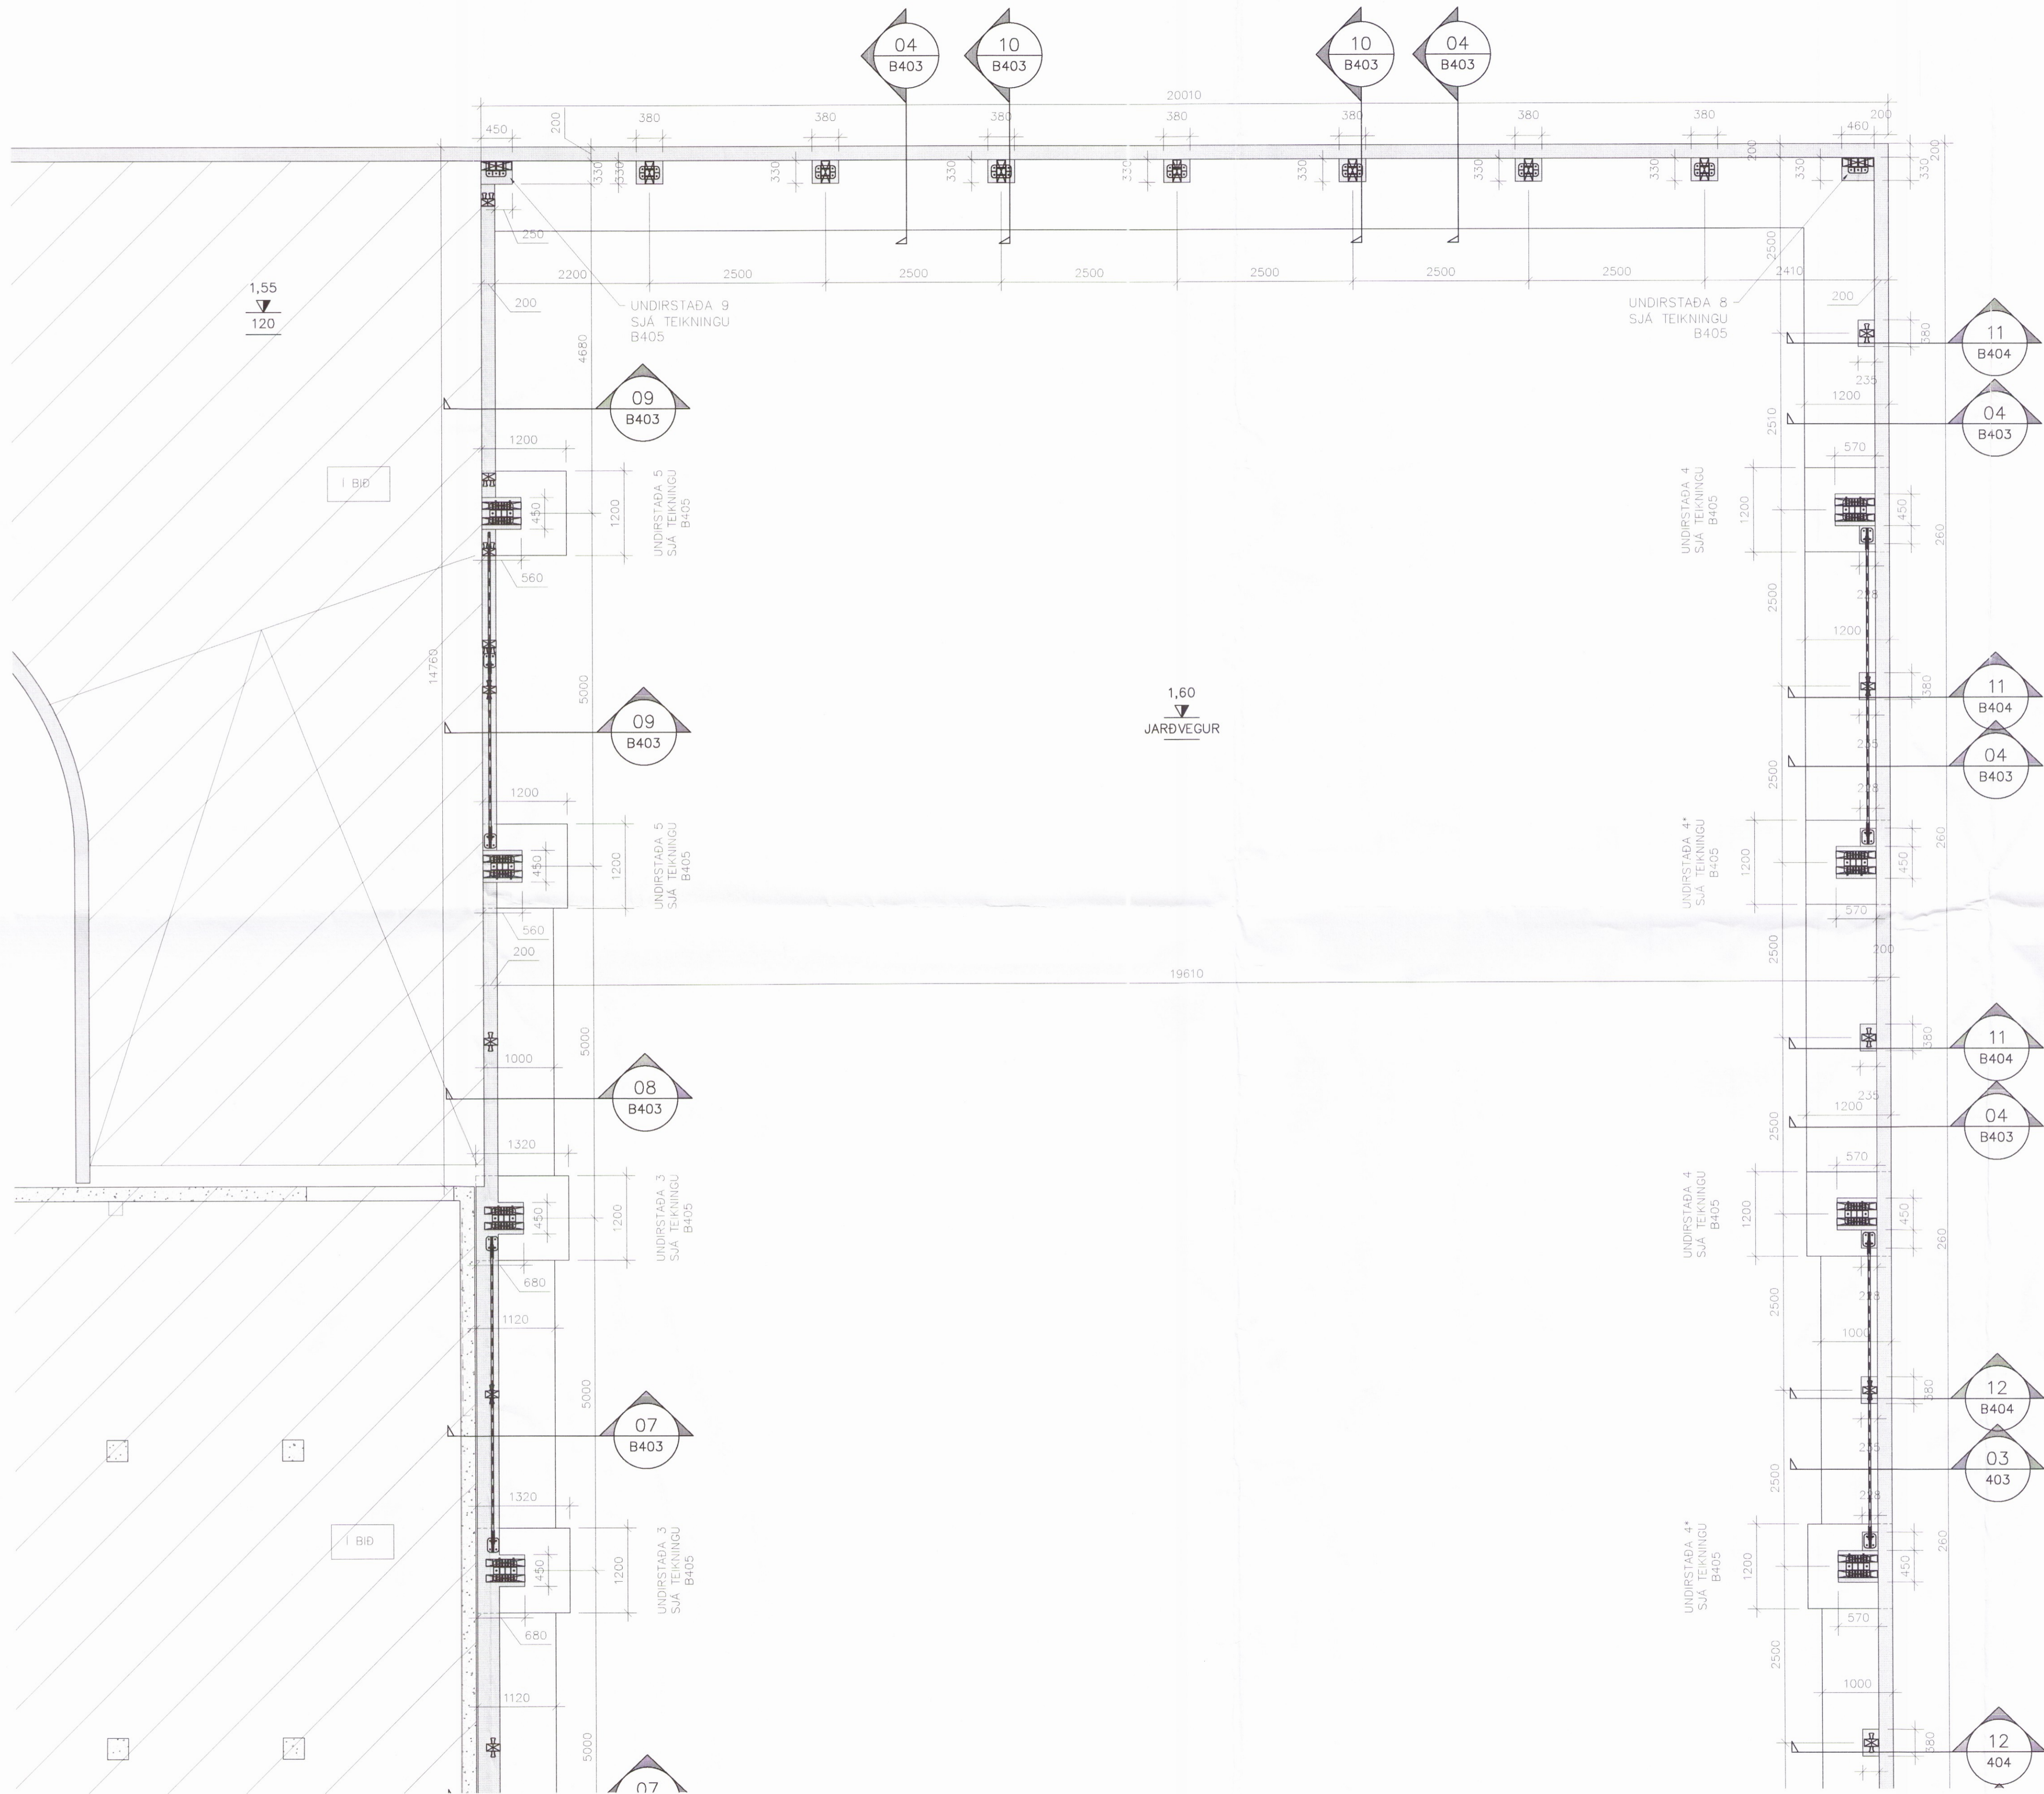

ÁRITUN SAMRÆMINGARHÖNNUBAR

BREYTINGAR			
NR.	DAGS.	BREYTING	Sb.
1	20.09.17	FRUMÚTGÁFA	SAO

NEW NORDIC
 engineering

NEW NORDIC ENGINEERING ehf. kt. 520914-1450
 HLÍÐASMÁRI 19, 201 KÖPAVOGUR
 nne@new-nordic.eu, Sími 554-4050

SAMBÝKKT Sturlaugur Aron Ómarsson 300577-2969

VERK
 SUMARLIDABÆR 2
 851 HELLU (DREIFBÝLI) **323**

TEIKNING
 SÉRUPPDRÁTTUR - BURÐARÞÓL
 REIÐHÖLL
 GRUNNMÝND - UNDIRSTÖÐUR 1/3

HANNAÐ	TEIKNIÐ	YFIRFARIÐ	MÆLIKVARÐI
SÍB./HOO	SÍB	HOO	1:50
20.09.2017	17012	B400	1

©2017 önnor og önnor teikningar, að hliða eða í hlið er hæðarlagi leyf höfundar

GRUNNMÝND UNDIRSTÖÐUR 1/3
 MKV. 3