
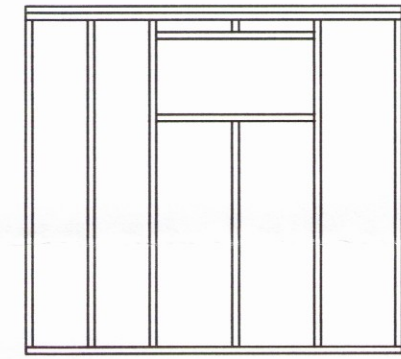
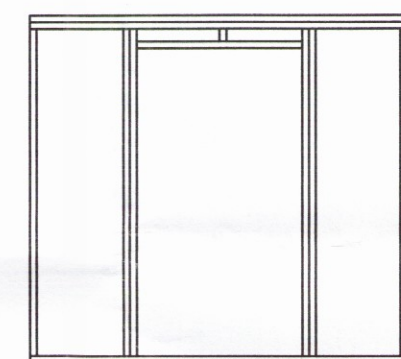


TRÉVIRKI

ALMENNT



- Burðarviðir:
- Styrkleikaflokkur er C18 fyrir furu og greni, nema annað sé sérstaklega tilgreint
- Styrkleikaflokkur er GL32 fyrir límré
- Ísteypta sperruenda og annan óvarinn við skal verja með tveimur umferðum af víðurkenndri grunnfláuvörn
- Setja skal asfaltþappa á milli þegar timbur leggst að steypu
- Þakklæðning:
- Ofan á þakbita er lagður þakpappi sem skal skara minnst 10cm. Undir þappa skal strengja borða og skal þappinn festur við bita með heftum
- Ef efsta lag þakklæðningar er búrústál (galv. eða aluzink) skal það neglast við þakbita með heitgalvanhúðuðum kambþaksaum 42/75 með gúmmipéttingu, sjá skýringarmynd

Ath: Veggrindur eru ekki málsettar heldur er miðað við að notaðar verði málsetningar aðalhönnuðar og mál sem eru tekin á byggingarstað

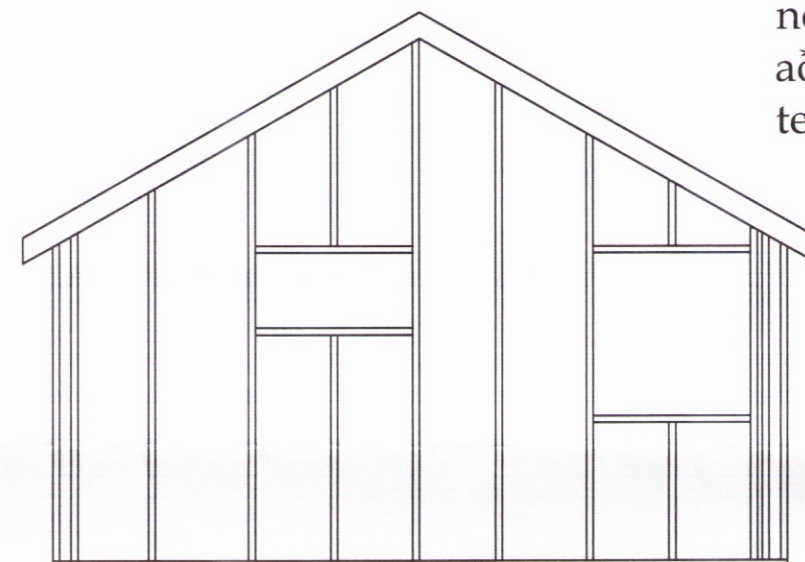

Ath: Lausholt eru ekki sýnd á veggjateikningum en til skýringar sjá teksta

Útveggjagrindur eru klæddar að utan með 9mm furukrossvið negldur niður með 3x45mm saum (æskilegt að nota skotsaum) c/c 150mm. Krossviðurinn er limdur á stoðirnar með límkíttri t.d sikaflex 11-fc eða samb. Það er afar áriðandi að vanda þennan verkþátt Ath að hafa alltaf samskeyti á stoð.

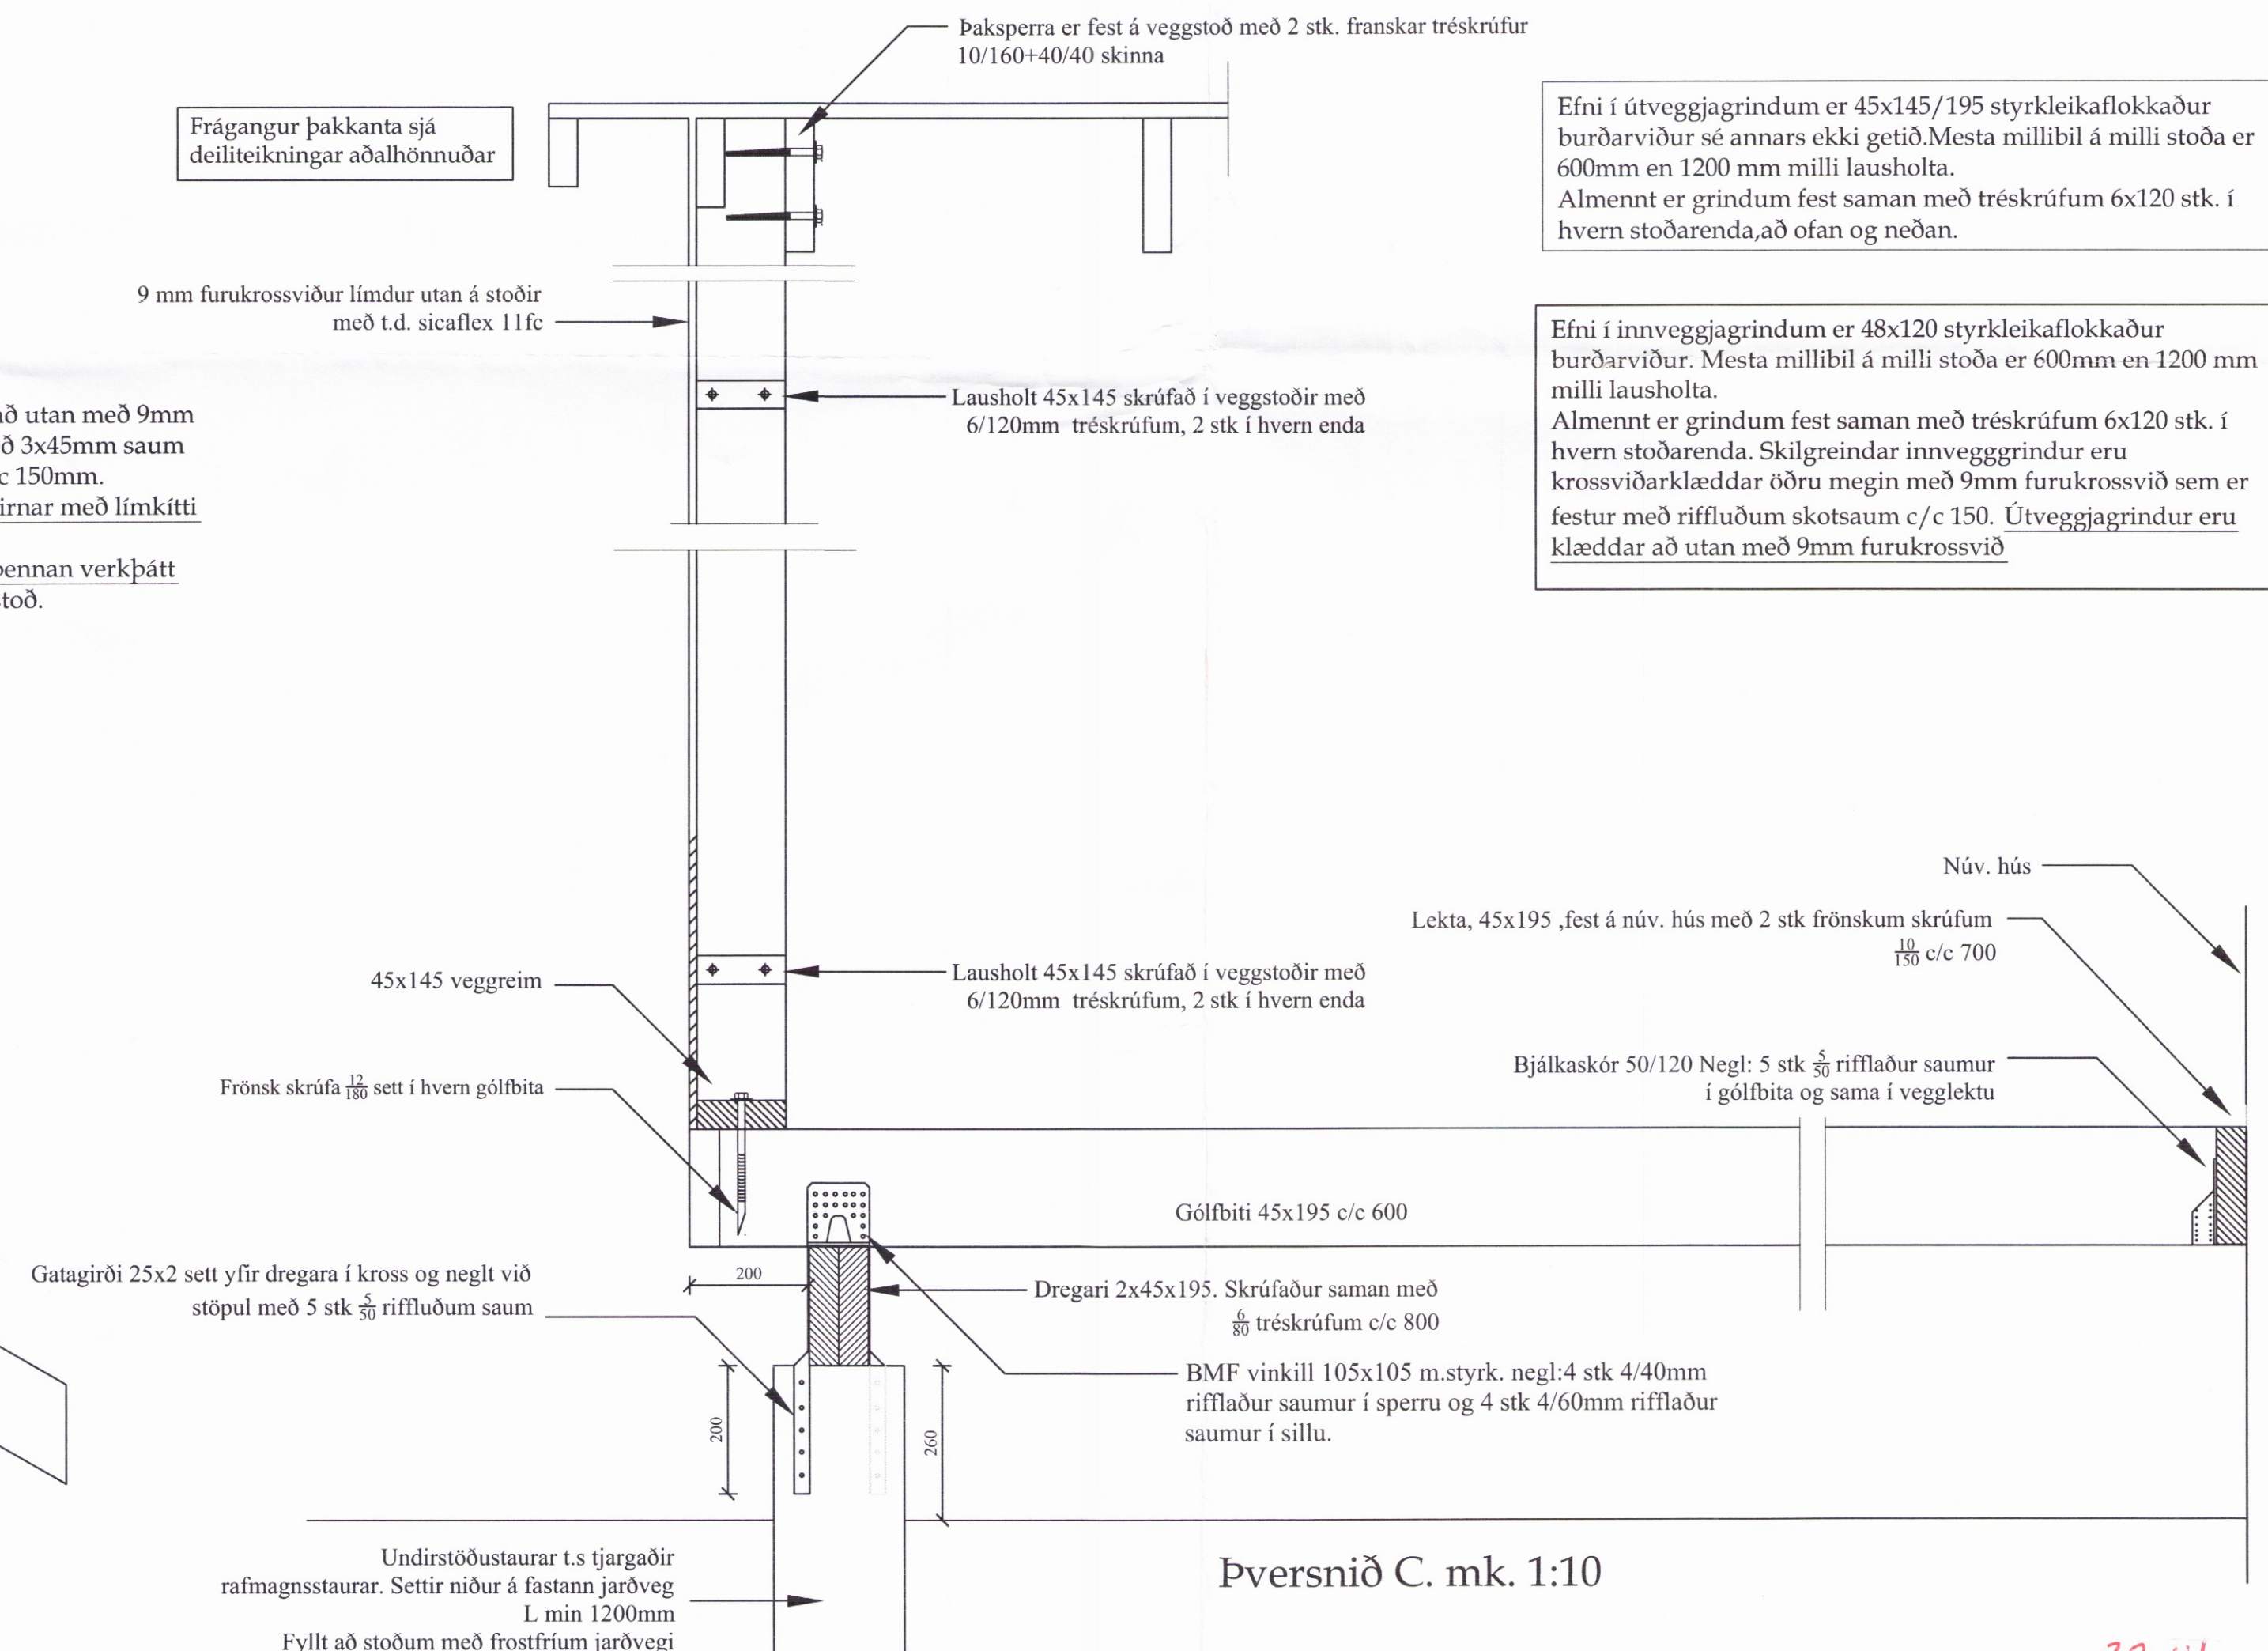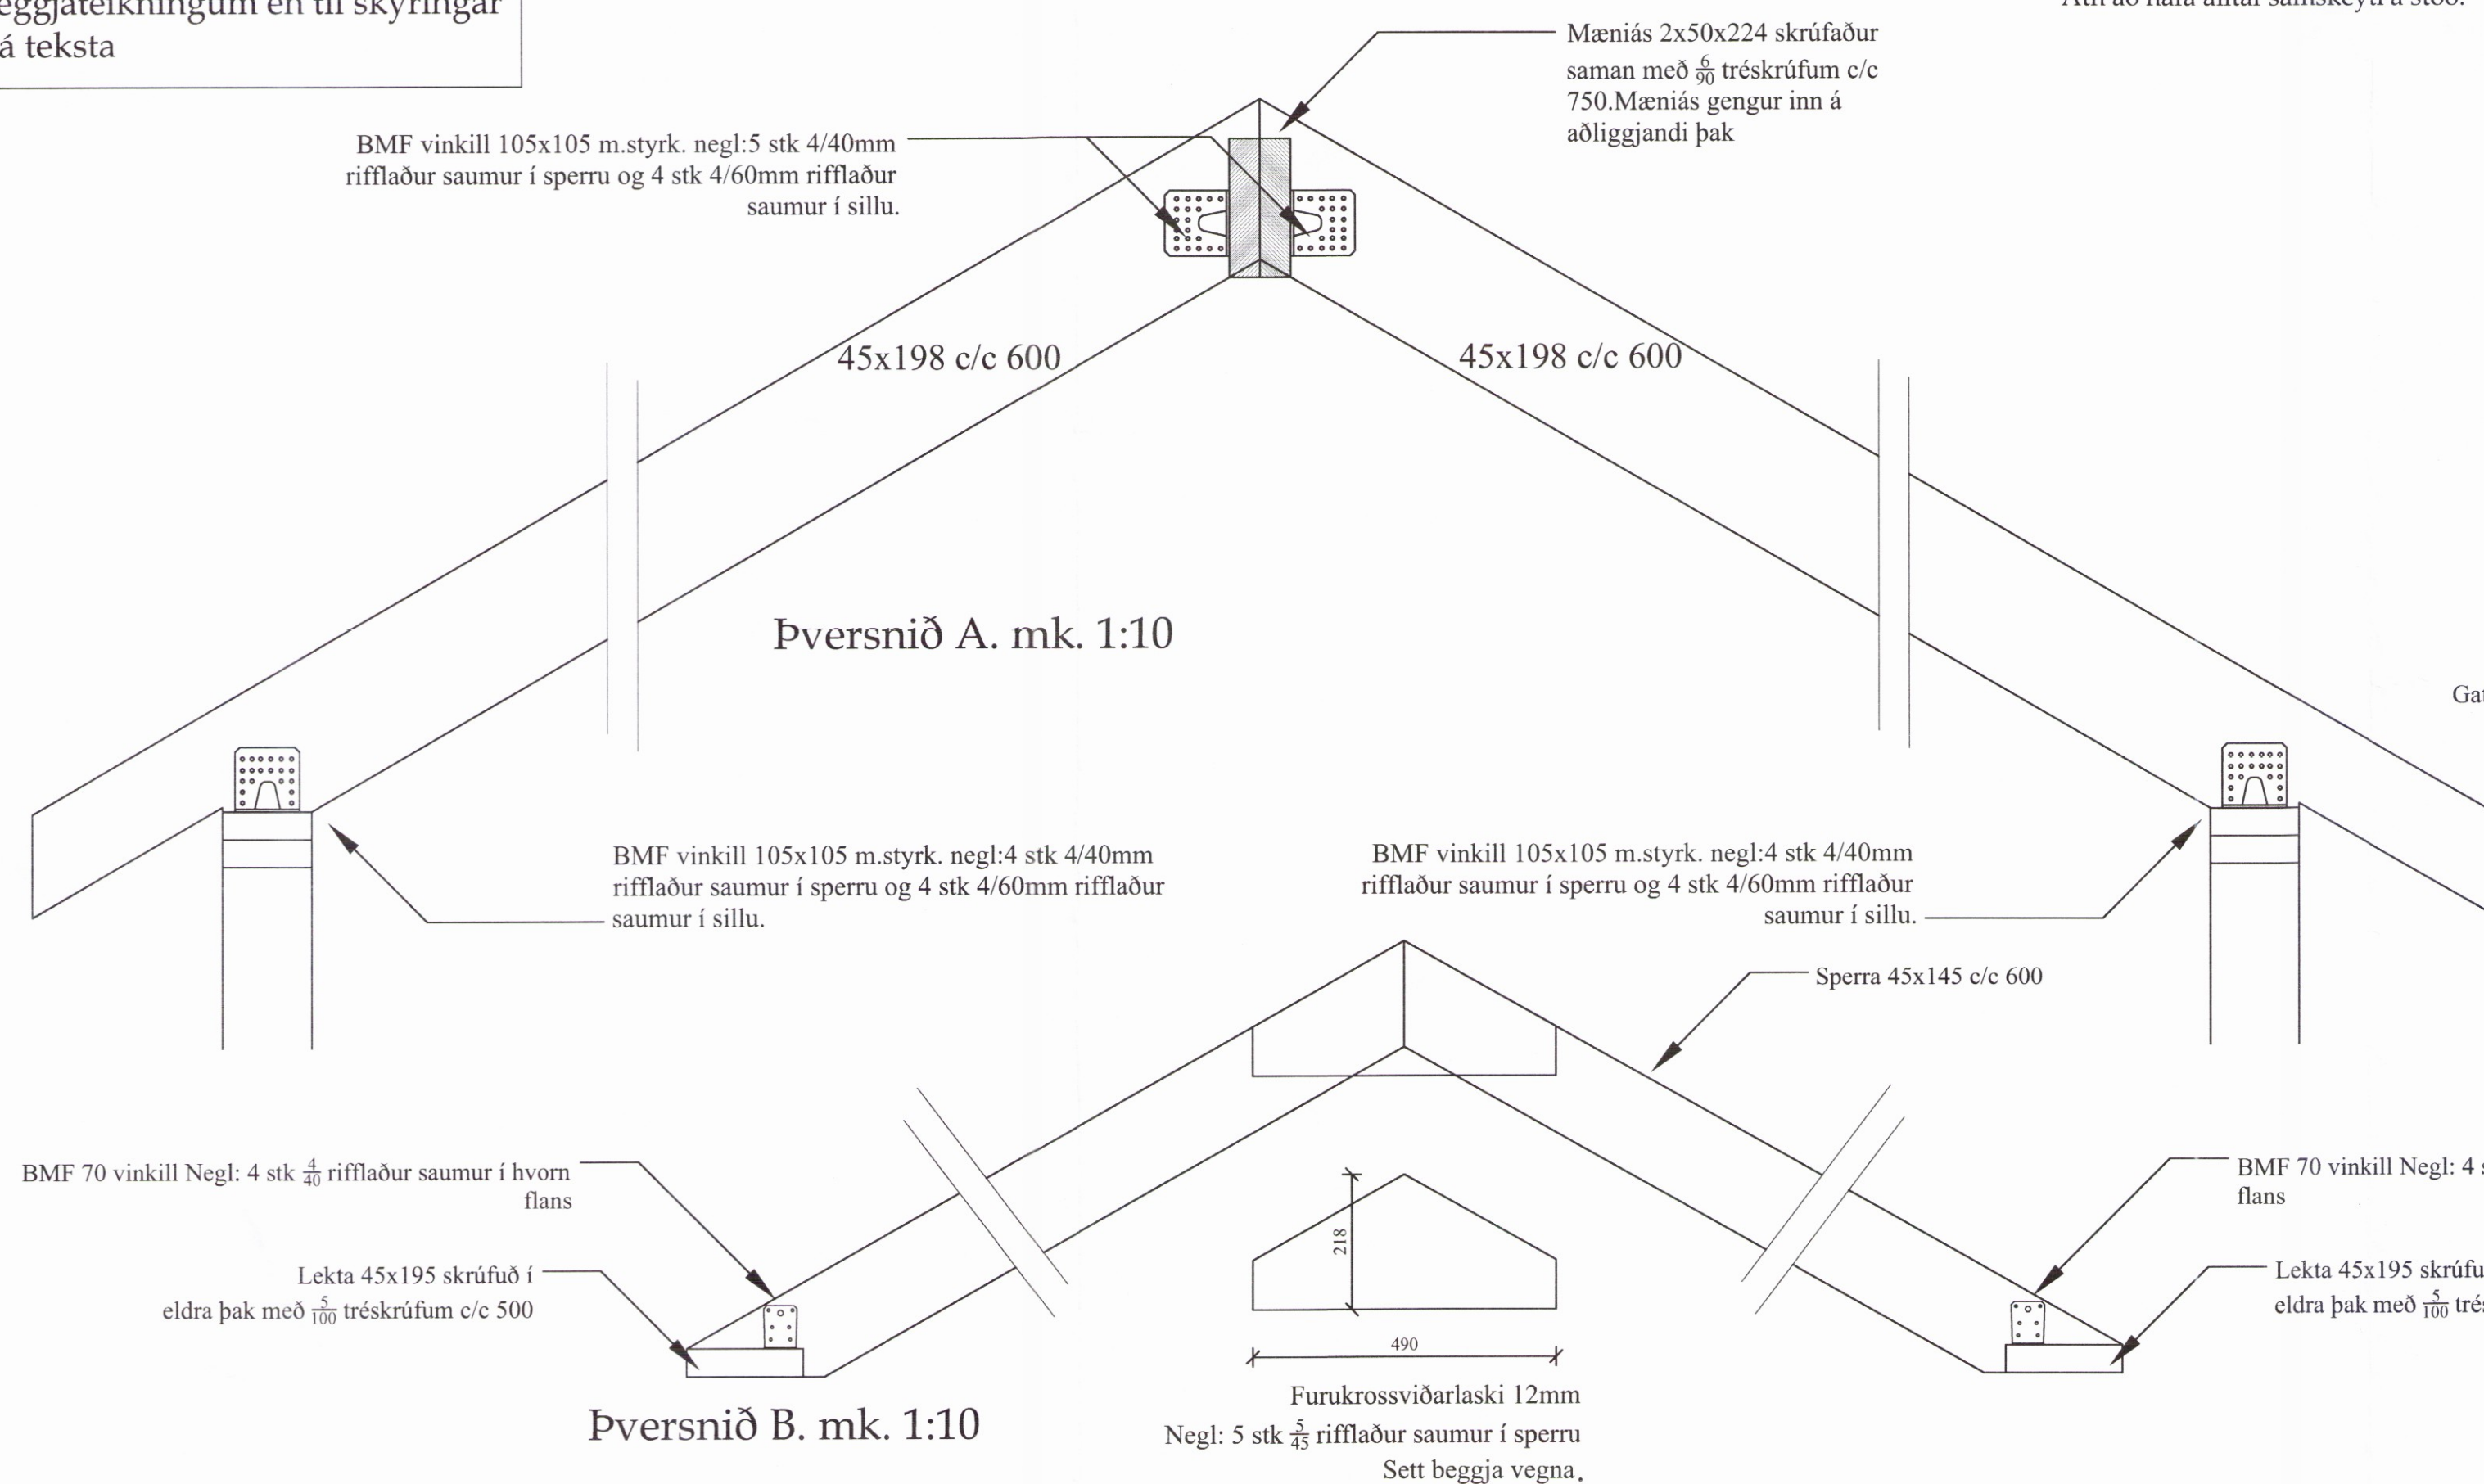

Verk: **Lóð nr 60 í Snorrastaðalandi (Bláskógabyggð)**

Verklutli: **Burðarviðirki (viðbygging)**

Teikn nr: **B-01** Dags: 20 Sept 2015 Mælikvarði: 1:50/10

Verkfr.: **Tækniþjónusta ehf.**

Hannað: **Sæmundur Óskarsson (180160-3109)** Tækni: **Sæmundur Óskarsson (180160-3109)**

Netfang: tso@simnet.is Farsími: 899-7864

ÍTÖLUSKRÁNINGARNUMER:

SO Tækniþjónusta ehf. Sæmundur Óskarsson Byggingatæknifræðingur

32.41