


Umhverfis- og tæknisvið Uppsveita  
 Yfirfarið  
 04. okt. 2019  
 Byggingarfulltrúi

Rotpró

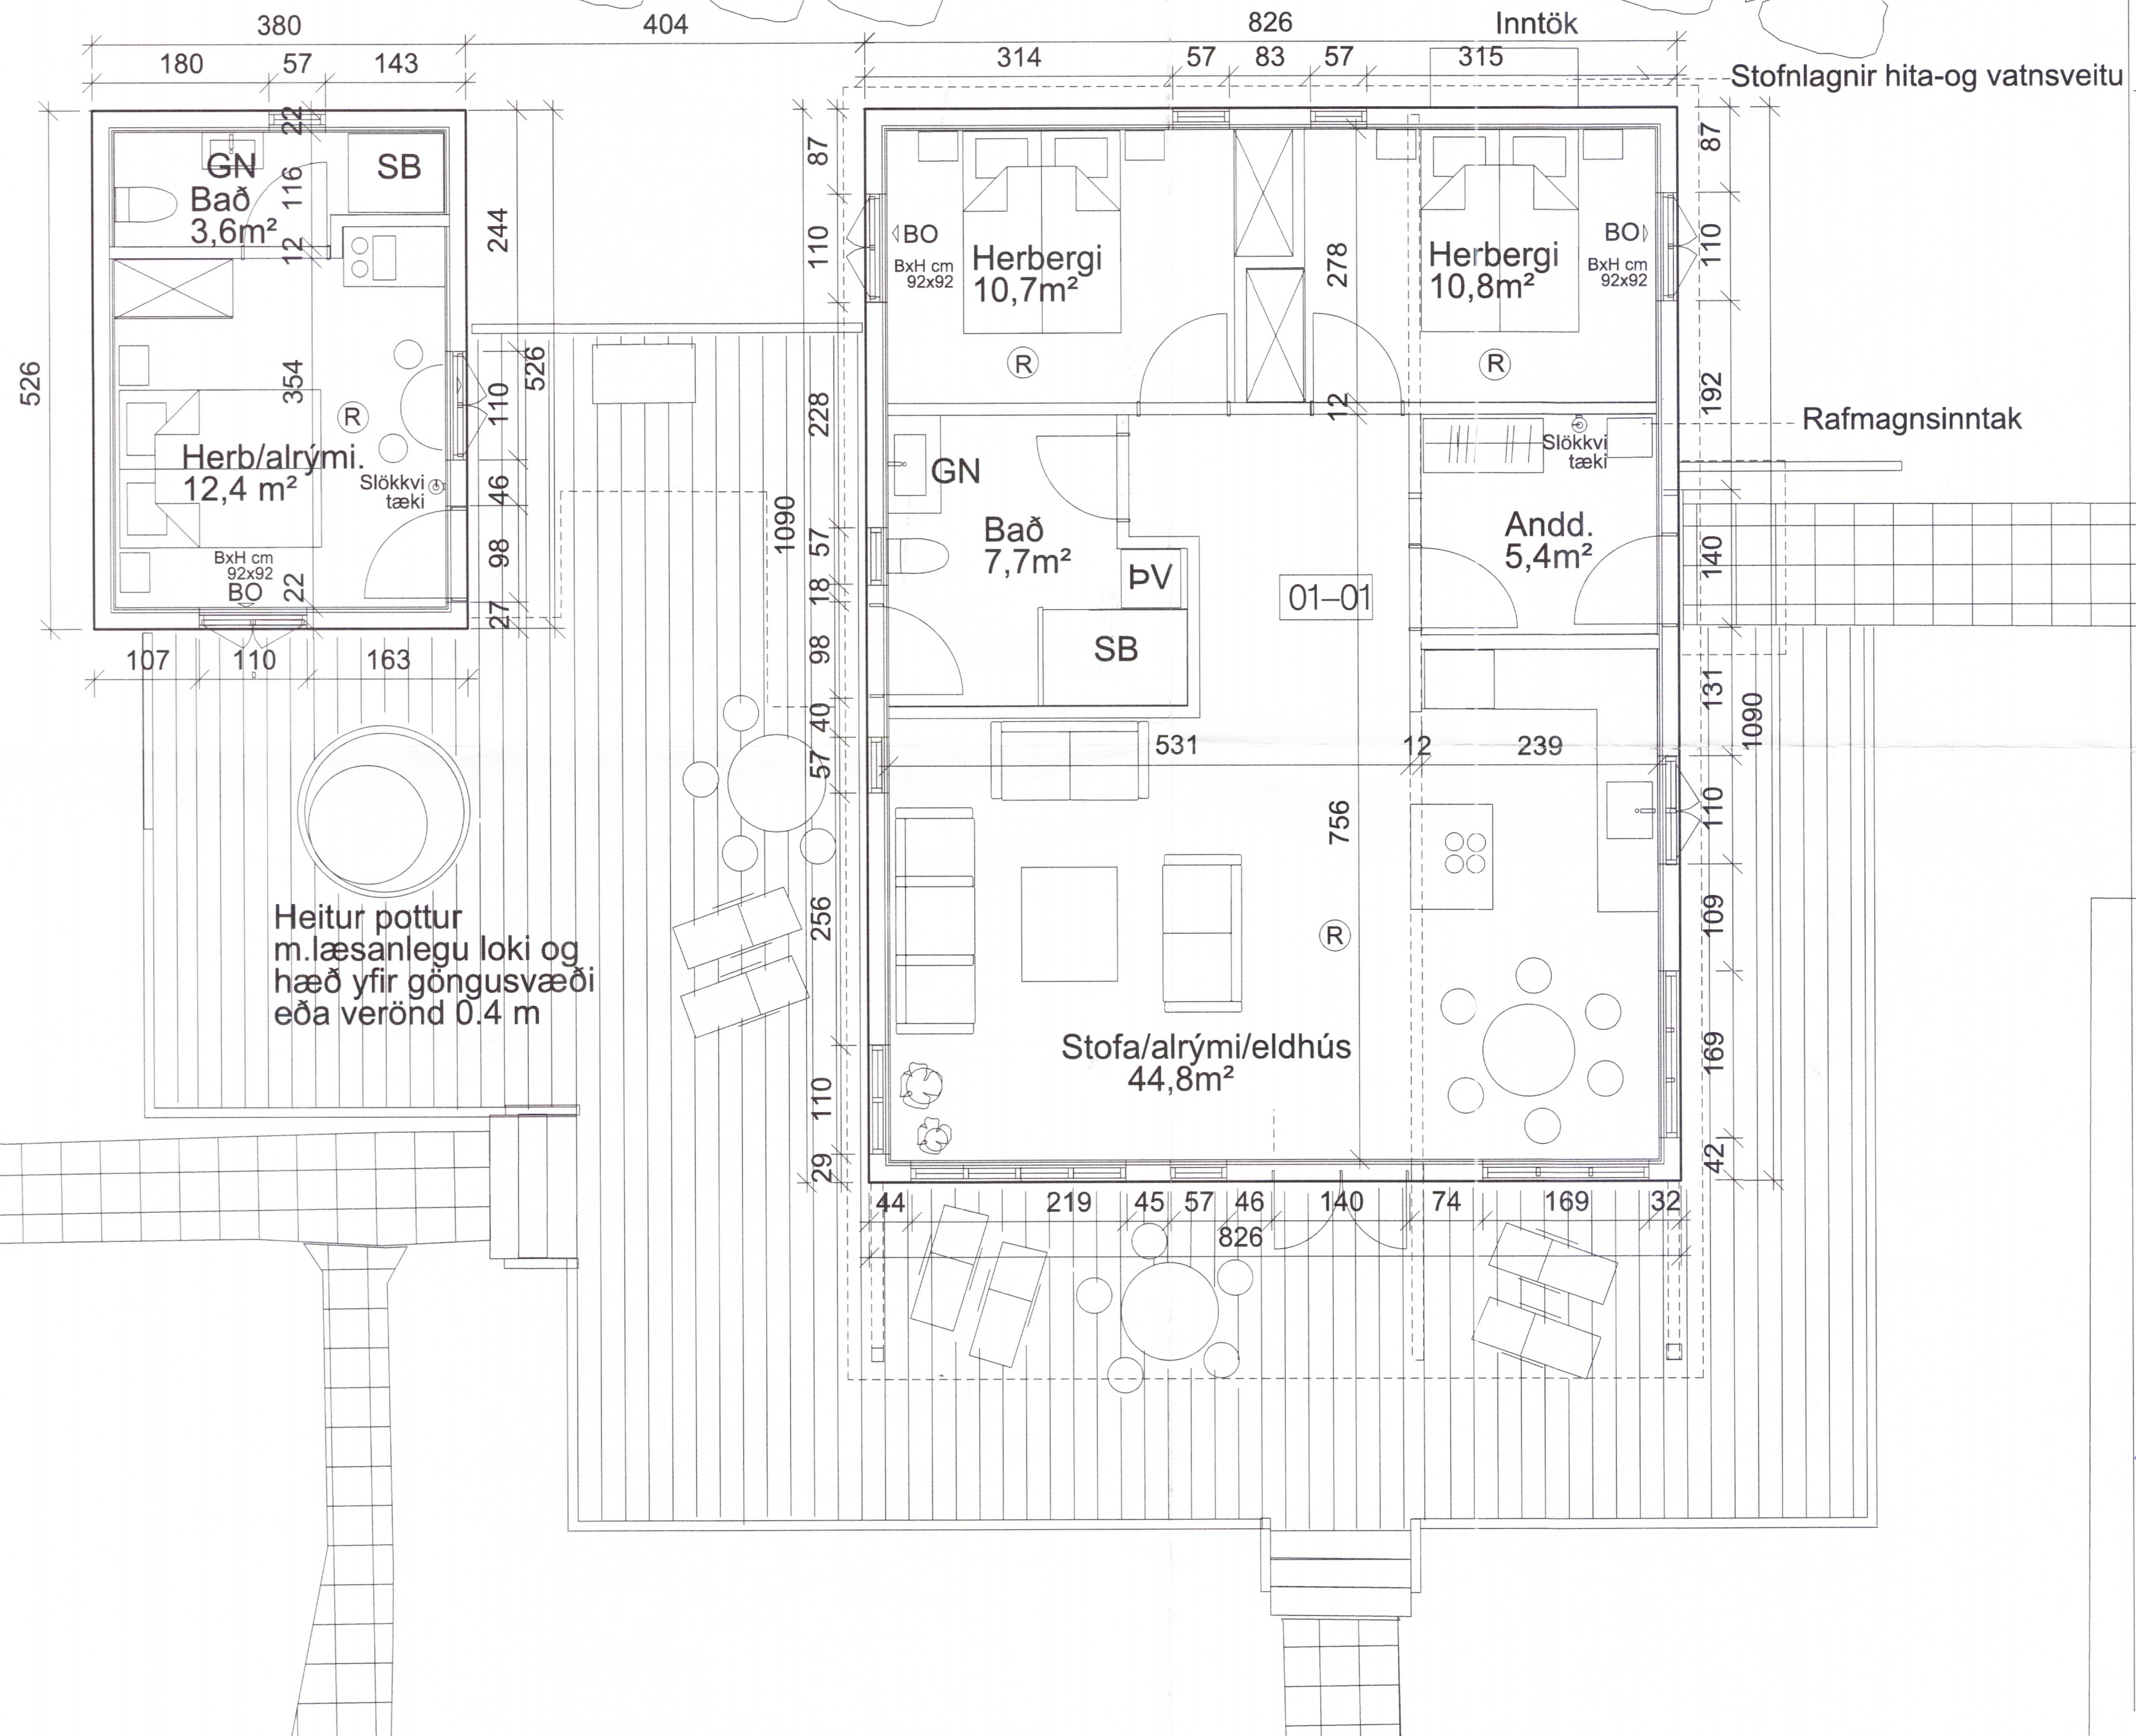

Heitur pottur  
 m.læsanlegu loki og  
 hæð yfir göngusvæði  
 eða verönd 0.4 m

ÚTGÁFA | TEIKNAD | SAMÞYKKT | DAGS  
 BREYTINGAR

3279-19

Áritun aðalhönnuðar:  
 Hörður Harðarson  
 Hörður Harðarson arkitekt FAL, kt. 300549-4899

Dalabyggð 31  
 Hrunamannahreppi  
 VERKEFNI: Frítundahús og gestahús  
 HEITI TEIKNINGAR  
 Verkeikning  
 Grunnmynd

MKV. I A2  
 1:50  
 TEIKNAD  
 HH  
 DAGS  
 19.09.2019

VERK NR. 1702 NÚMÉR TEIKNINGAR 20-01 ÚTGÁFA