


ENGJAGIL LÓÐ NR. 6

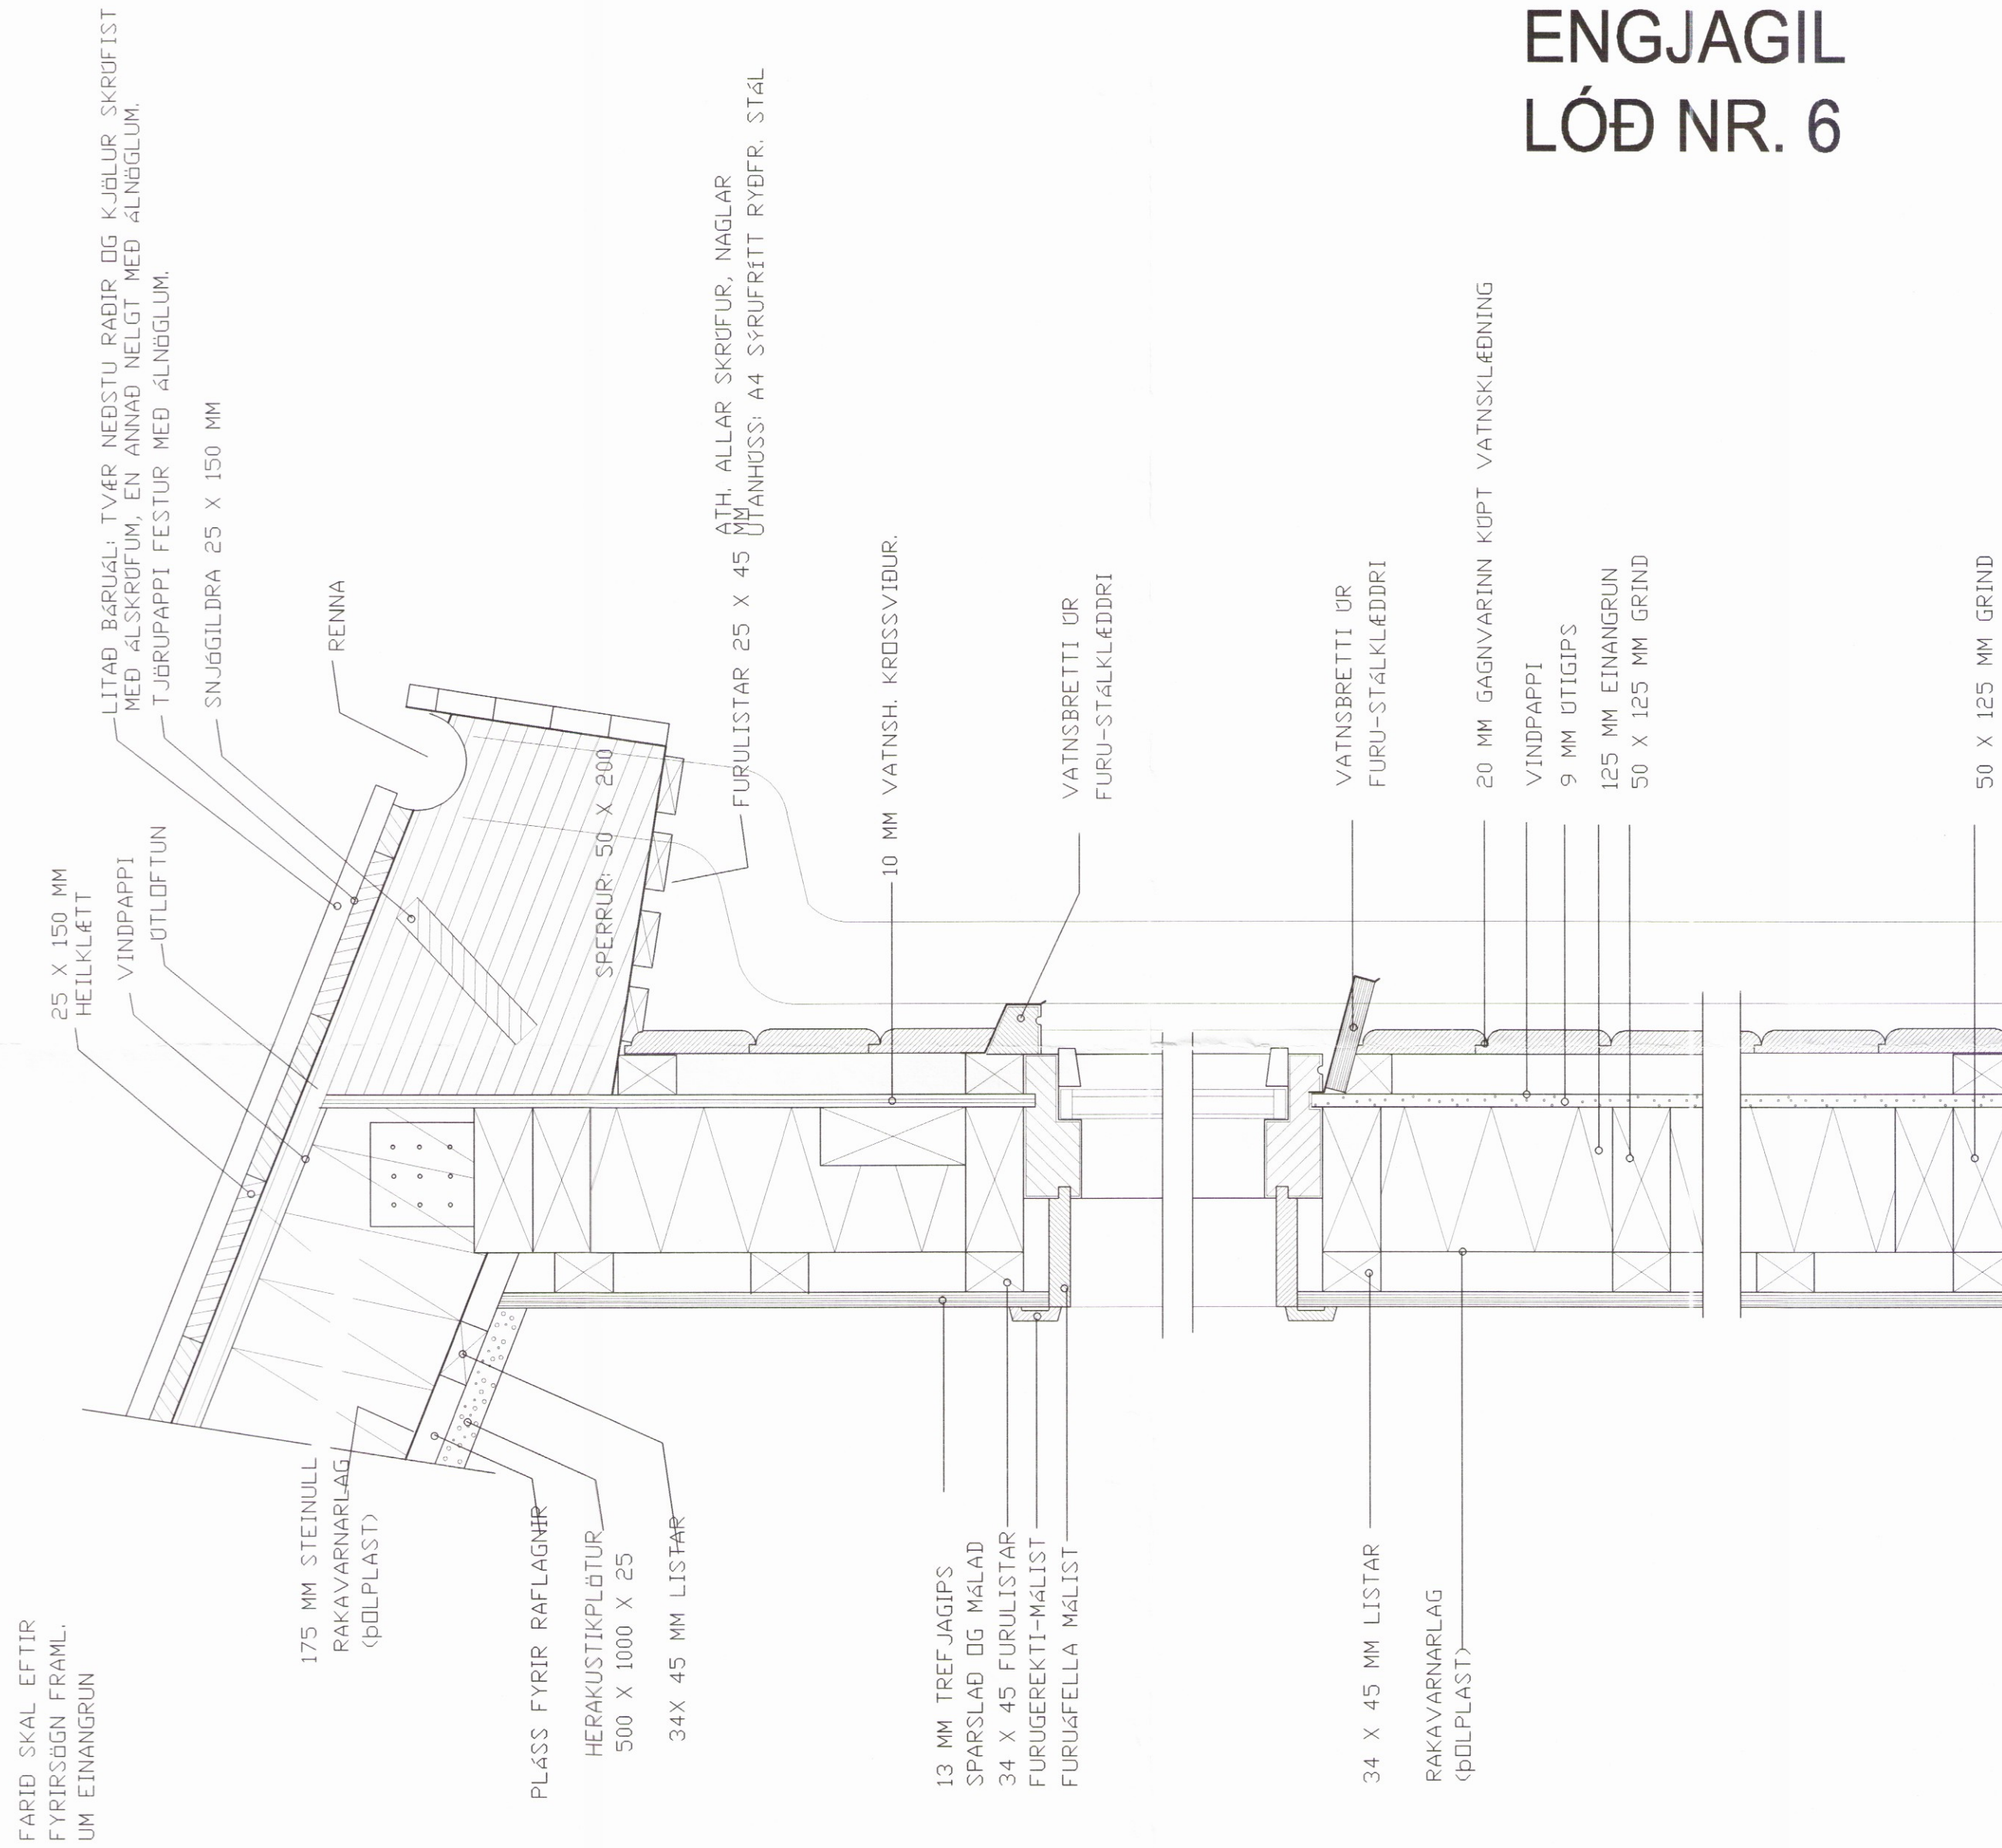

LÓÐRÉTT SNIÐ Í
ÚTVEGG OG ÞAK

3301

DAGS:	BREYTING:	SAMP:
A		
B		
C		
D		
E		
F		
G		

VERKEFNI: ENGJAGIL 6 BISKUPSTUNGUM, BLÁSKÓGABYGGÐ
TEIKNING: SNIÐ Í ÞAKKANT OG VEGG
DAGS/TEIKNAD: 19.01.07 / KB
SIGN: <i>B. Jónsson</i>

ARKITEKTASTOFAN AUSTURVÖLLUR HÁTEIGSVEGUR 3 105 REYKJAVÍK arkaust@mmedia.is FAX: 552 2610		
BJARNI MARTEINSSON ARKITEKTI FÁI s: 552 2565 Kl: 301242-2129	KRISTJÁN BJARNASON BYGG.FR. BFI s: 698-6930 Kl: 120369-5479	KJARTAN JÓNSSON INNANÍ ARK. s: 552 8660 Kl: 250146-2139
MÆLIKV: 1:5	VERK NR.:	TEIKN NR. B-1