


LÆKJABREKKA LÓÐ NR. 14

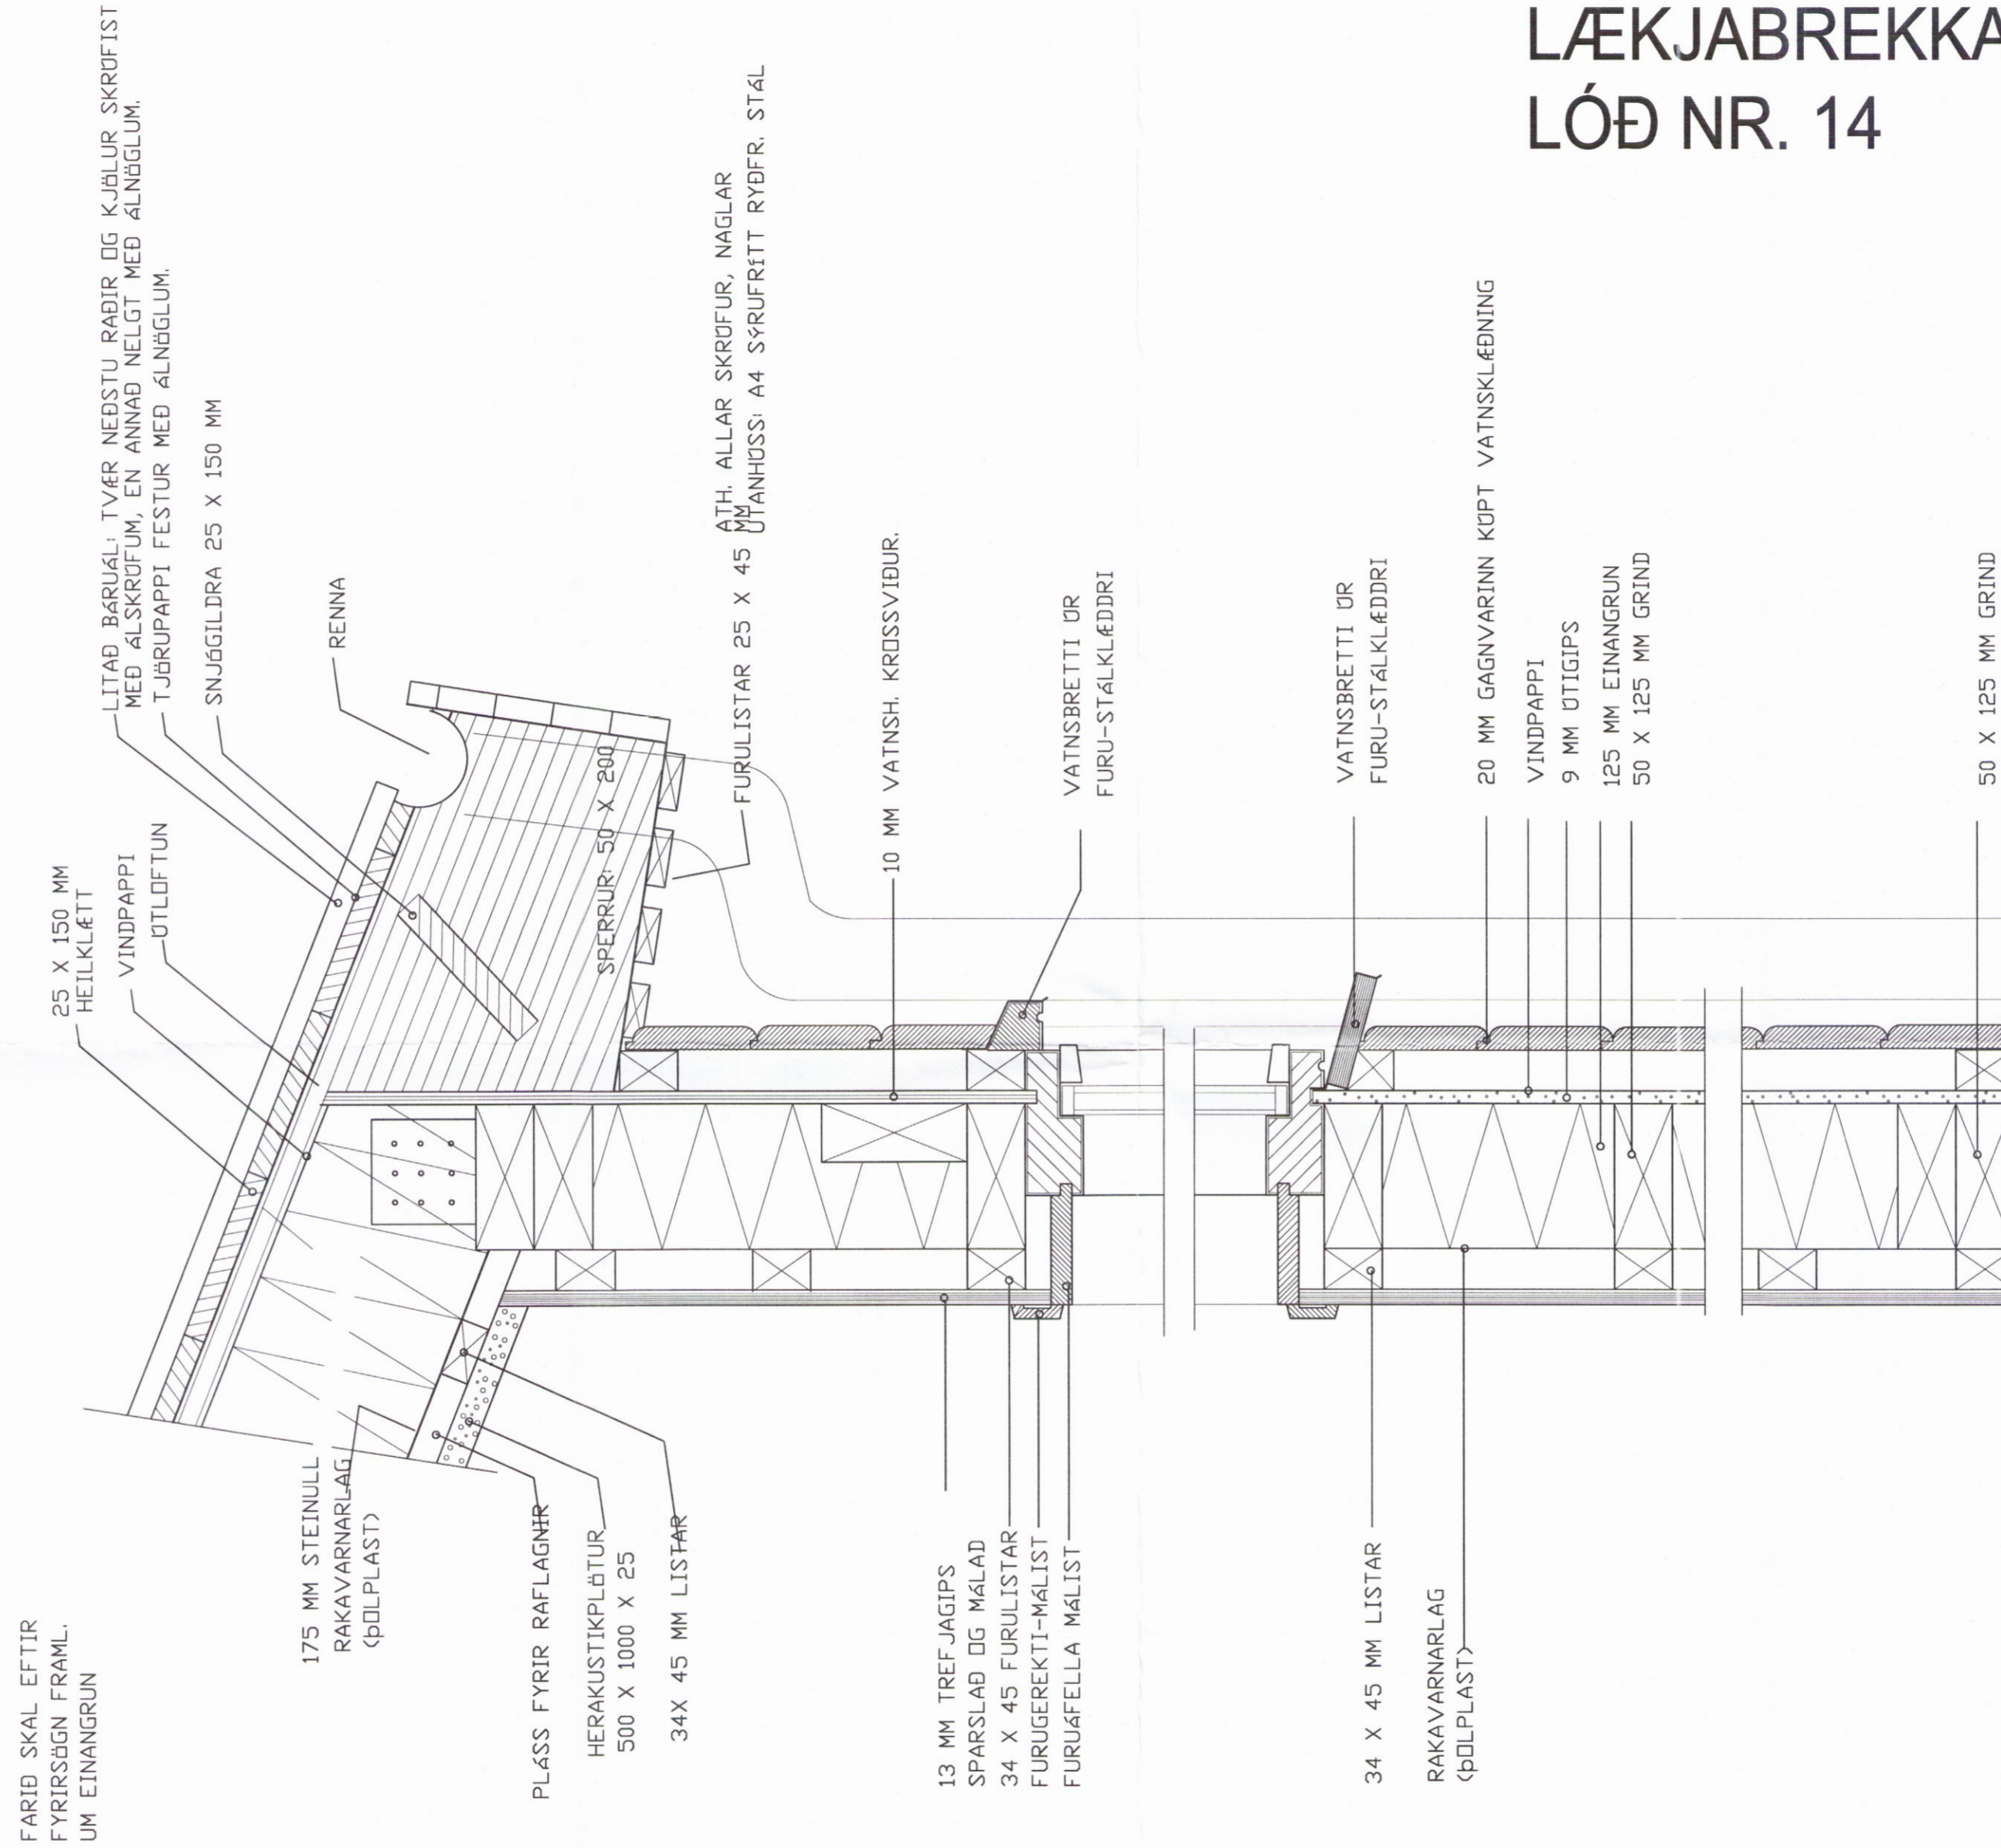

LÓÐRÉTT SNID Í
ÚTVEGG OG ÞAK

3304

DAGS:	BREYTING:	SAMP:
A		
B		
C		
D		
E		
F		
G		

VERKEFNI: LÆKJABREKKA 14, SYÐRI BRÚ GRÍMSNES-OG GRÁFNIINGSHREPPI		ARKITEKTASTOFAN AUSTURVÖLLUR HÁTEIGSVEGUR 3 105 REYKJAVÍK arkaust@mmedia.is FAX: 552 2610	
TEIKNING: SNID Í ÞAKKANT OG VEGG		BJARNI MARTEINSSON ARKITEKT FÁI s: 552 2565 KT: 301242-2129	KRISTJÁN BJARNASON BYGG.FR. BFI s: 698-6930 KT: 120365-5479
DAGS/TEIKNAD: 20.6.2007 / KB		BJARTAN JÓNSSON INNHAF. ARK. s: 552 8660 KT: 250146-2139	
SIGN:	BREYTING:	MÆLIKV:	VERK NR:
<i>[Signature]</i>		1:5	
			TEIKN NR: B-1