


Umhverfis- og tæknisvið Uppsveita
Yfirfarið
 07 NOV 2017
Sigurðis Sigurðsson
 Byggingarfulltrúi

GRUNNMYND - M1:50

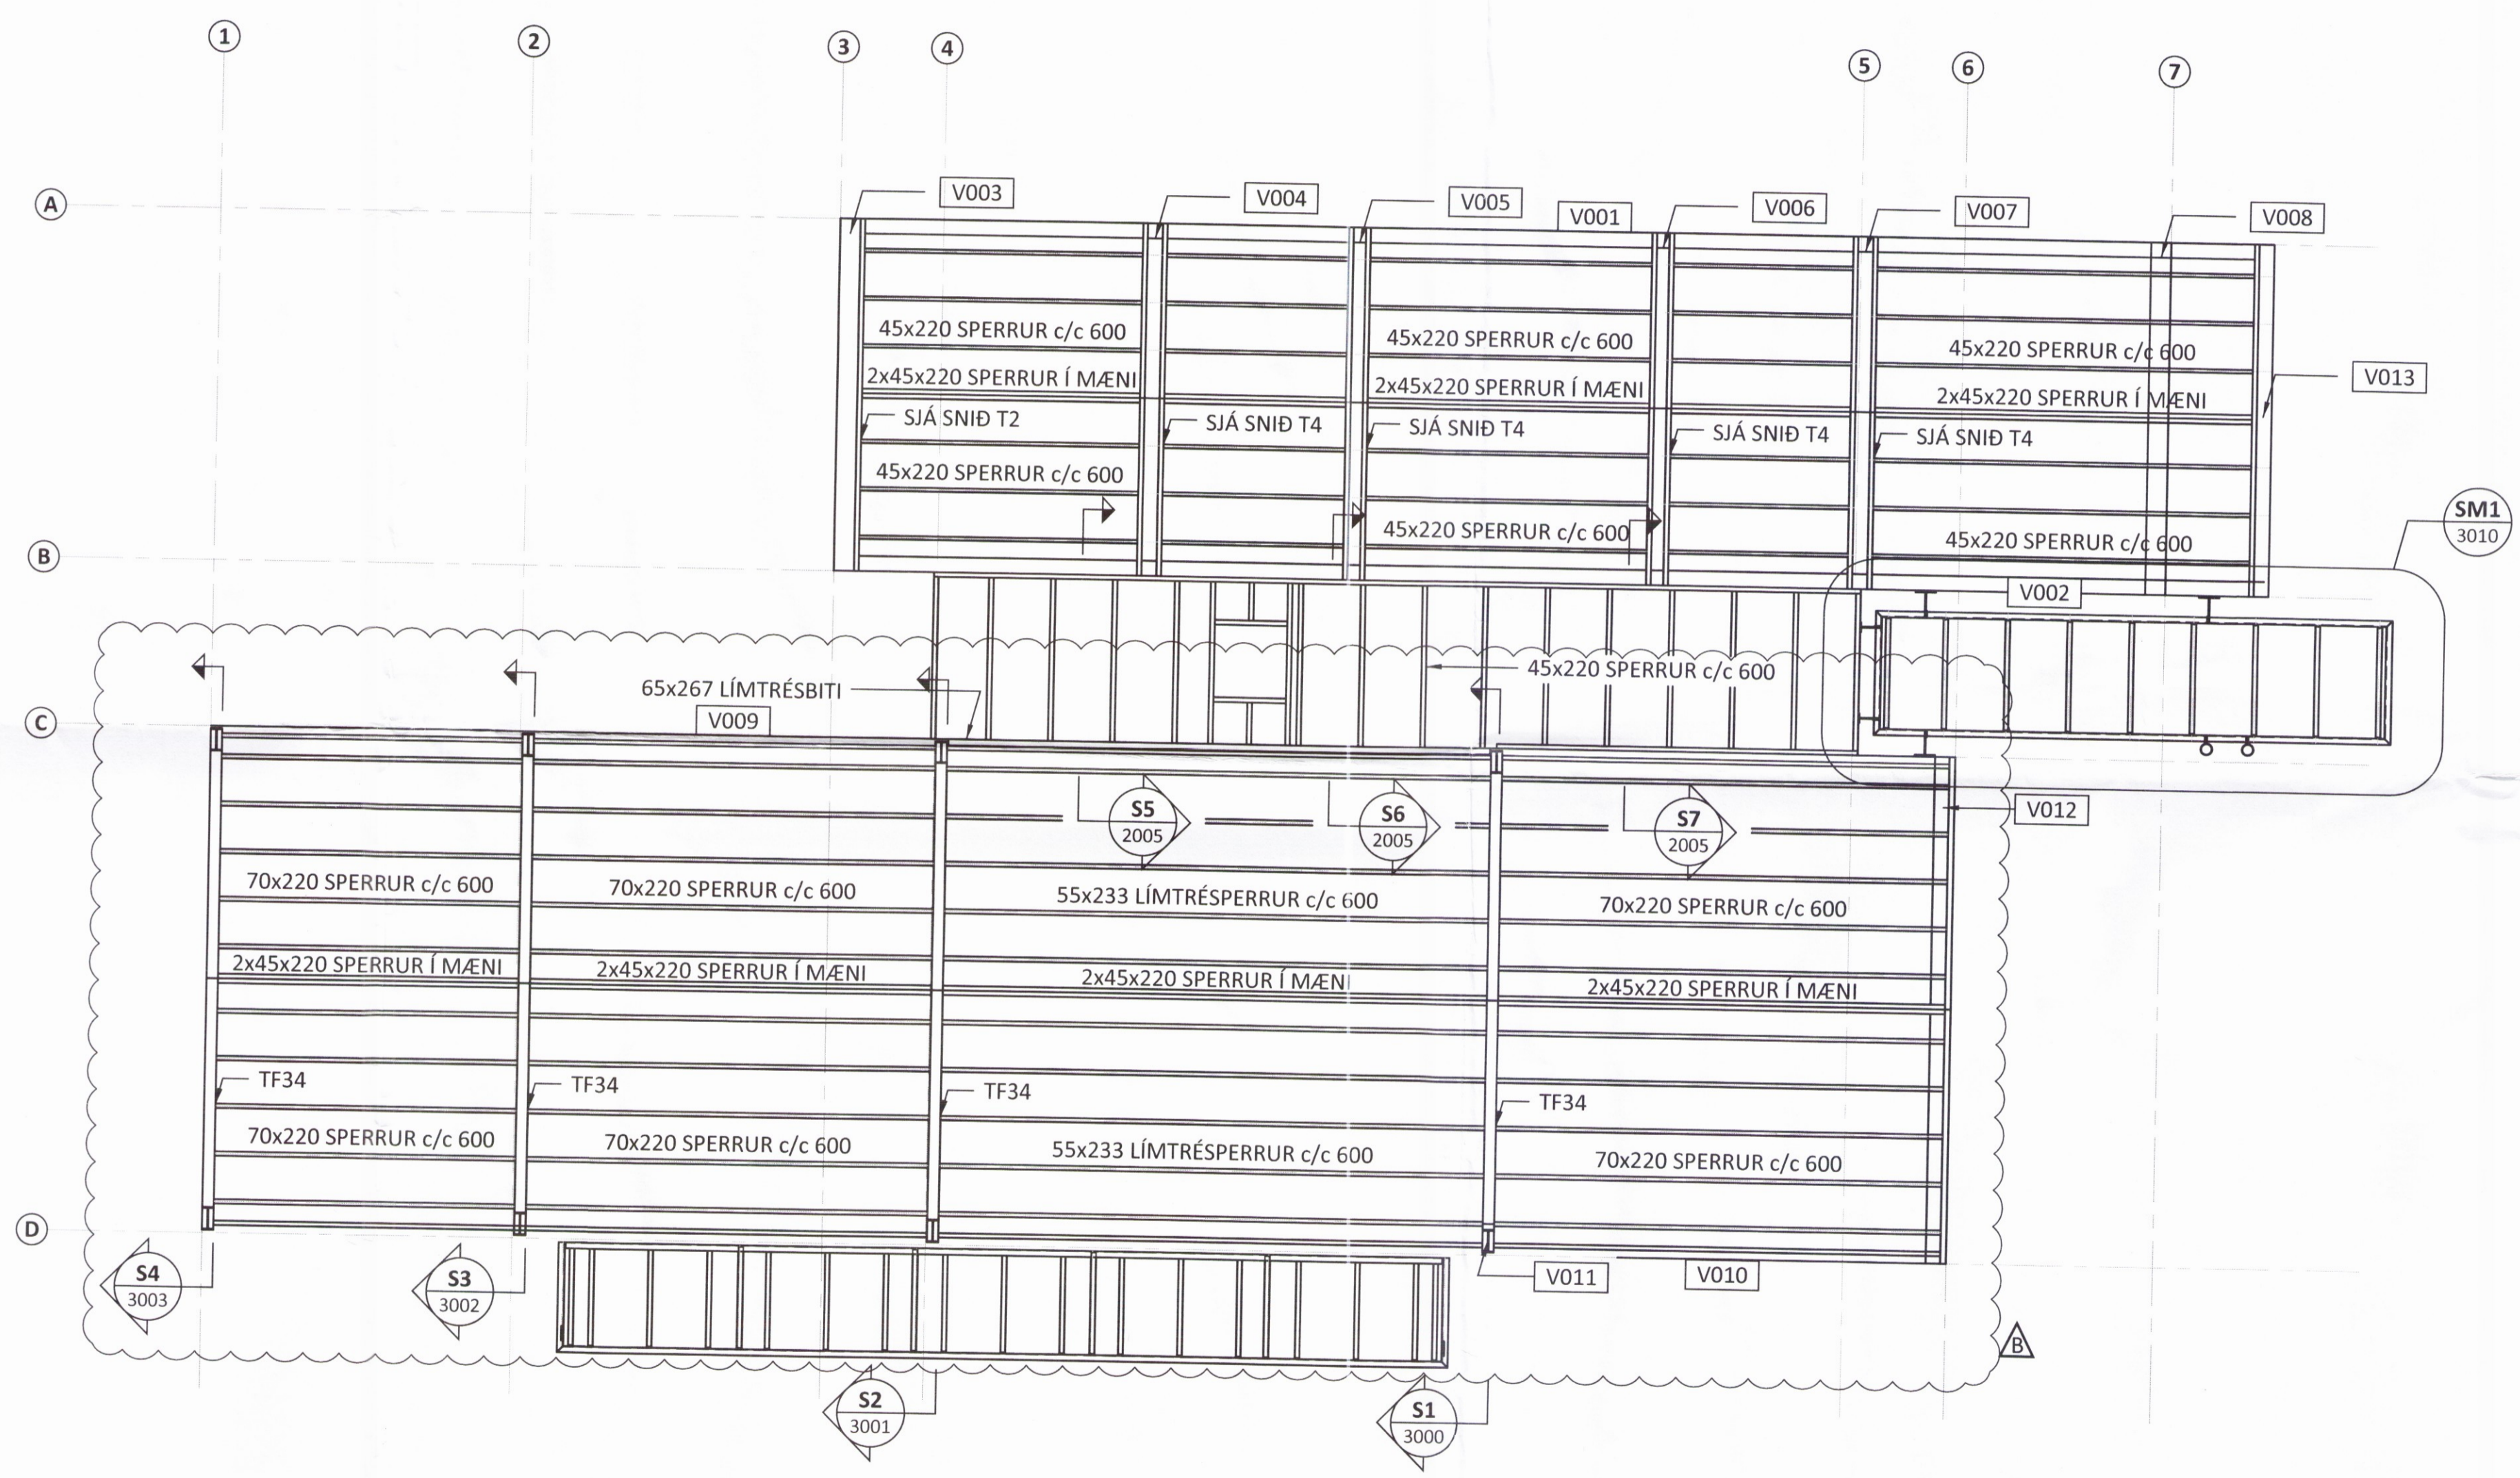

SKÝRINGAR:

- SJÁ TEIKNINGU 1-0000 OG FYRIR ALMENNAR SKÝRINGAR
- ÖLL MÁL ERU Í MILLIMETRUM OG ALLIR KÓTAR ERU Í METRUM

TIMBURVIRKI:

- SETJA SKAL LAUSHOLT MILLI VEGGSTOÐA MAX c/c 1200 FEST MEÐ 2stk 5,0x100 SKRÚFUM Í HVORA STOÐ
- INNVEGGI/ÚTVEGGIR SKULU KLÆDDIR MEÐ 9mm GRENIKROSSVIÐ ÖÐRUM MEGIN NEMA ANNAÐ SÉ TEKIÐ FRAM. SAMSKYTTI PLATNA SKULU ALLTAF VERA YFIR STOÐ EDA LAUSHOLTI. KROSSVIÐ SKAL LÍMA OG NEGLA MEÐ 28/50 BYSSUSAUM c/c 100 Á ÚTHRING PLATNA OG c/c 200 INNAN PLATNA
- ÞAR SEM TIMBUR LIGGUR AÐ STEYPU SKAL LEGGJA EITT LAG AF TÖRUPAPPA Á MILLI.

ÞAKVIRKI:

- SJÁ KENNISNIÐ TEIKN. 2052
- OFAN Á SPERRUR KOMA 35x70 TIMBURLISTAR SKRÚFADIR Í HVERJA SPERRU MEÐ 2stk 5,0x100 SKRÚFUM.
- OFAN Á TIMBURLISTA KEMUR 25x150 NEGLT Í TIMBURLISTA MEÐ 28/65 BYSSUSAUM Í HVERT BORD.
- ÞAKJARN SKAL NEGLT MEÐ 4,2x60 ÞAKSAUM. MILLI FYRSTU TVEGGJA RAÐA FRÁ ÞAKBRÚN SKAL VERA 150mm OG NEGLT Á VÍXL Í BÁRUR OG EFTIR ÞAÐ 450mm Á MILLI RAÐA INN Á ÞAKIÐ OG NEGLT Í AÐRA HVERJA BÁRU. NEGLA SKAL LANGSAMSKYTTI MILLI NAGLARAÐA.

ÁRITUN HÖNNUNARSTJÓRA: *Sig. Sigurðsson* KT

B	21.08.17	BREYTING Á SPERRUEFNI
A	21.03.17	SKYGGNUM BÆTT VIÐ
BR.	DAGS.	BREYTING



KIÐJABERG 126 801 SELFOSS
 SUMARHÚS
 BURÐARVIRKI
 ÞAKVIRKI
 GRUNNMYND 3318

SAMPYKKT: <i>Sigurðis Sigurðsson</i> KT. 260172-3879			
HÖNNUÐUR	YFIRFARIÐ	DAGS. ÚTG.	DAGS. BREYT.
Áp	ÞÓ	26.08.16	21.08.17
MKV. (A1)	VERKNR.	TEIKN. NR.	BREYT.
1:50	15164	1 - 1100	B