

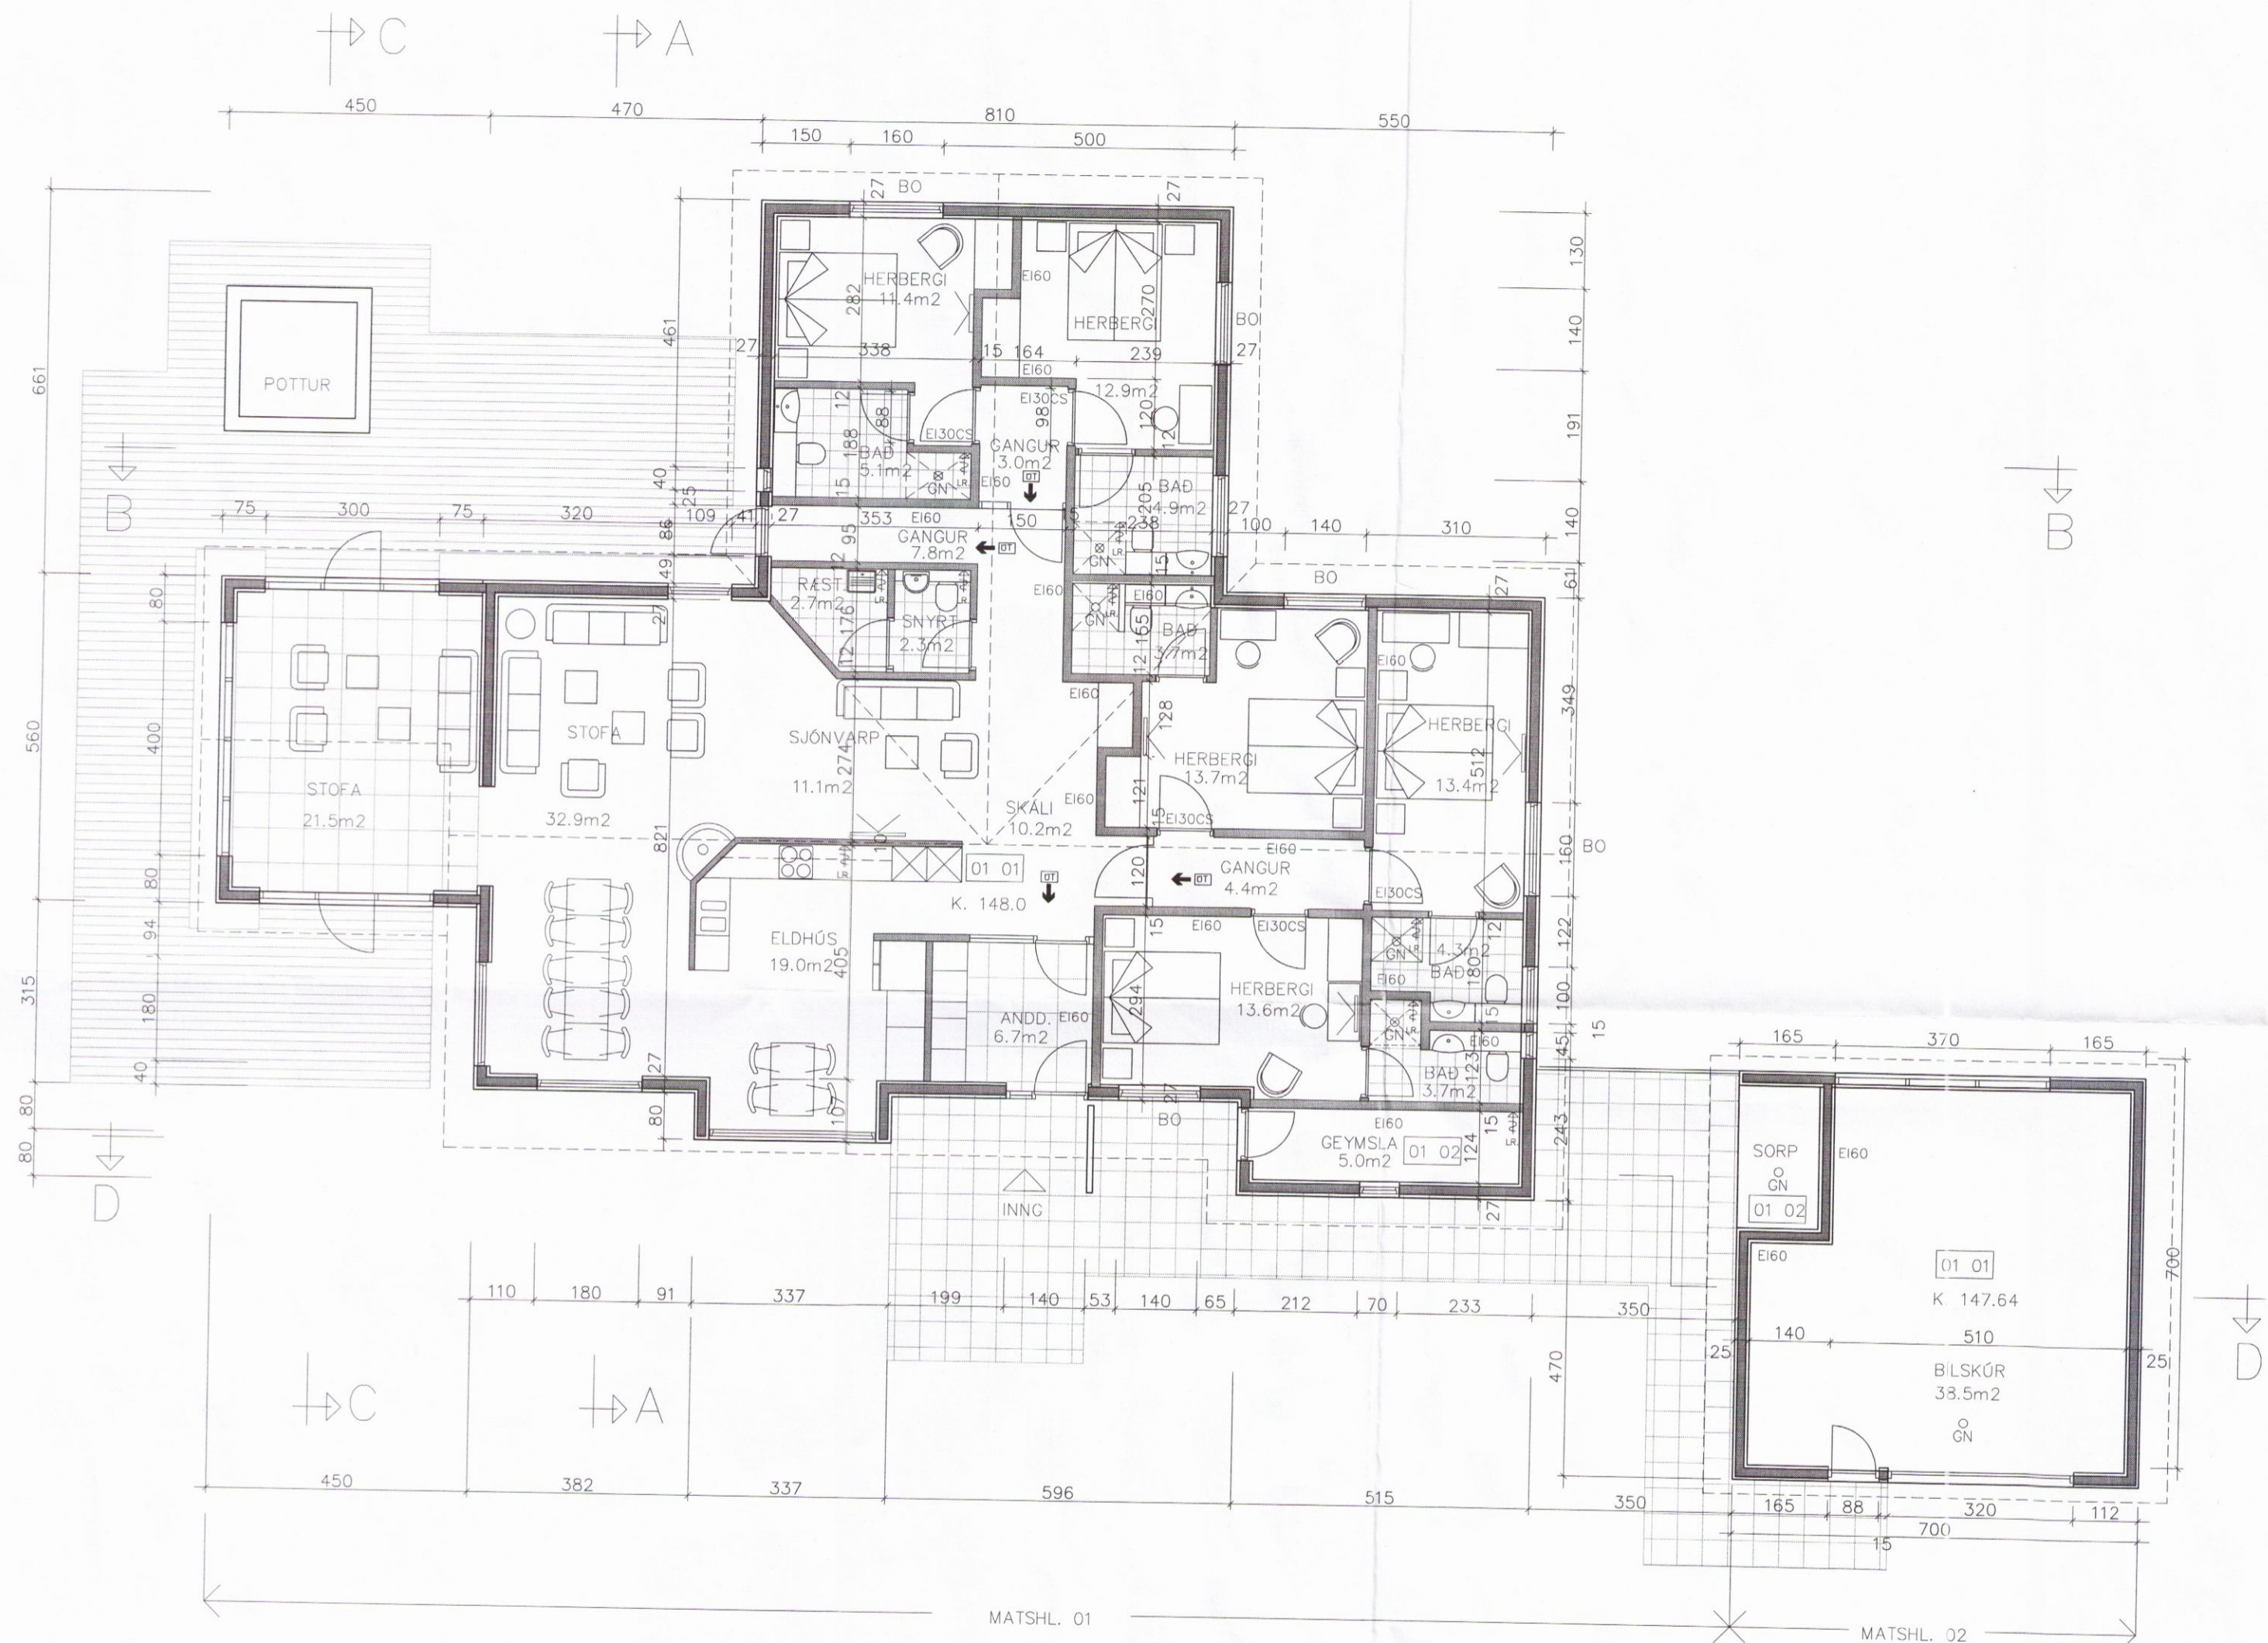


Umhverfis- og tæknisvið Uppsveita  
**Sampykkt**  
 03. nóv. 2017  
*Árnir Jónsson*  
 Byggingarfulltrúi

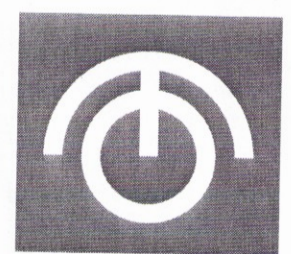

Br. nr.	Dags.	Af.	Breyting
(A)	6.10.2017	BH	herbergja skipulag, bílskúr færður
(B)			
(C)			
(D)			
(E)			

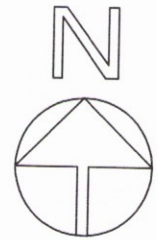

**TEIKNISTOFAN ÓÐINSTORGI STOFNUÐ 1965**

ARKITEKTAR BYGGINGAFRÆÐINGAR INNANHÜSSHÖNNUDIR  
 HELGI HJÁLMARSSON ARKITEKT FAÍ  
 BJÖRN HELGASON BYGGINGAFR. BFÍ  
 LENA HELGADÓTTIR ARKITEKT FAÍ **3324**

ÖÐINGATA 7  
 101 REYKJAVÍK  
 TEL +354 510 2200  
 FAX +354 510 2201  
 MAIL to@to.is

HÖ.STJR.: *Helgi Hjálmarsson*  
 220426-4549  
 VERKEFNI: MIÐHÚS 3, BLÁSKÓGABYGGÐ  
 HEITI: GRUNNMYND  
 (LANDNR. 212 260)

M: 1:100 NR.  
 T. BH  
 DAGS. 14. 9. 2017 1183-1- **2**