




**Almennar skýringar:**  
Um er að ræða viðbyggingu við gróðurhús á Garðyrkjustóðinni Espiflöt, Sólbraut 5, 801 Bláskógabyggð.  
Landnr. 167084 Staðgreinir 8721-2-00036000

**Almenn efni og gerð:**  
Sökkjar eru úr steypu.  
Botnplata er staðsteypt.  
Burðarvirki hússins er úr stálgrind og eru veggir og þak klæddir með 16mm polycarbonate plötum, 80% skyggðar.  
Gluggar og hurðir eru úr plasti.

**Brunamál:**  
Flóttaleiðir úr húsinu má sjá á grunnmynd og í skýringum að neðan.  
Í húsinu skulu vera handsökkvitæki af viðurkennri gerð.  
Við val og staðsetningu á handsökkvitækjum má leita ráðgjafar hjá slökkviliðsstjóra og hafa ber hiðsjón af leiðbeiningum og reglum Mannvirkjastofnunar. Handsökkvitæki skulu vera í samræmi við ÍST-EN3.

**Lagnir:**  
Frárennisslagirnir eru lagðar í jörðu og undir botnplötu og tengjast fráveitukerfi sveitarfélagsins.  
Kynding hússins er í 35mm stálörum í loftum og veggjum.  
Gólfniðurföll, sjá á grunnmynd.

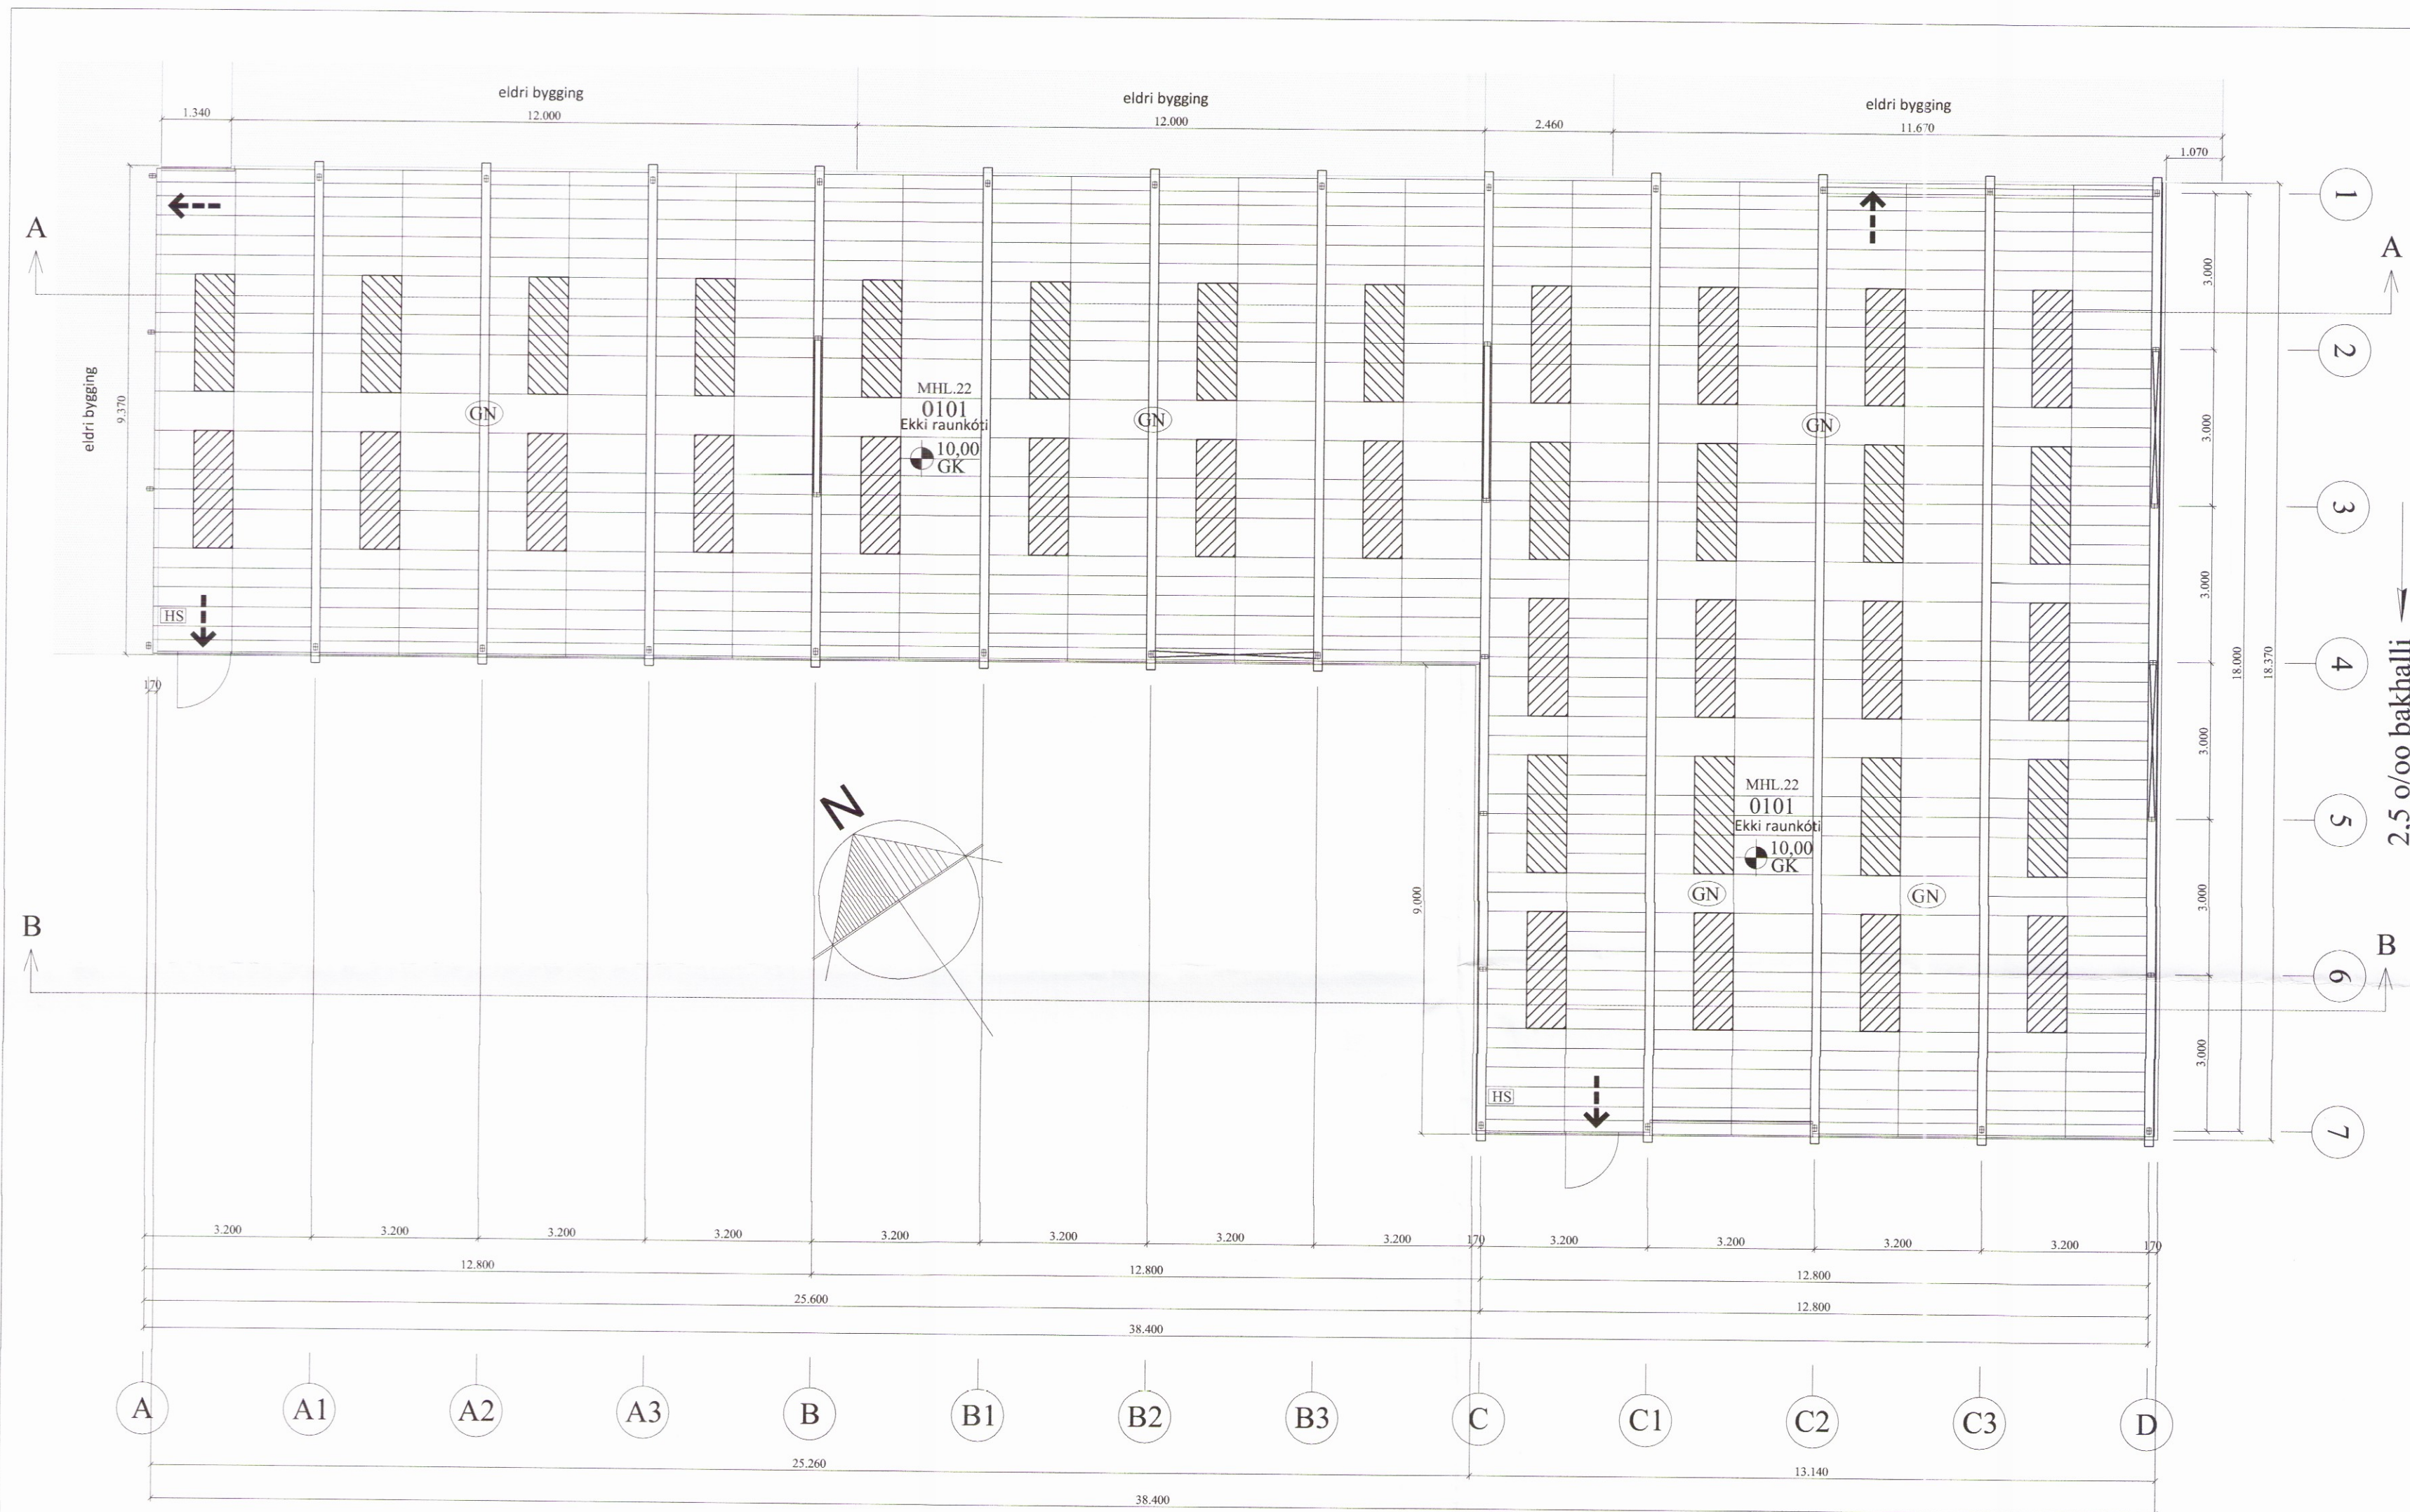

2,5 o/oo þakhalli

Skráningartafla: Sólbraut 5, 801 Bláskógabyggð					Skrásetjari: Eva Björk Birgisdóttir													
Landnúmer: 167084					Kennitala: 040983-4819													
Matshlutanúmer: 22					Útgáfa: 4.01b Dags: 10.10.17													
Uppskipting og lýsing					Stærðir													
D0 Lokun	D1 Rými hæð-roð	D2 Notkun texti	D3 Hófuð-flokkun	D4 Eignar-hald	D5 Botnflotur m²	D5M Milliflotur m²	D6 Stiggar m²	D7 Op m²	D8 Brúttóflotur m²	D9 Brúttóflotur sh < 1.8	D10a Salarhæð mín	D10b Salarhæð max	D11 Brúttó rúmmál m³	D12 Nettóflotur m²	D16 Birt flatarmál m²	Rekntala skiptarúmmál	D17 Skip a-rúmmál m³	
<b>Matshluti</b>					478,0	0,0	0,0	0,0	478,0	0,0			2.382,8	448,7	478,0		2.141,786	
<b>Botn</b>													95,6					
A	01 0101	1. hæð Groðurhus	N	0101	478,0	0,0	0,0	0,0	478,0	0,0	4,38	5,19	2.287,2	448,7	478,0	4,78	2.141,786	
<b>Athugasemdir</b>																		
<b>Sameignir sumra</b>																		
<b>Eignarhald</b>																		
	Eignar-hald	Notkun texti	Birt flatarmál m²	Skiptarúmmál Séreign m³	Séreign og sameign m³													
	0101	Groðurhus	478,0	2.144,786	2.144,786													
	<b>Alls</b>				478,0	2.144,786	2.144,786											

- HS Handsökkvitæki
- Útgangur
- GN Niðurfall
- 00,00 Gólfkóti á frágengið gólf

Öll mál eru í millimetrum, nema annað sé tekið fram.  
Br: Breyting Dags: Samþ:

VERKHEITI: Sólbraut 5 - viðbygging við gróðurhús - 801 Bláskógabyggð	TEIKNUNUMÉR: 101
VERKHLUTI: Aðalteikningar Grunnmynd og skrán.tafla	ÚTGÁFA: A1
Hönnuður: Bent Larsen kt.141177-3469	Samþykkt: <i>Bent Larsen</i>
Hönnunarstjóri: Bent Larsen kt.141177-3469	Samþykkt: <i>Bent Larsen</i>
Bent Larsen Fróðason Byggingafræðingur B.Sc Sími 844-7699 bsverk@gmail.com	3344
BLADSTÆRD: A-2	DAGS: 10.10.17
VERKNR: 17-50	MKV: 1:100