


GRUNNMYND UNDIRSTADNA
 Mkv. 1:50

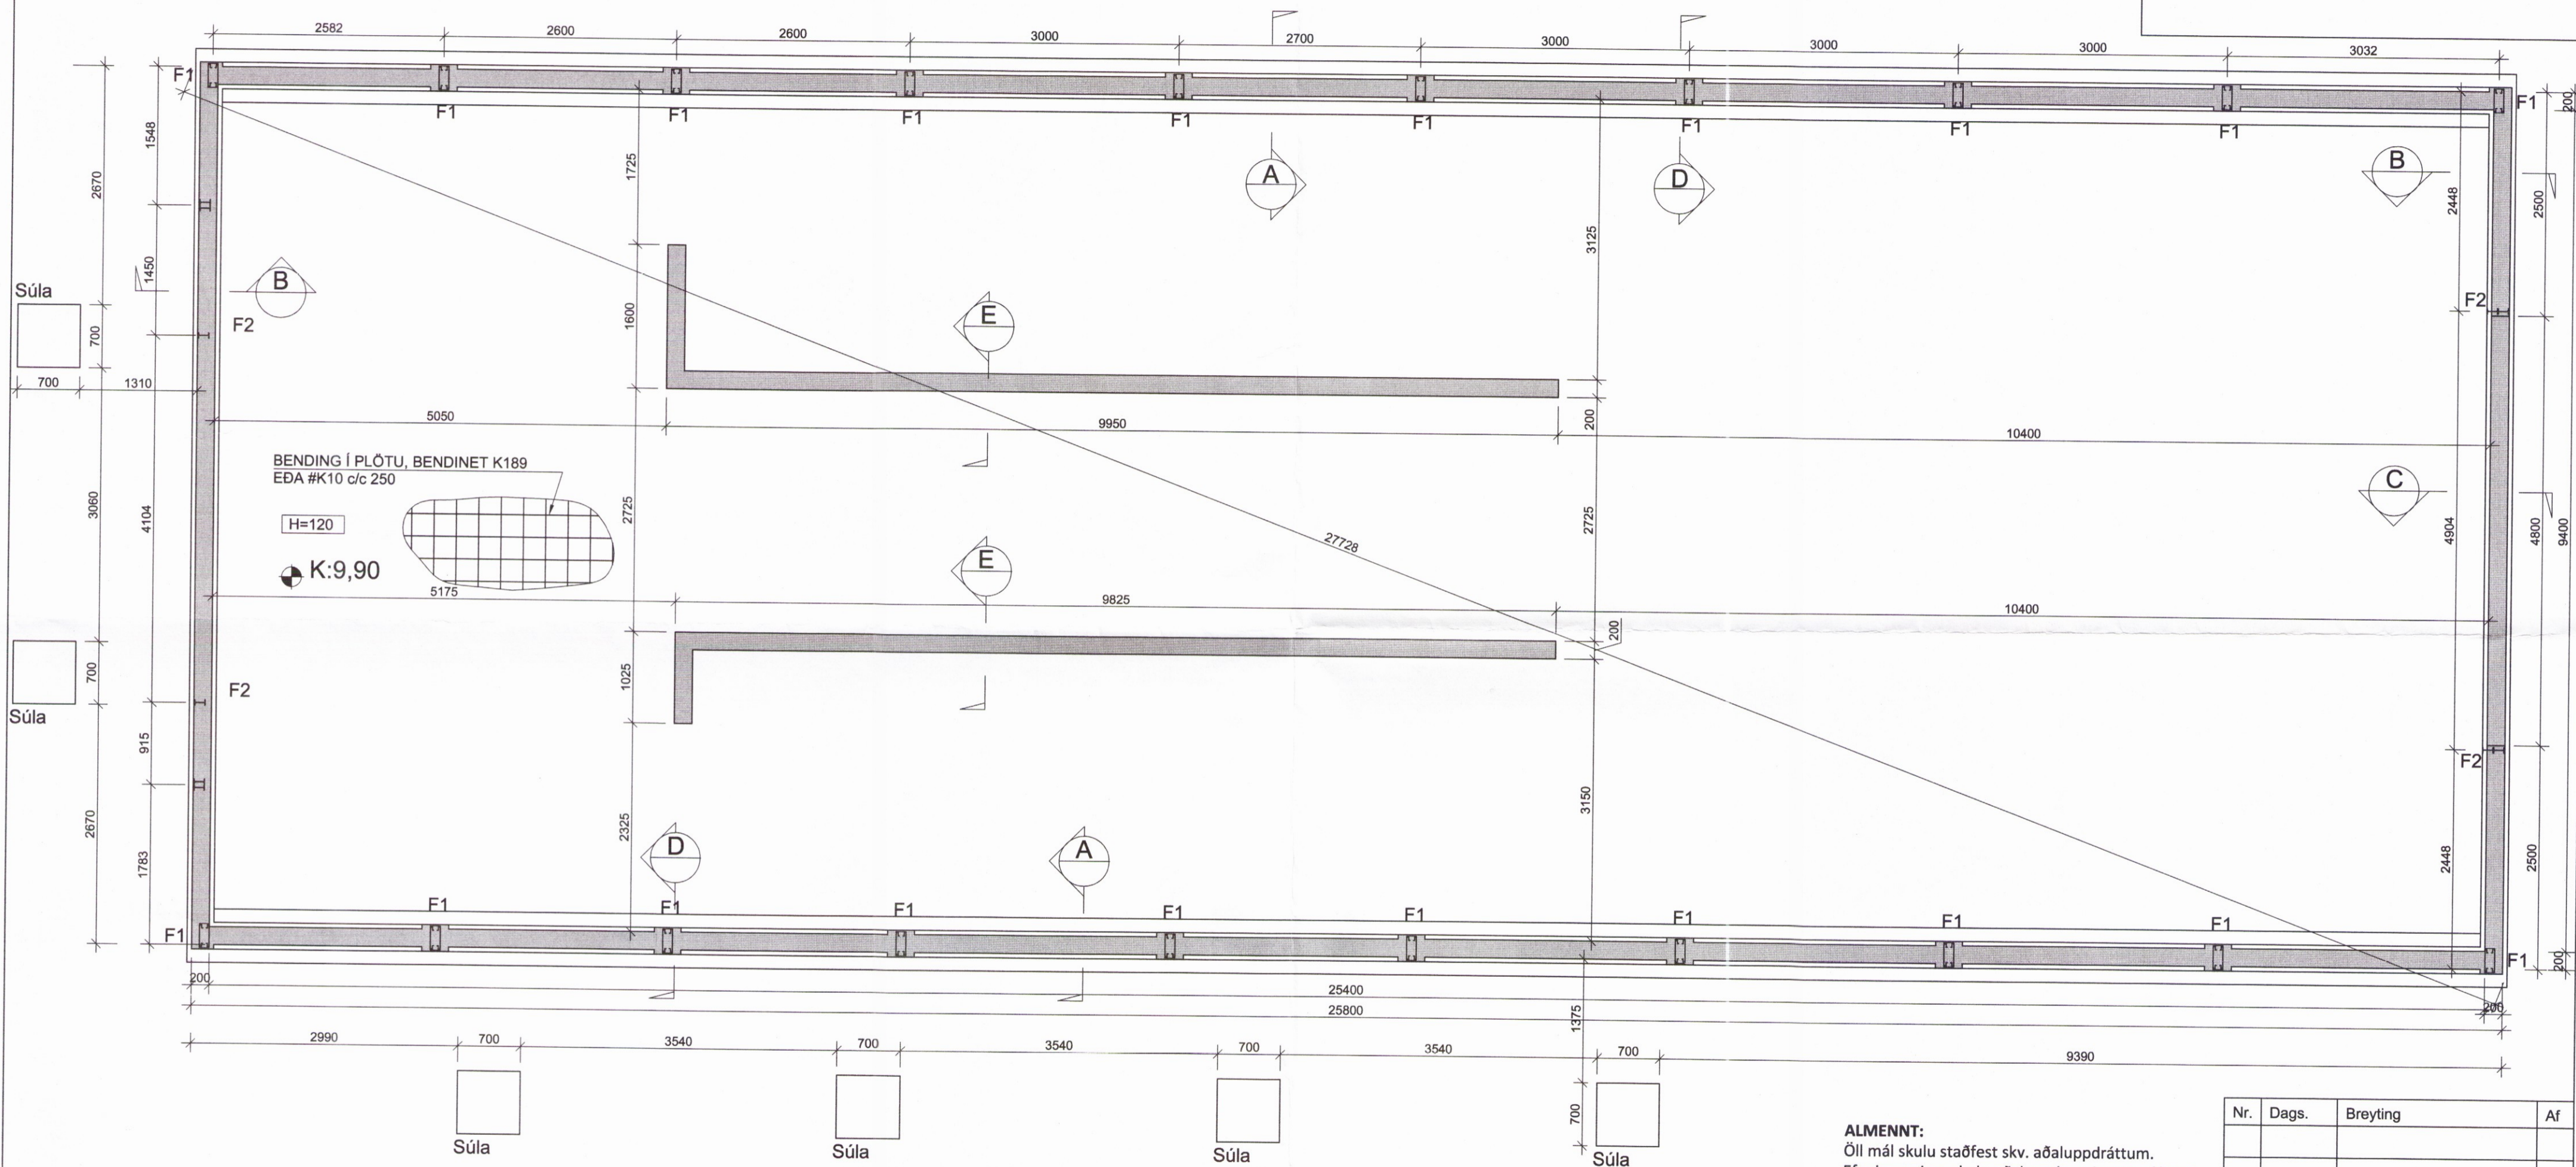

ALMENNT:
 Öll mál skulu staðfest skv. aðaluppdráttum.
 Ef misræmi er, skulu aðaluppdrættir vera ráðandi,
 þó ber að láta hönnuði vita af misræmi.

STYRKLEIKAFLOKKAR EFNIS Í SÖKKUL:
 Steypa: C25/30
 Bendistál: B500C

SKÝRINGAR:
 Sökkulveggir séu samkvæmt málsetningum á teikningum.

Frágangur sökkulskauta sé í samræmi við reglur viðkomandi veitustofnunar.

ÖLL MÁL ERU Í MM NEMA ANNAÐ SÉ TILGREINT !!

| Nr. | Dags. | Breyting | Af |
|-----|-------|----------|----|
| | | | |

STEFÁN GUÐMUNDSSON
 Hraungerði, 801 Selfoss
 Sími: 864-2621, Netfang: mor@simnet.is

**ÁRMÓTSFLÖT 5
 FLÓAHREPPUR**

BURÐARVIRKI **3363**
 UNDIRSTÖÐUR
 GRUNNMYND OG DEILI

| | |
|-----------------|----------------------------------|
| Teikn. SG | Hönnuður aðaluppd. |
| Dags: 20-09-17 | Mkv: 1:50 Nr: B01 |
| Samp. <i>St</i> | Stefán Guðmunds. kt. 301171-4989 |