


GRUNNMYND LAGNA Í JÖRD
 Mkv. 1:50

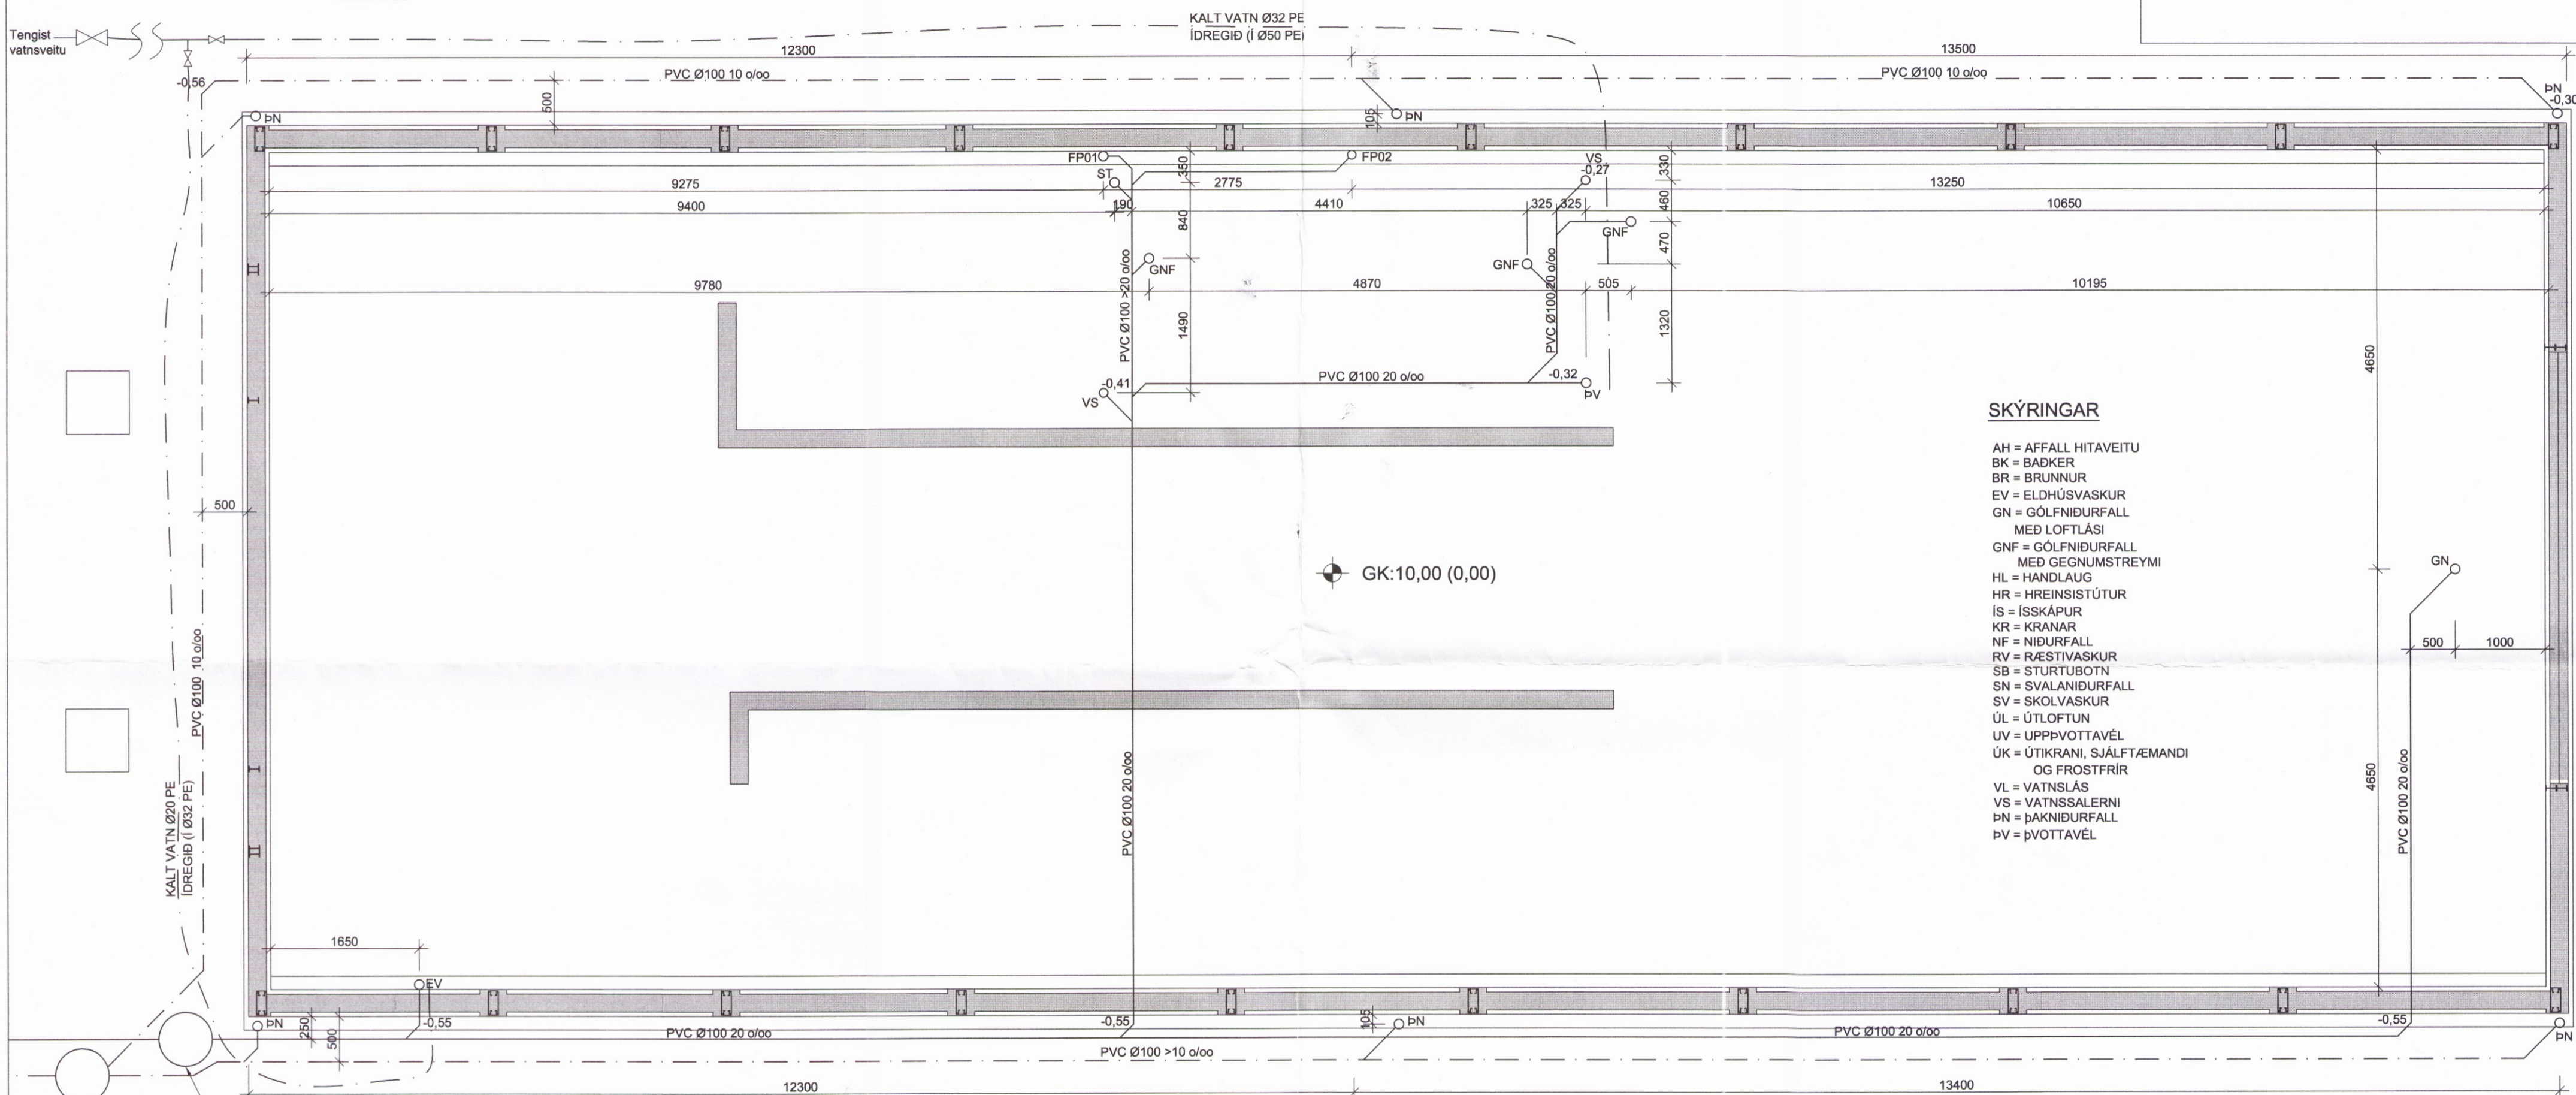

SKÝRINGAR

- AH = AFFALL HITAVEITU
- BK = BÄDKER
- BR = BRUNNUR
- EV = ELDHÚSVASKUR
- GN = GÖLFNIDURFALL
MED LOFTLÁSI
- GNF = GÖLFNIDURFALL
MED GEGNUMSTREYMI
- HL = HANDLAUG
- HR = HREINSISTÚTUR
- ÍS = ÍSSKÁPUR
- KR = KRANAR
- NF = NIDURFALL
- RV = RÆSTIVASKUR
- SB = STURTUBOTN
- SN = SVALANIDURFALL
- SV = SKOLVASKUR
- ÚL = ÚTLOFTUN
- UV = UPPÞVOTTAVÉL
- ÚK = ÚTIKRANI, SJÁLFTÆMANDI
OG FROSTFRIR
- VL = VATNSLÁS
- VS = VATNSSALERNI
- PN = ÞAKNIDURFALL
- ÞV = ÞVOTTAVÉL


SKÝRINGAR

- FRÄRENNISLÖGN
- REGNVATNSLÖGN
- JARÐVATNSLÖGN
- REGNV.LÖGN OG JARÐV.LÖGN
- KALT VATN (VATNSVEITA)

- J=LAGNIR ÚR STEYPUJÄRNI
- PE=LAGNIR ÚR POLYETHYLEN
- PP=LAGNIR ÚR POLYPROPEYLEN
- PVC=LAGNIR ÚR POLYVINYLCHELRID
- ST=LAGNIR ÚR STEINSTEYPU

- FP01 = FALLPÍPA NR. 1
- K = HÆÐARKÓTI

Afstöðumynd
 1:500

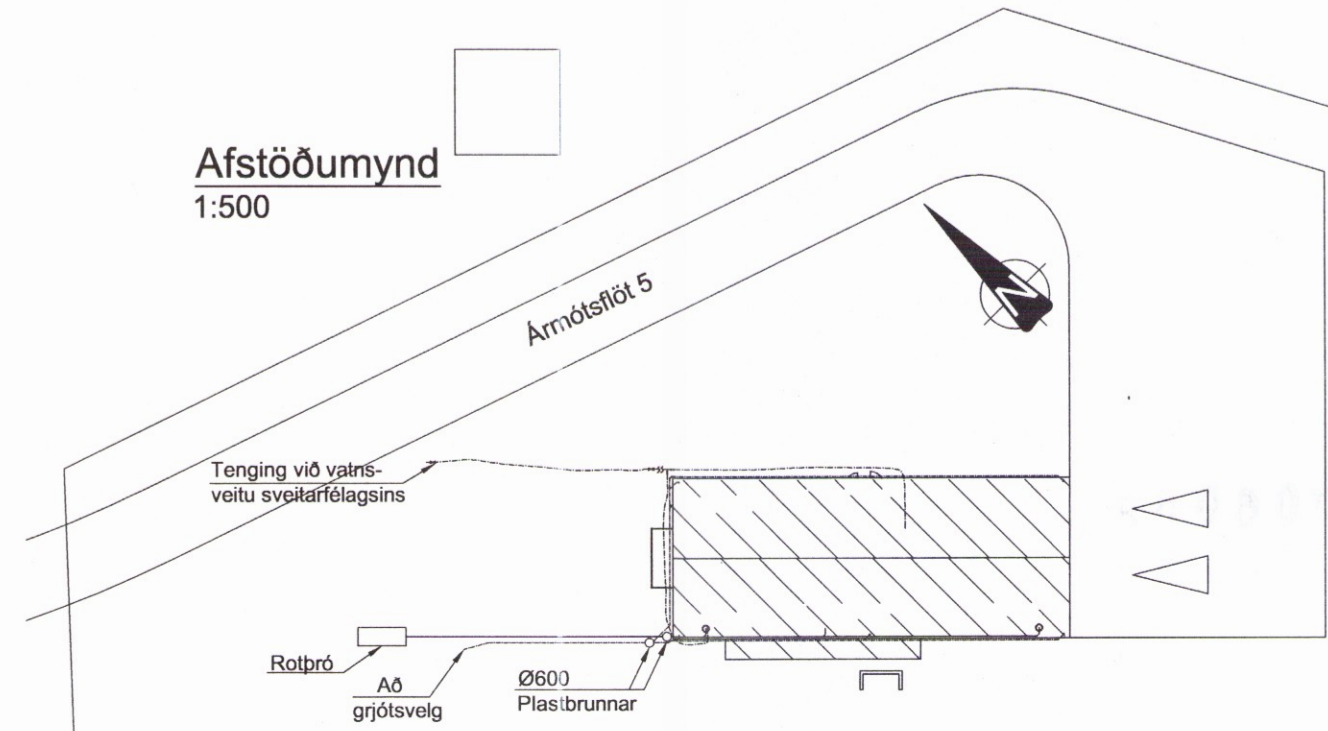

Nr.	Dags.	Breyting	Af
STEFÁN GUÐMUNDSSON Hraungerði, 801 Selfoss Sími: 864-2621, Netfang: mor@simnet.is			
ÁRMÓTSFLÖT 5 FLÓAHREPPUR			
LAGNIR 3368 LAGNIR Í JÖRD GRUNNMYND OG DEILI			
Teikn. SG	Hönnuður aðaluppg.		
Dags: 20-09-17	Mkv: 1:20/50	Nr: L01	
Samp. 86 Stefán Guðmunds. kt. 301171-4989			