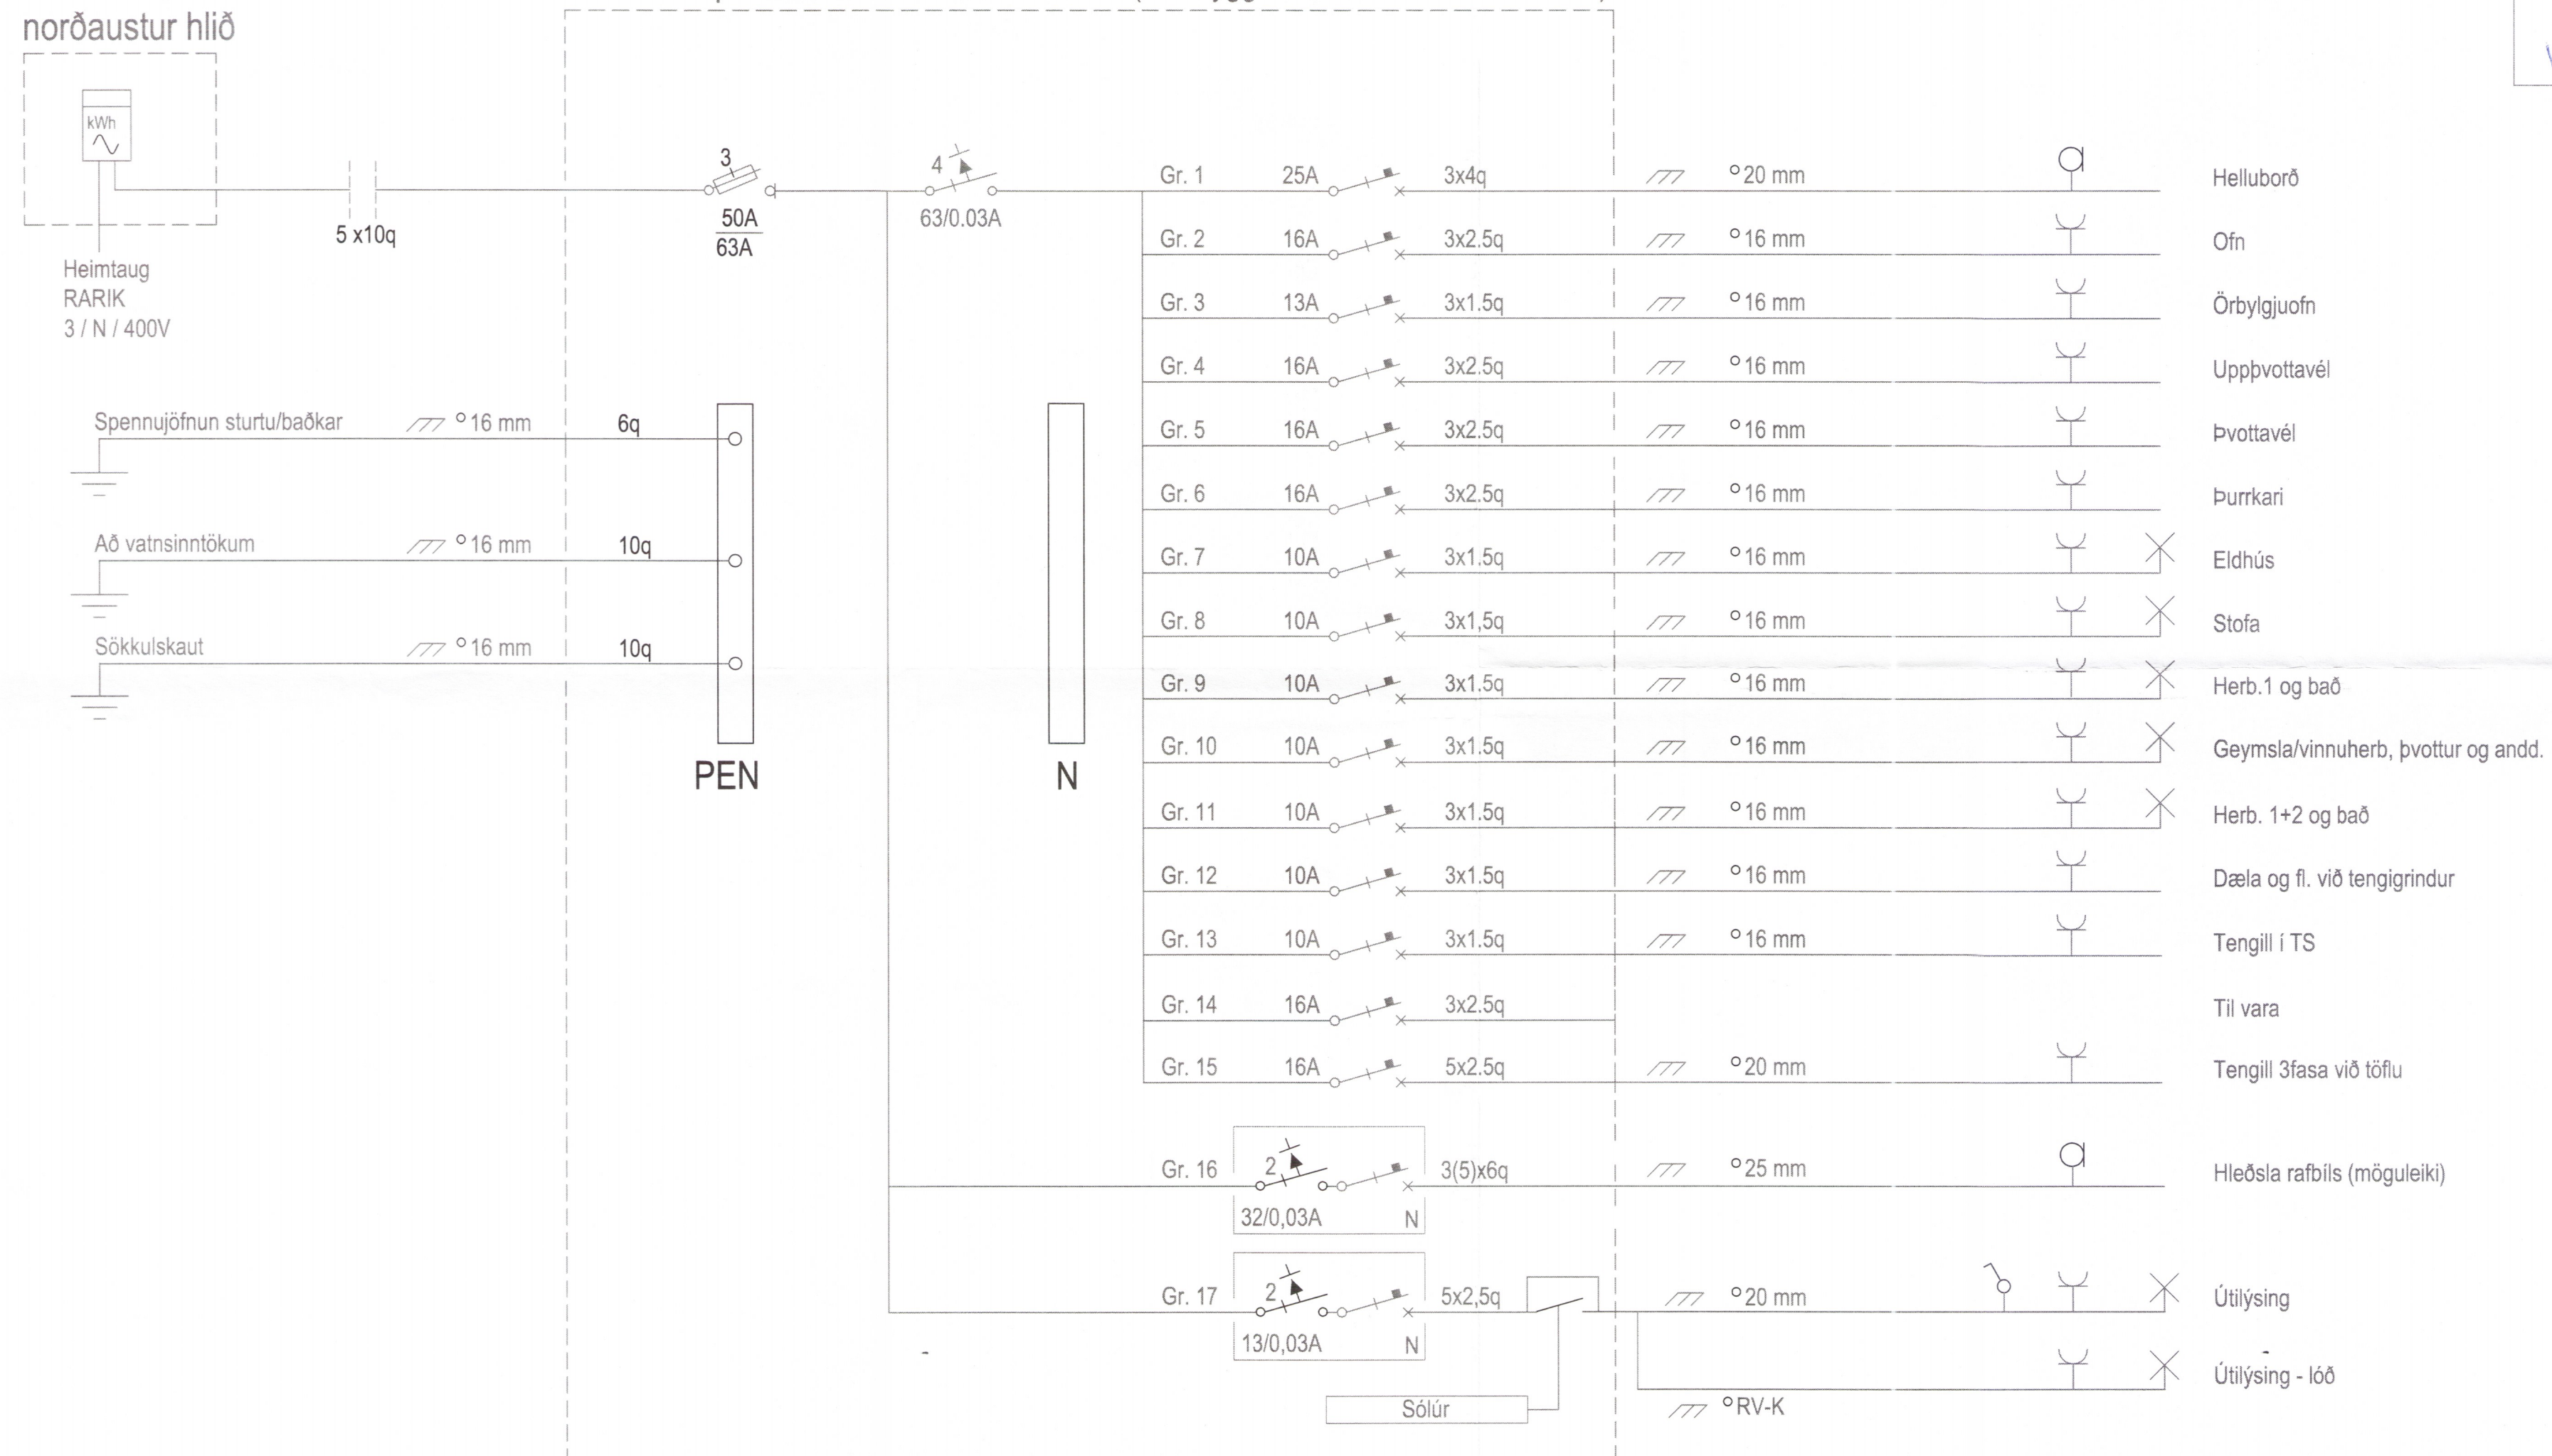

Mælakassi á  
norðaustur hlið

T1 Tafla í þvottahúsi 275x650x205mm (sambyggður T+TS 550x650x205mm)



3375-19

Verkheiti  
Hrauntröð 44  
Vaðnes  
801 Selfoss  
Lýsing  
Rafliðgn  
Einlínnumynd töflu  
Lág- og smáspenna  
Skýringar

Dags	Kvarði
Ágúst 2019	A2
Hönnuður	Teiknað
GV	GV
Blað	Verknúmer
3 af 3	1811-260

Gunnar Viggósson kt: 010564-3449  
Lögilltur rafagnhönnuður  
Suðúrasi 28 110 Reykjavík  
Sími : 822-2855 e-mail : gviggo@simnet.is  
Undirskrift:

