




V1-Léttur veggur

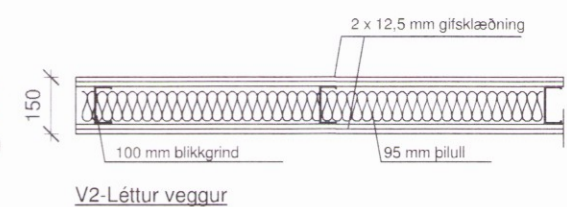

V2-Léttur veggur

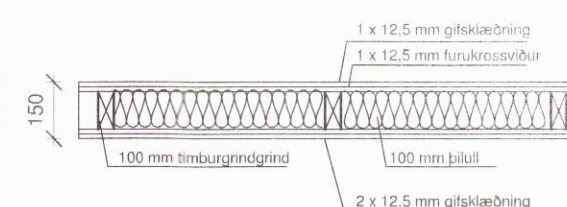

V3-Burðarveggur

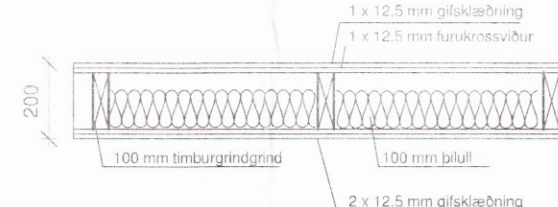

V4-Burðarveggur

Súla 100*200

Koma undir svalri og skygnii

V-1 Léttur innveggur - 120mm

Léttur innveggur byggðr upp með 70mm blikkgrind og klæddir með tveimur lögum af gífsklæðningu. Einangrun 50mm þilull.

V-2 Léttur innveggur-150mm


Léttur veggur byggðr upp með 100mm blikkgrind og klæddir með tveimur lögum af gífsklæðningu. Einangrun 95mm þilull.

V-3 Burðarveggur - 150mm


Innveggur byggðr upp með 100mm timburgrindgrind og klæddir með einu lagi af gífsklæðningu og einu lagi af furukrossvíð öðru megin en tveimur lögum af gífsi hinu megin. Einangrun 100mm þilull.

V-4 Burðarveggur - 200mm

Innveggur byggðr upp með 150mm timburgrindgrind og klæddir með einu lagi af gífsklæðningu og einu lagi af furukrossvíð öðru megin en tveimur lögum af gífsi hinu megin. Einangrun 100mm þilull.

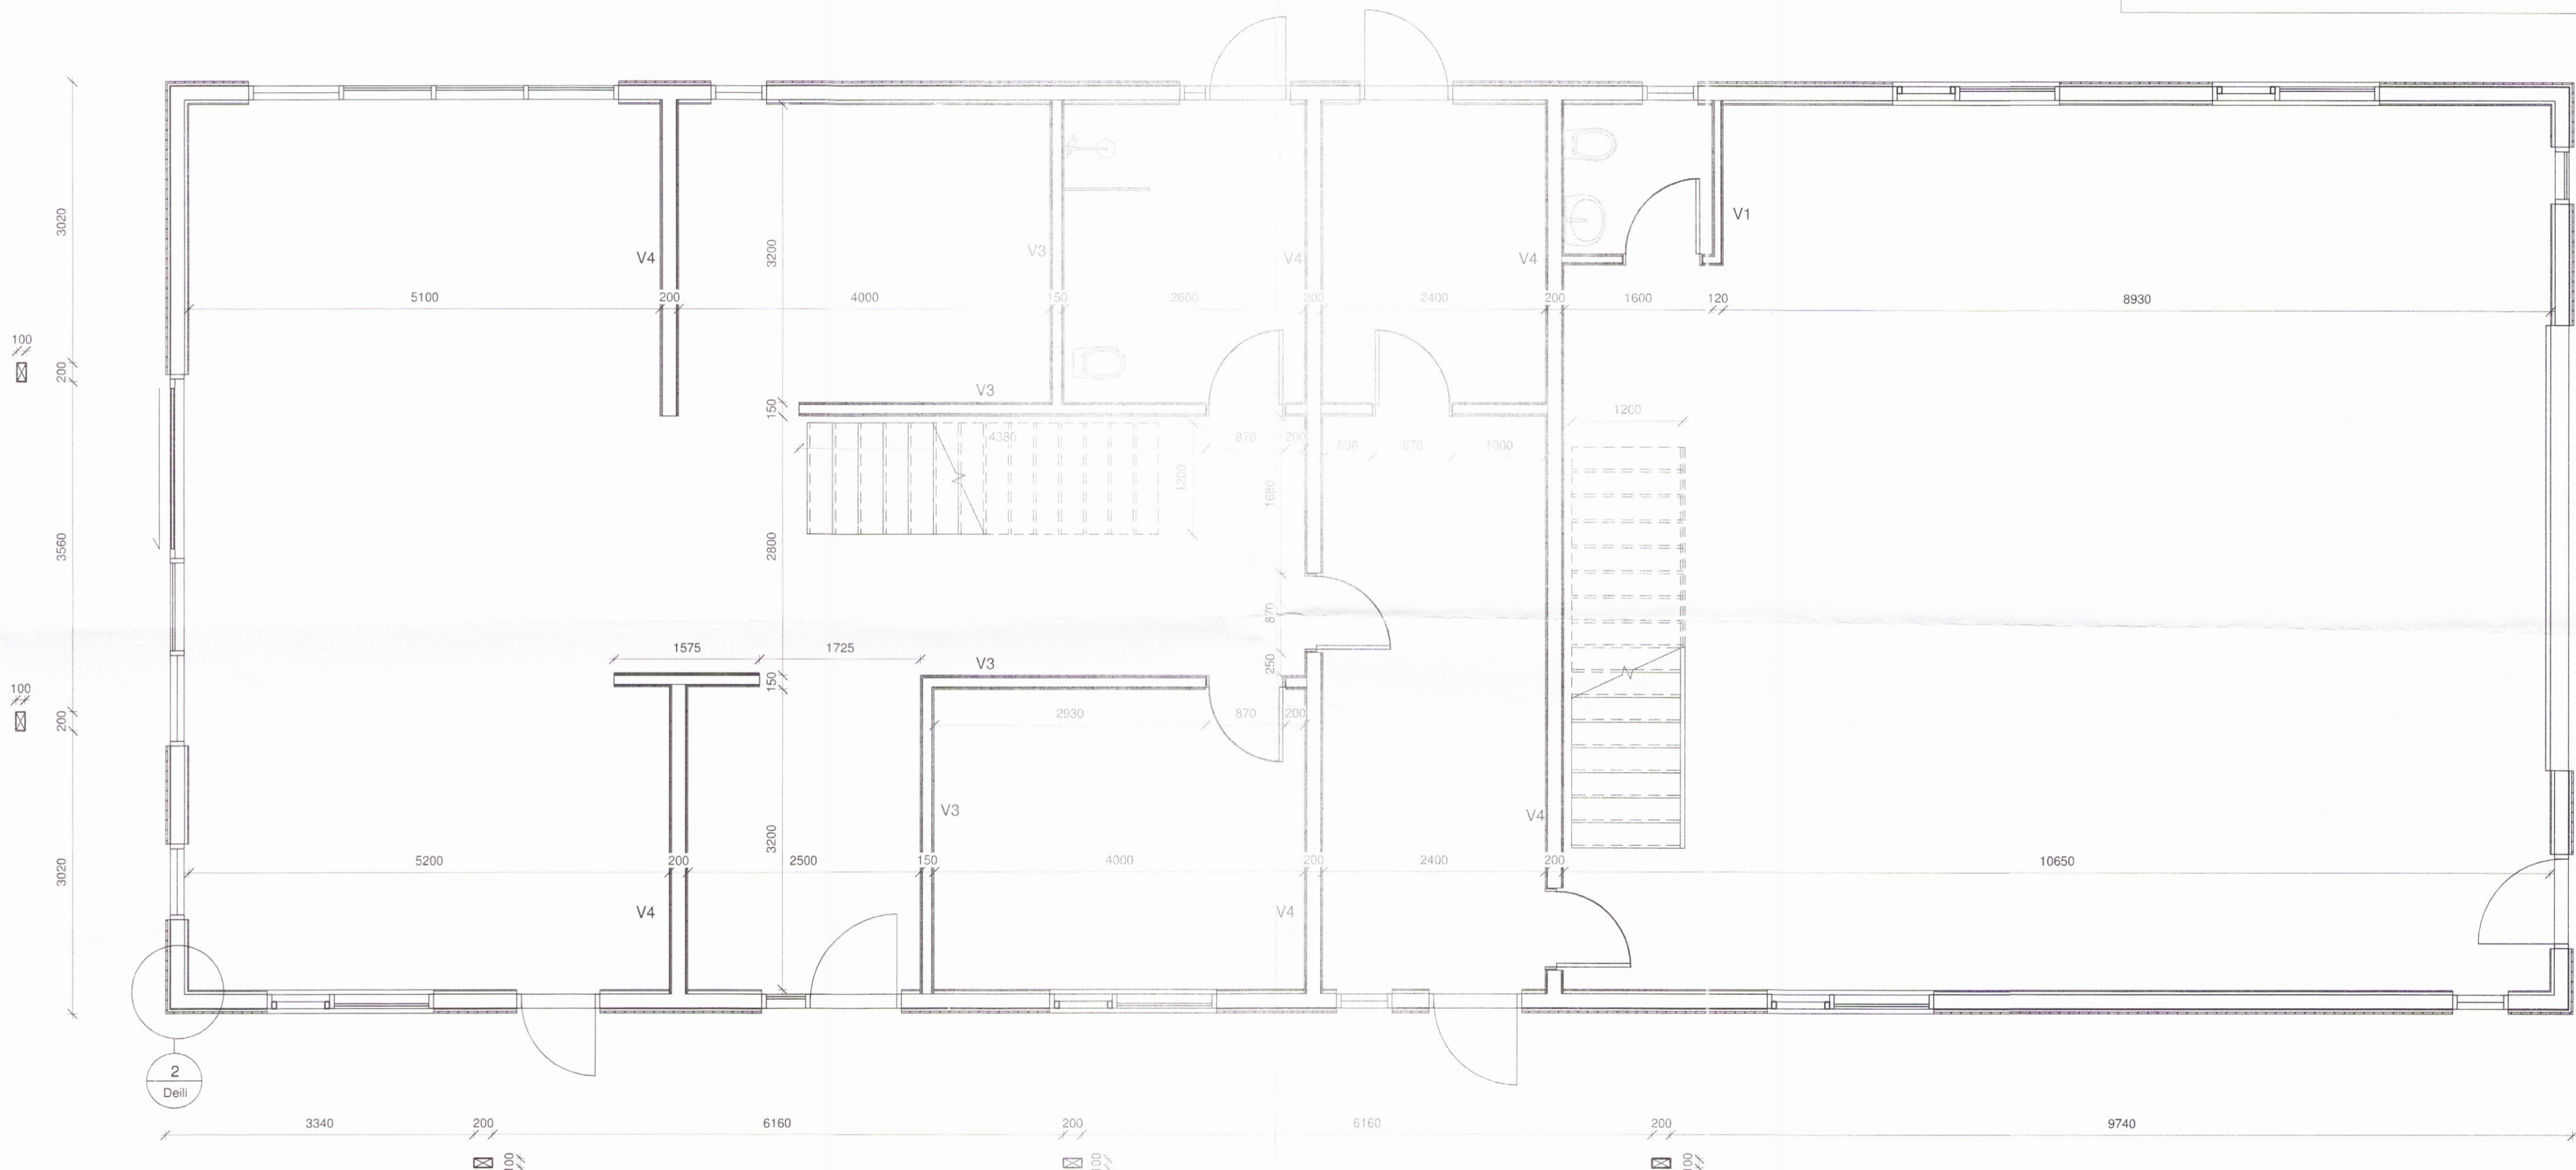

Grunnmynd 1 hæð.
1 : 50

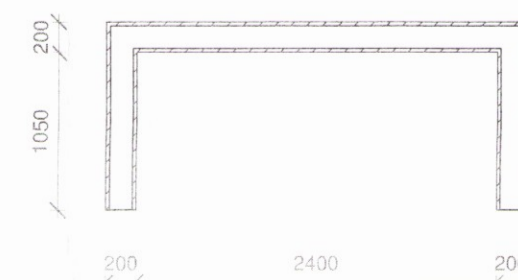

Pro-Ark Teiknistofa

Ármótsflöt 5

4-16-045

Grunnmynd 1 hæð.

Eiríkur Vignir Pálsson BFI Kt: 010975-4179

Kjartan Sigurbjartsson BFI Kt: 190275-5319

Teikn. GBB
Dags. Júní 2017
Mkv. Mkv 1:50
Bláðast. A2

3376

Útgáfa 1

V-104

ÚTPRENTAÐ: 13.11.2016 08:31:31
SÍÐAST VISTAÐ: 21.4.2015 14:51:42
proark@proark.is
Sími 482 4430