





Umhverfis- og tæknisvið Uppsveita
Yfirfarið
 08 NOV 2017
David Sig
 p.l. Byggingarfulltrúi

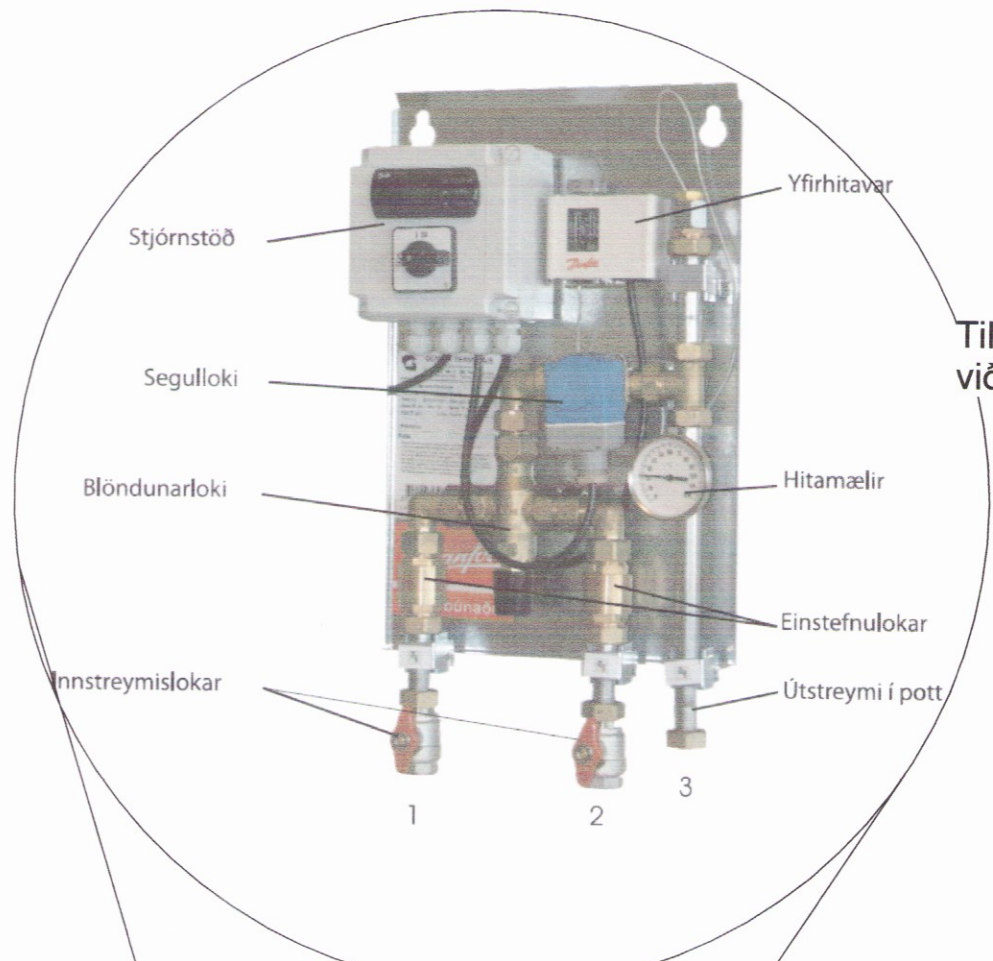

Tillaga að uppblöndunarloka við heitan pott

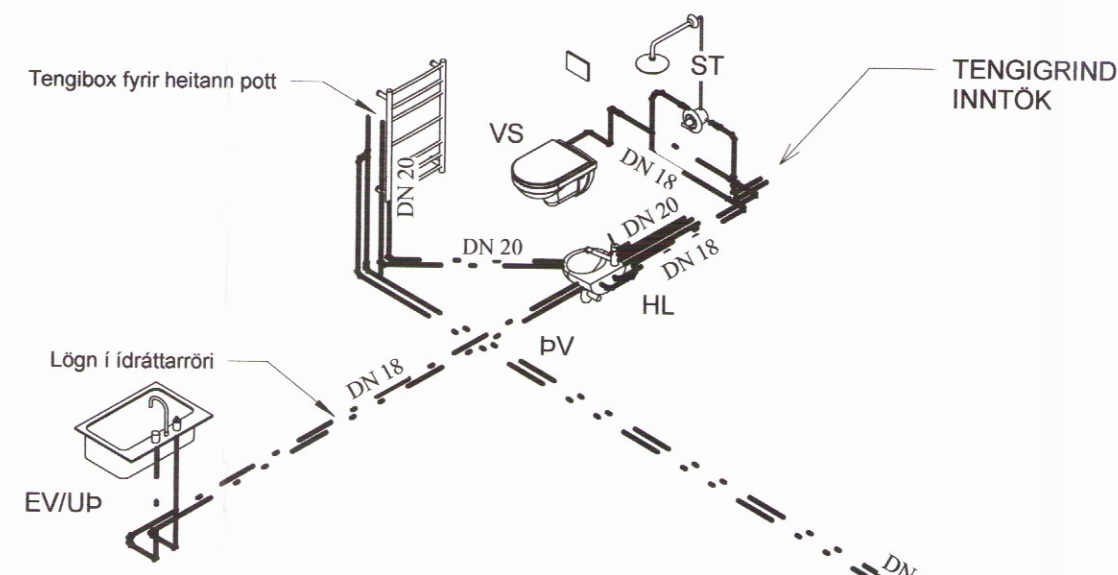

2 RÚMMYND NEYSLUVATNS

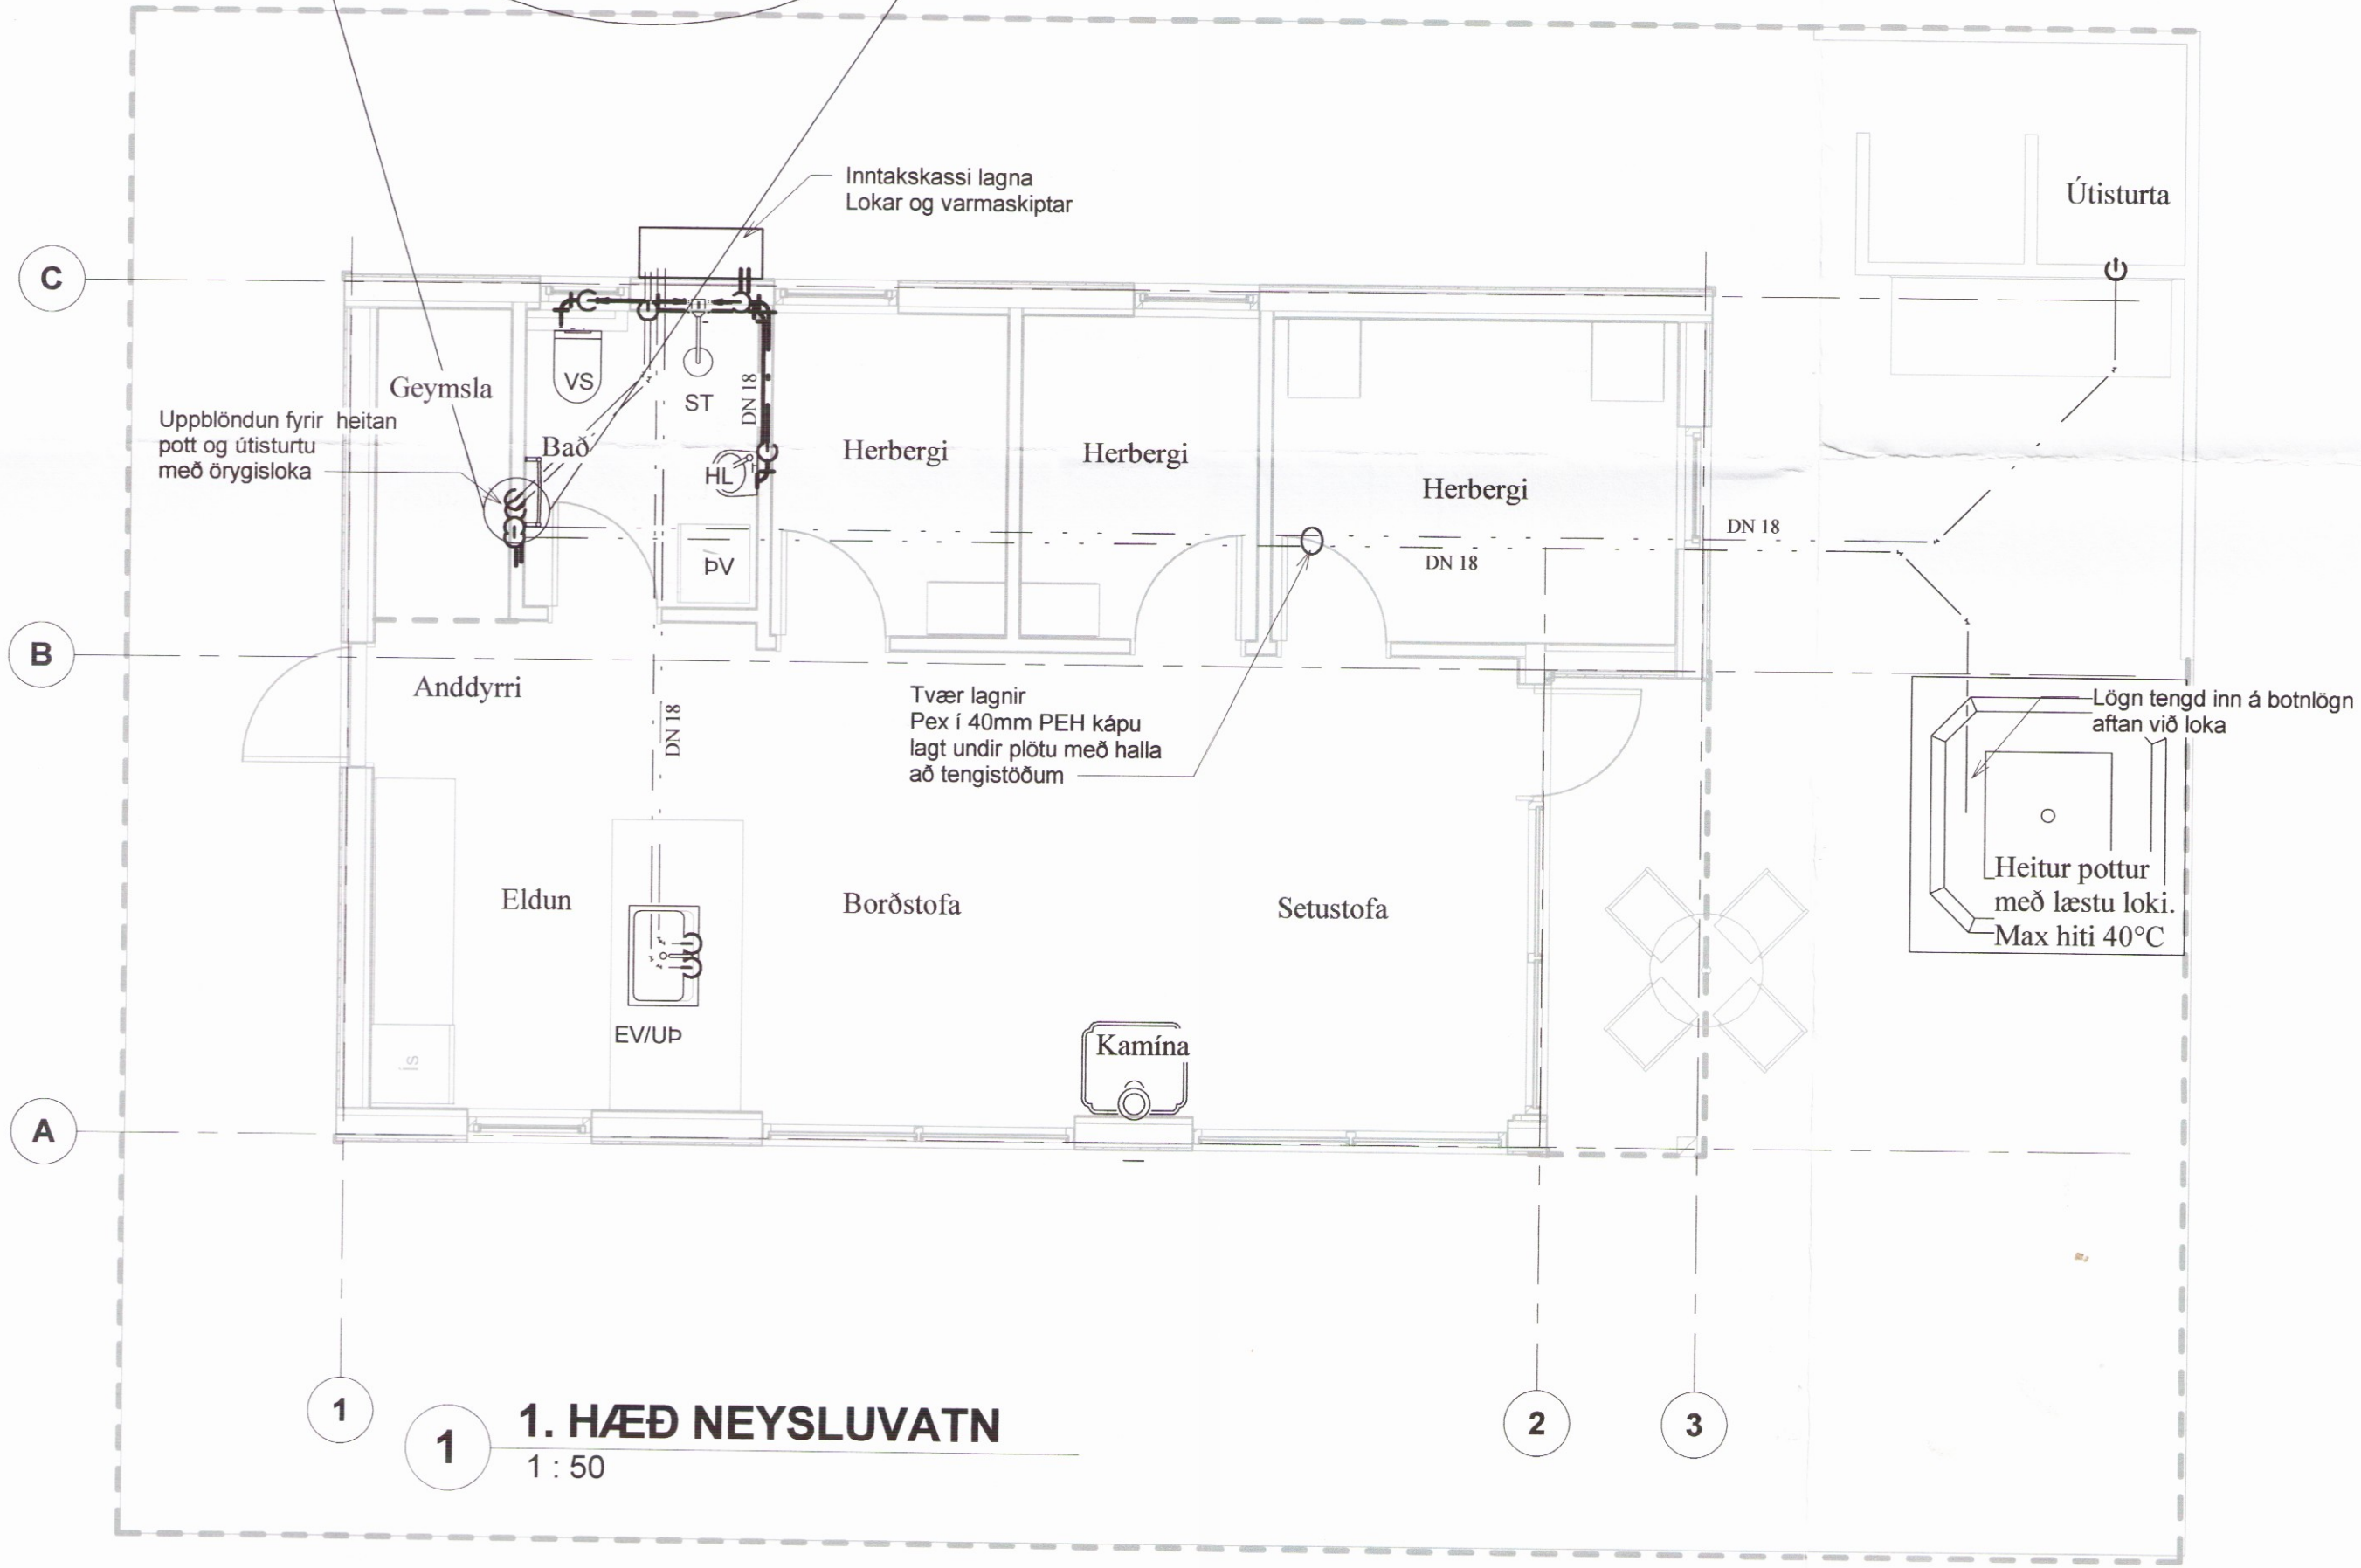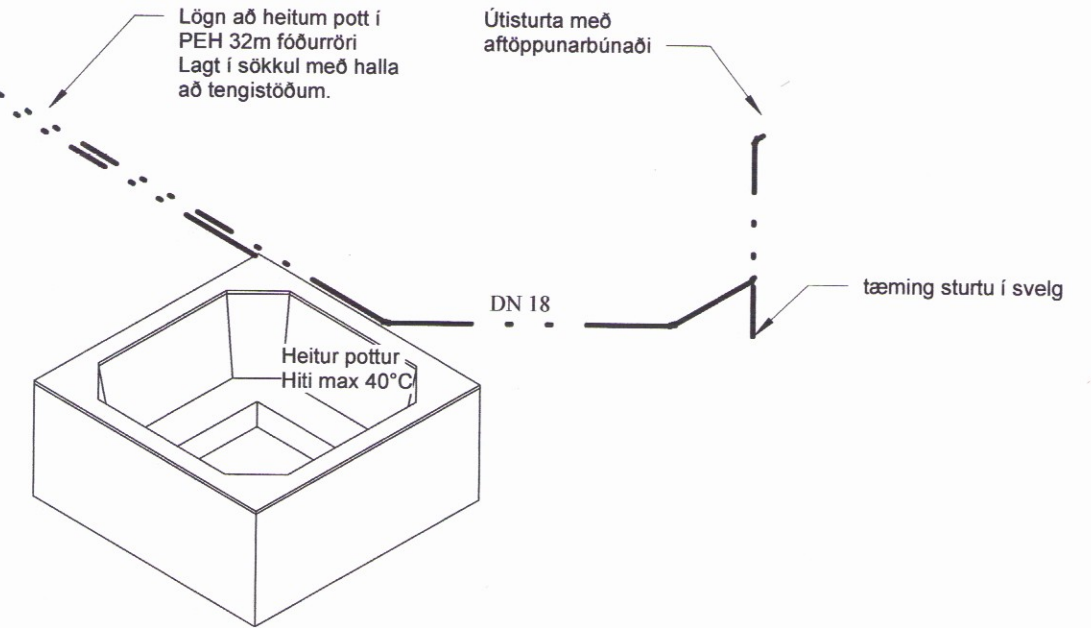

1. HÆÐ NEYSLUVATN
 1 : 50

SKÝRINGAR:
 Allar lagnir að tækjum eru álpex 18mm.
 Allar lagnir fyrir kalt vatn skal vera með ádragi.
 Öll tenghistykki skulu hæfa lagnaefninu. Nota skal vottaðar veggtingingar og við blöndunartæki og lagnaefni. Við öll tæki skal setja loka.

- Merkingar**
- HL = Handlaug.
 - VS = Vatnssalerni.
 - ST = Sturta.
 - PV = Þvottavél.
 - RV = Ræstivasskur.
 - GN = Gólfniðurfall.
 - GNF = Gegnumstreymisniðurfall.
 - BK = Baðkar.
 - ST1 = Stamma no 1
 - PNF = Þakniðurfall.
 - HR = Hreinsilok.
 - UL = Undir loft.
 - PN = Pípa niður.
 - PU = Pípa upp.



Blaðastærð: A2

Útg.	Dags.	Skýring	Br.af.
Al-Hönnun ehf			
Skólbraut 30 - 300 - Akranes GSM: 862-9933 - H: 431-3445 Kt: 650700-2440 runolfursig@simnet.is -			
Verkefni: FRÍSTUNDAHÚS			
Heimilisfang: ÓÐINSSTÍGUR 12			
Verkefngund: LAGNIR			
Landnúmer:	202607	Staðgreinir:	8719-01-13150120
NEYSLUVATNSLAGNIR			
GRUNNMYND NEYSLUVATNS OG 3D			
3393			
Hannað af:	RbS	Matshluti:	01
Teiknað af:	RbS	Mælikvarði:	1 : 50
Yfirfarið af:		Dagsetning:	09.09.2017
Samþykkt:		<i>Rannill J. Sig</i> Kt: 090157-2489	
17-154	-	-	A N1
Verknúmer	Svæði	Áfangi	Ábyrgð
Númer	Útgáf		