



Umhverfis- og tæknisvið Uppsveita
Yfirfarið
 09 NOV 2017
 David S.S.
 Byggingarfulltrúi

ADALHÖNNUÐUR

Útg.	Dags.	Skýring	Br.af:	Yfirf.
------	-------	---------	--------	--------

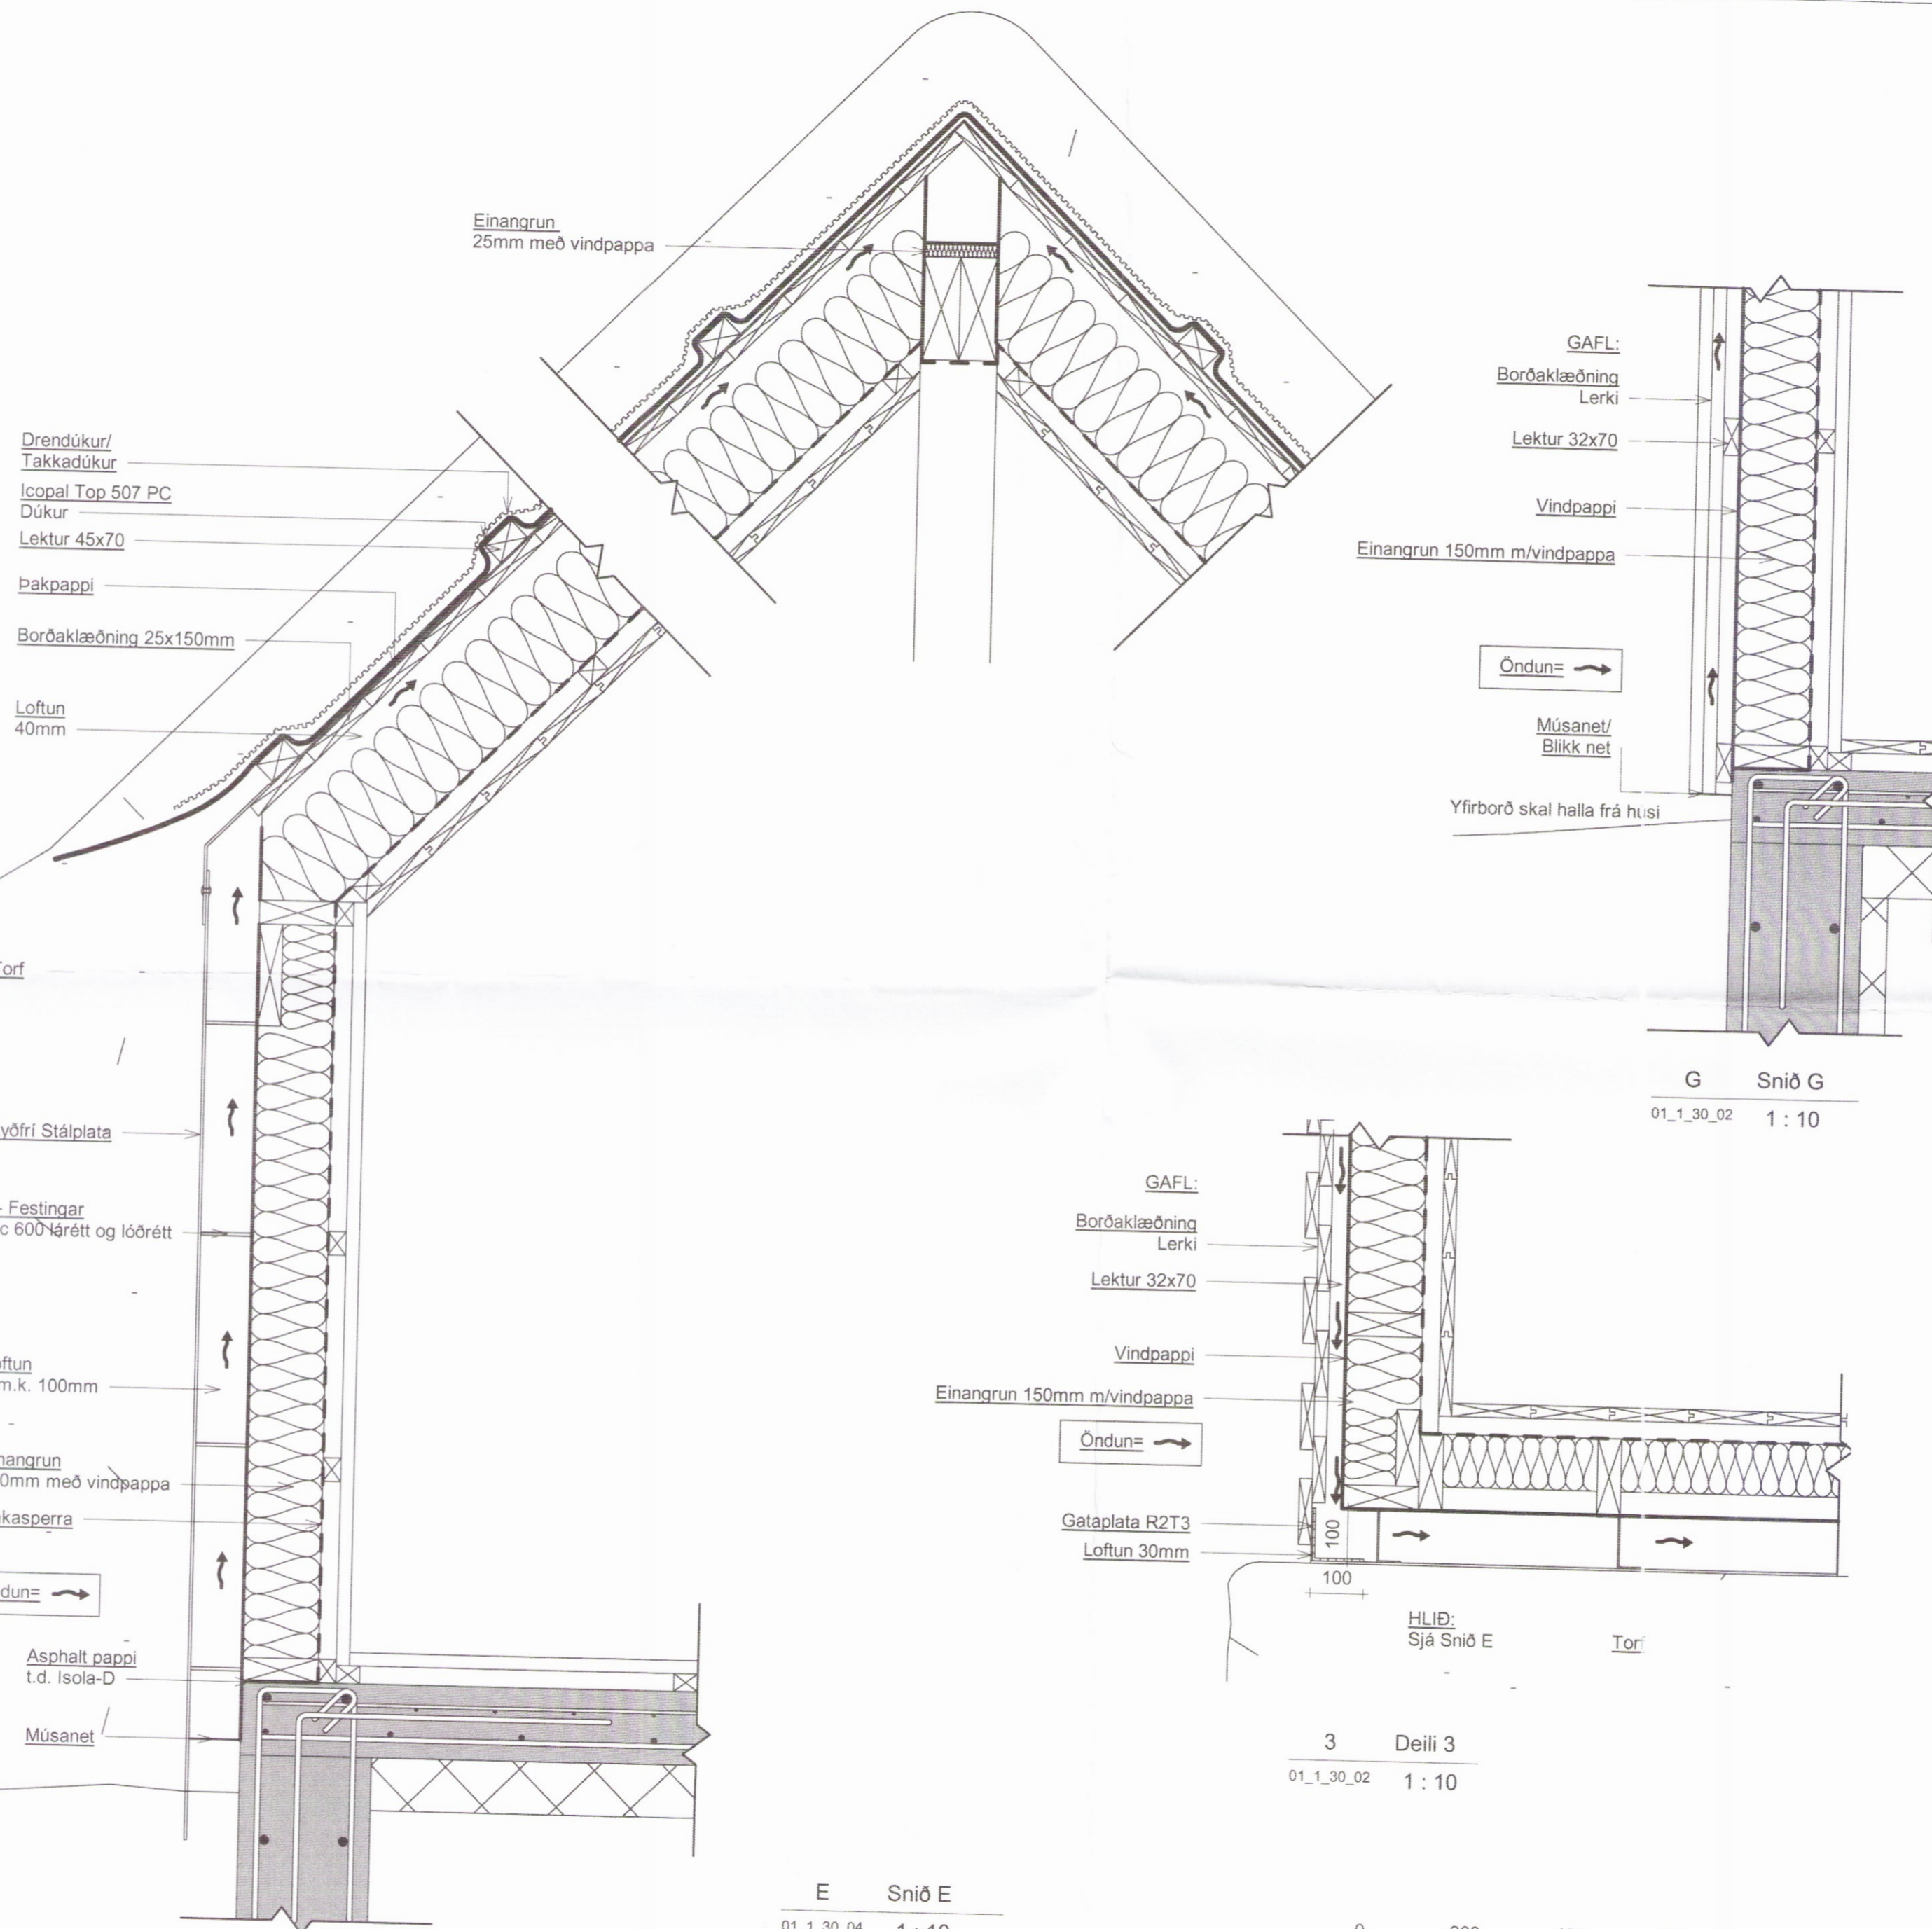

E Snið E
 01_1_30_04 1:10

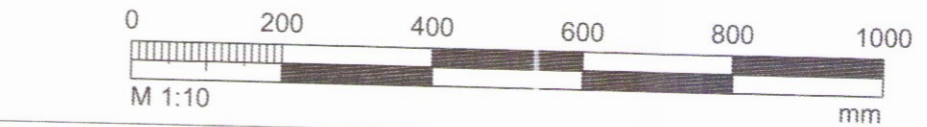

EFLA
 VERKFRÆÐISTOFA
 sími 412 6000 www.efla.is

Árvegur 50- Kringla II
 801 Selfoss

3416

Séruppráttur
 Snið

TEIKNINUMER	BLADSTÆRÐ	HANNAÐ:
7022-001	A2	TEIKNAD: JS
01_1_30_06		YFIRFARID: GH
DAGS.	MÆLIKVARÐI	ÚTGÁFA
02.11.2017	1:10	A
SAMBÝKKT:	<i>Guðmundur Hjaltason</i>	
KENNITALA:	Guðmundur Hjaltason Kt: 070966-5579	

T:\801\Árvegur 48- Kringla II\7022-001 Árvegur 50- Kringla II- Steypur grunmur-Stál sútur V03.rvt