


Handwritten signature and date: 04.09.2017

- ROFAR**
 - EINPÓLAROFI
 - SAMROFI
 - KROSSROFI
 - LJÓSDYFIR
 - ÞRYSTIROFI
 - HREYFISKYNNJARI 360°
- LJÓS**
 - LJÓS-ALMENNT TÁKN
 - LJÓS-HALOGEN / LED LJÓS
 - VEGGLJÓS
 - DÓS-ALM.TÁKN
 - VEGGDÓS
 - ÚT LJÓS / NEYDARLJÓS
- TENGLAR**
 - JARÐEUNDINN TENGILL
 - FJAREKPIPTAT. -ALM.TÁKN
- ÝMISLEGT**
 - BJALLA
 - REYKSKYNNJARI
 - SPENNIR MED ABSKILDUM VÓFUM
 - DYRASIMI
 - Hitastíllir
 - Jarðtenging / spennuþöfnun
 - Segullæsing
- LAGNIR MILLI HÆÐA**
 - LAGNIR FARA UPP
 - LAGNIR FARA NIÐUR
 - LAGNIR FARA Í GEGN

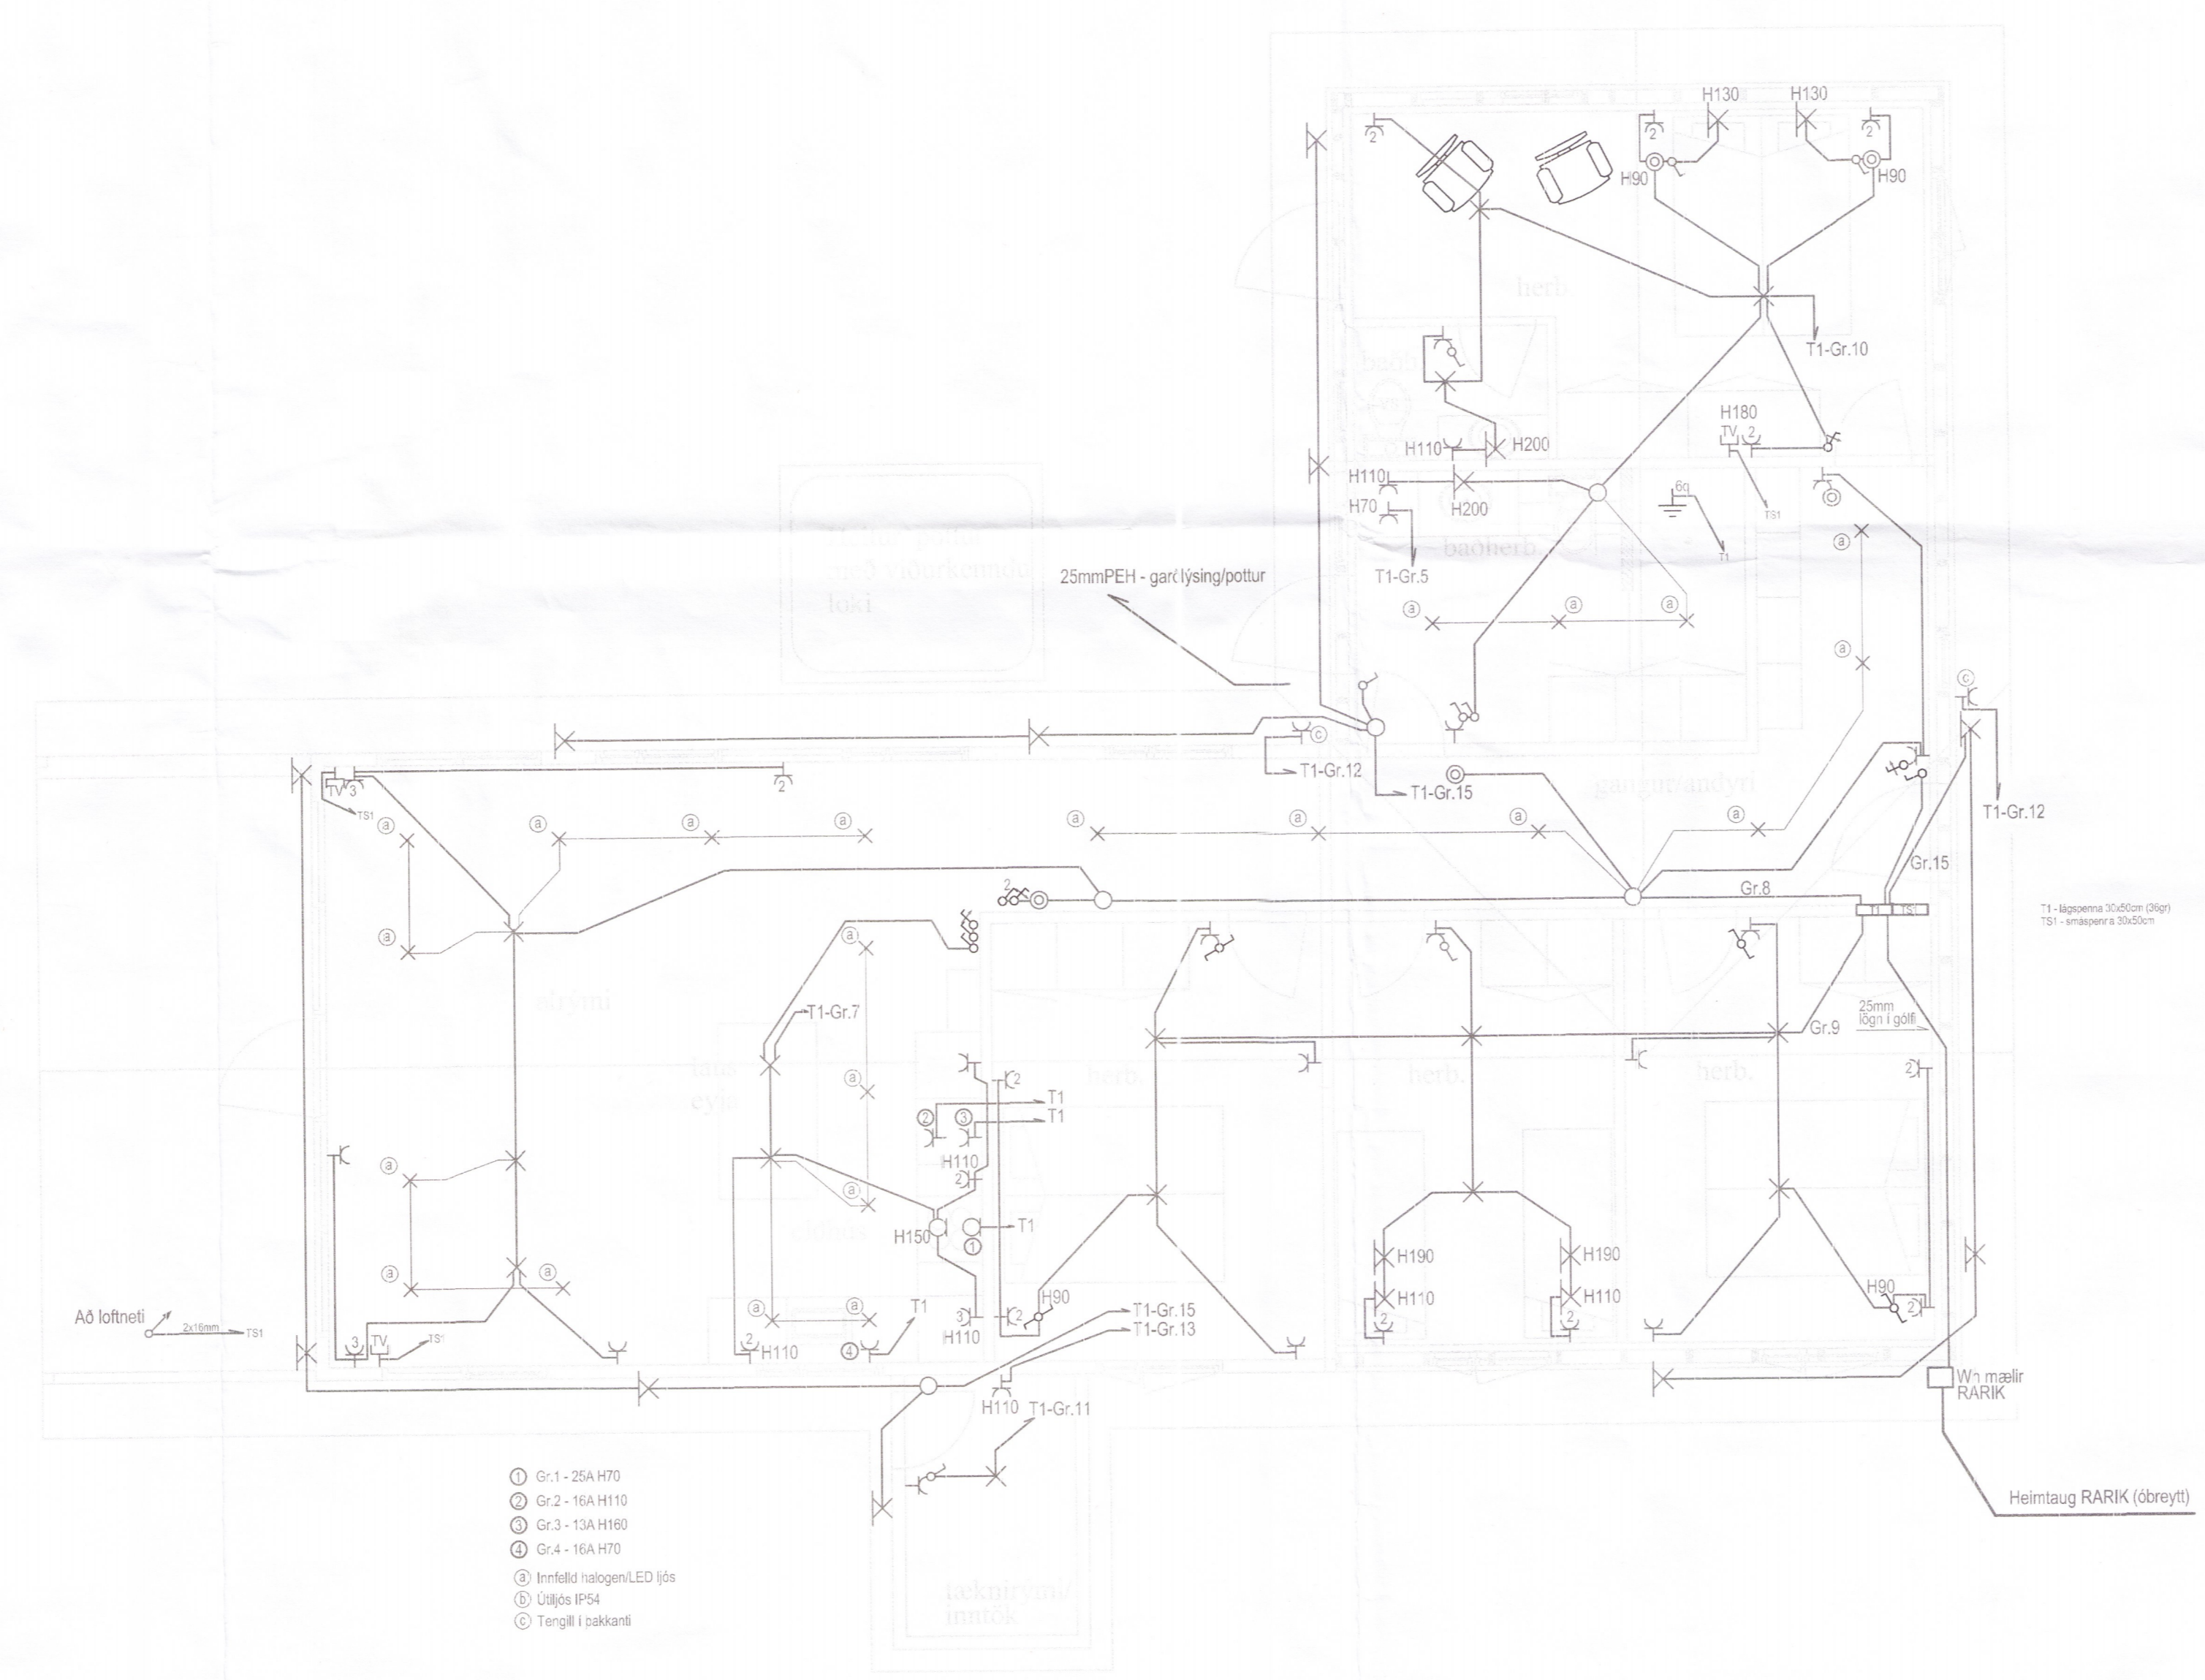

Grunnmynd - M 1 : 50

Skýringar:

- Lagnir séu 3x1,5q huldar 16mm plastpípulögn.
- Smáspennulagnir séu huldar 20mm plastpípulögn.
- Málstraumur rofa og tengla sé 10A.
- Hæð á rofum sé 110cm, tenglar og smáspenna 20cm.
- Hæð á veggjljósum sé 170cm.
- Hæð á veggjljósum á böðum sé 200cm.
- Hæð á útljjósum sé 160cm.
- Endanleg staðsetning tækja í eiddúsi ákveðast með húseiganda
- Öll mál eru í cm og miðast við miðja dós frá fullfrágengnu gólfi
- Nema annars sé getið.

Verkefni Klausturhólar 55	
801 Selfoss	
Lýsing Grunnmynd og skýringar	
Rafilögn	
Lág- og smáspenna	
Skýringar	
Land nr.169 016 (fnr. 220-7762)	
Viðbygging við eldra hús en ný rafilögn	
Heimtaug óbreytt	
Dagur	Kvarði
Ágúst 2017	1/50 Blað A1
Hönnuður	Teiknað
GV	GV 3470
Blað	Verknúmer
1 af 2	1707-222
Gunnar Viggósson kt: 010564-3449 Lögilltur rafiagnhönnuður Suðurláti 28 110 Reykjavík Sími : 822-2855 e-mail / gviggo@simnet.is Samb.	