


Umhverfs- og tæknisvið Úppsveita
Samþykkt
 20. feb. 2019
 David Sigurdsson
 Byggingartulltrúi

Breytingar	(Dags.)
(C) Skráningartafla upp færð vegna lagnarymis	13.9.2019
(B) Skráningartafla upp færð vegna lagnarymis	21.4.2019
(A) Handslökkvitæki fært, B.op málsett	11.3.2019

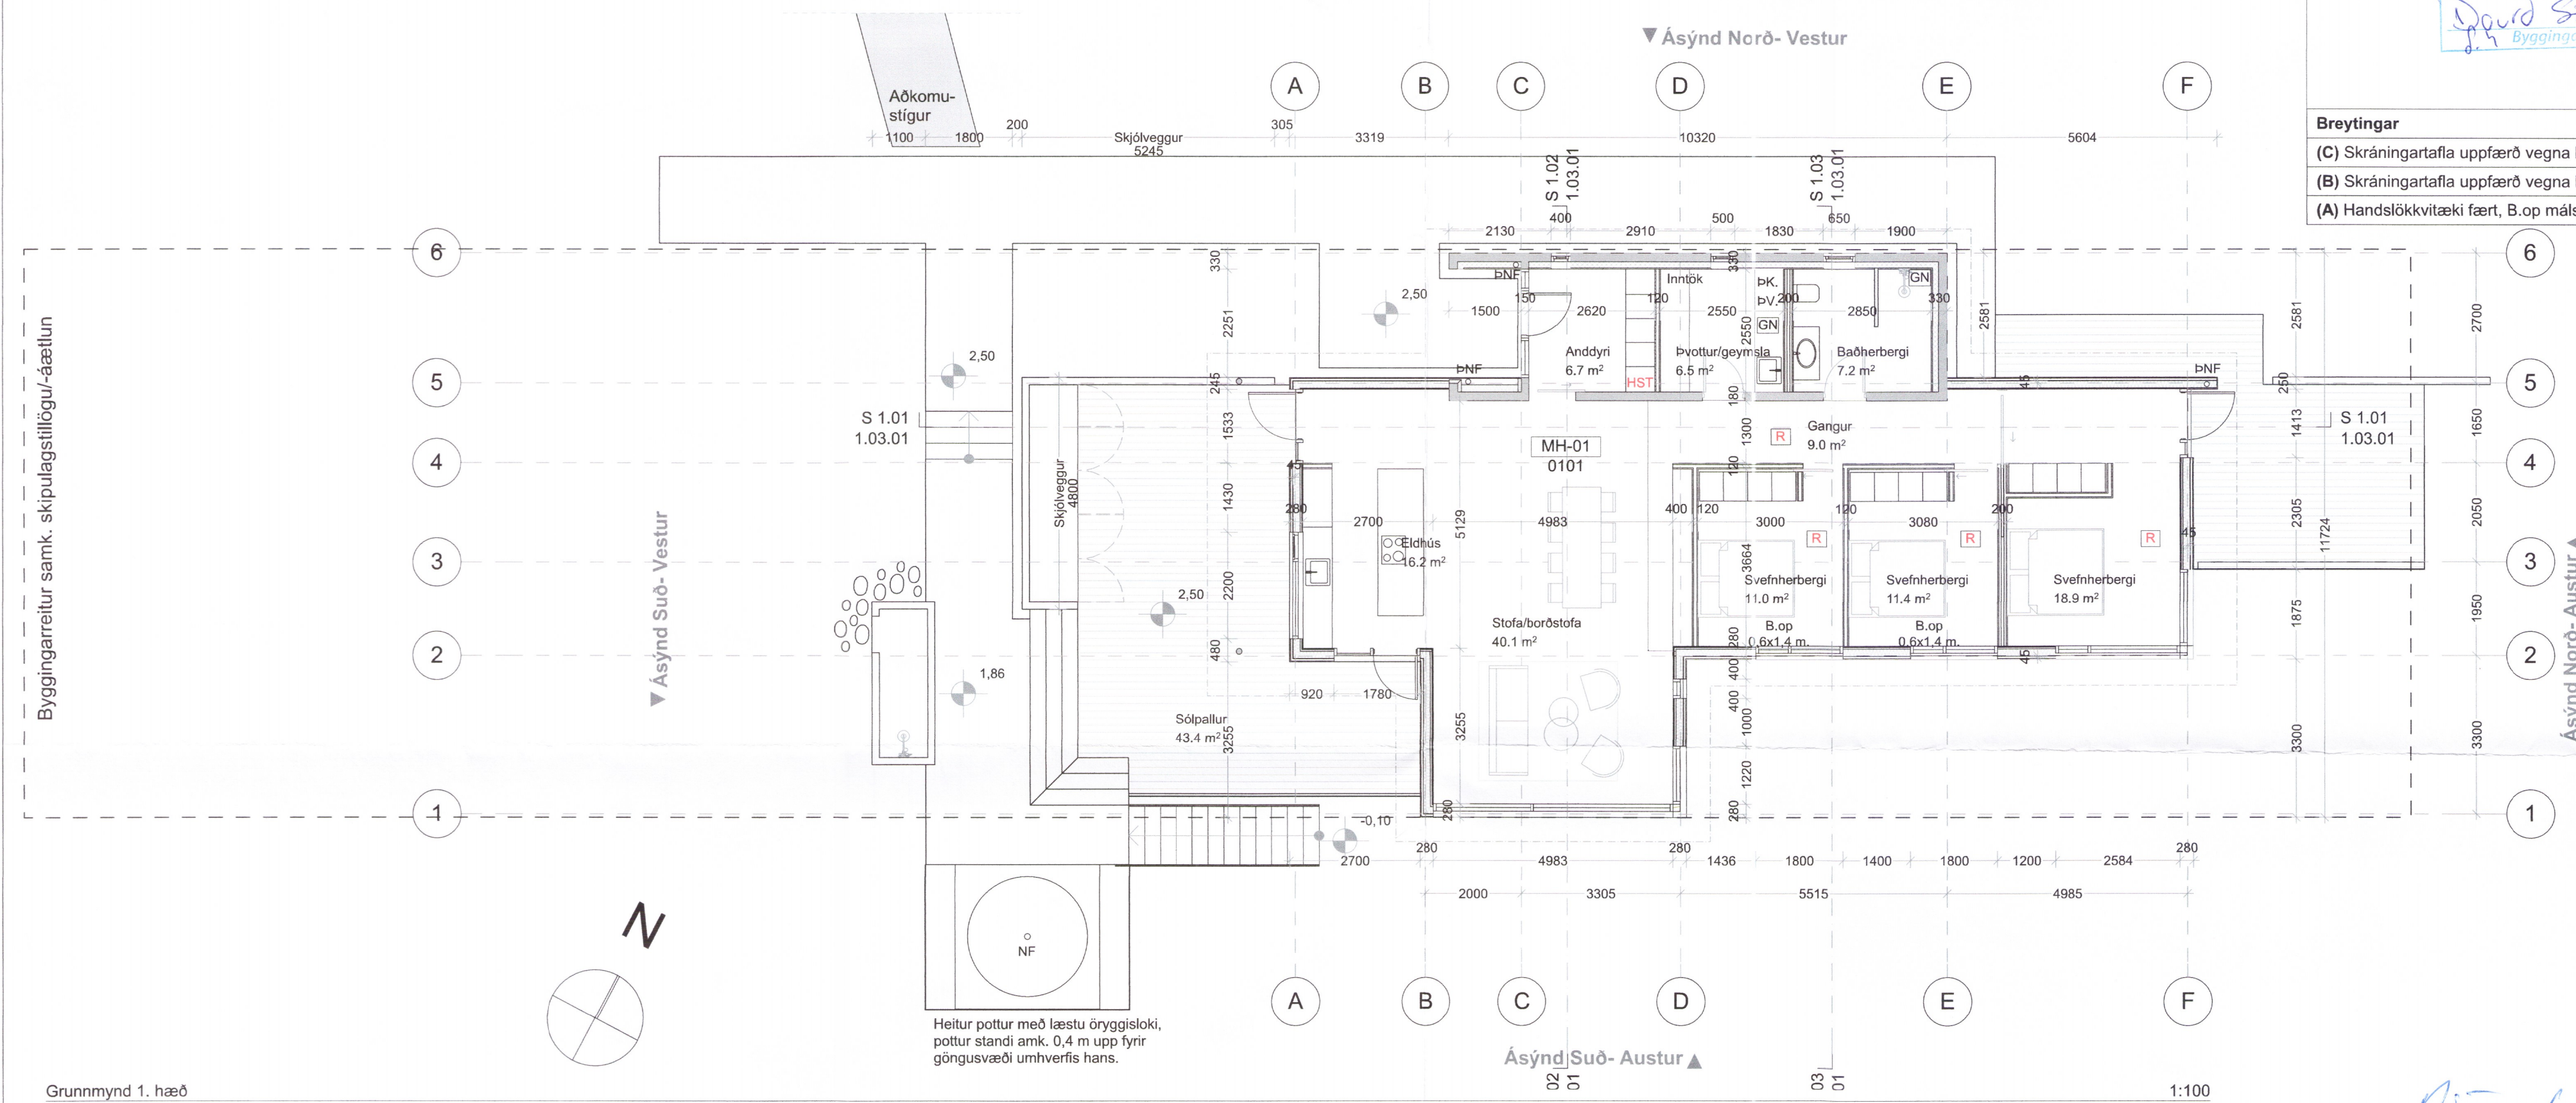

Heitur pottur með læstu öryggisloki, pottur standi amk. 0,4 m upp fyrir göngusvæði umhverfis hans.

Grunnmynd 1. hæð

Skráningartafla: Heiðarbær				Skrásetjari: JGE												
Landnúmer: L170249				Kennitala: 0307862709												
Matshlutanúmer: 01				Útgáfa: 4.01b Dags.: 13.9.2019												
Uppskipting og lýsing				Stærðir												
D0	D1	D2	D3	D4	D5	D5M	D6	D7	D8	D9	D10a	D10b	D11	D12	D16	D17
Lokun	Rými hæð-róð	Notkun texti	Höfuð-flokkun	Eignar-hald	Botnflötur m²	Milliflötur m²	Stig m²	Op m²	Brúttóflötur m²	Brúttóflötur sh < 1,8	Salarhæð min	Salarhæð max	Brúttó rúmmál m³	Nettóflötur m²	Birt flatarmál m²	Skiptarúmmál m³
		Matshluti			192.8	0.0	0.0	0.0	192.8	41.6			551.5	152.7	151.2	411.185
		Botn											30.2			
A	00	Kjallari Lagnarymi	T	0101	41.6	0.0	0.0	0.0	41.6	41.6	1.75	1.75	72.8	34.7	0.0	60.725
A	01	1. hæð Frístundarhús	N	0101	151.2	0.0	0.0	0.0	151.2	0.0	2.68	3.30	448.5	118.0	151.2	350.460
Athugasemdir																
Sameignir sumra																
Eignarhald																
		Eignar-hald	Notkun texti	Birt flatarmál m²	Skiptarúmmál Séreign m³	Séreign og sameign m³										
		0101	Frístundarhús	151.2	411.185	411.185										
		Alls		151.2	411.185	411.185										

30191-19
 Björgvin Snæbjörnsson
apparat

Björgvin Snæbjörnsson arkitekt FAÍ
 270664-5989
 ÁRMÚLI 24 PÓSTHÓLF 8127 108
 REYKJAVÍK
 SÍMI: 561 2660 APPARAT@APPARAT.IS
 VERK: 1813 - Heiðarbær, Þingvallasveit
 TEIKNING: Grunnmyndir 1. hæð
 KVARDI: 1:100
 HANNAD: BS TEIKNAD: JGE
 DAGS: 11.02.2019 TEIKN. NO: **1.02.01 (C)**

Eftirprentun og afnot af teikningu þessari er óheimil nema með skriflegu samþykki höfundar í samræmi við ákvæði höfundarlagar