
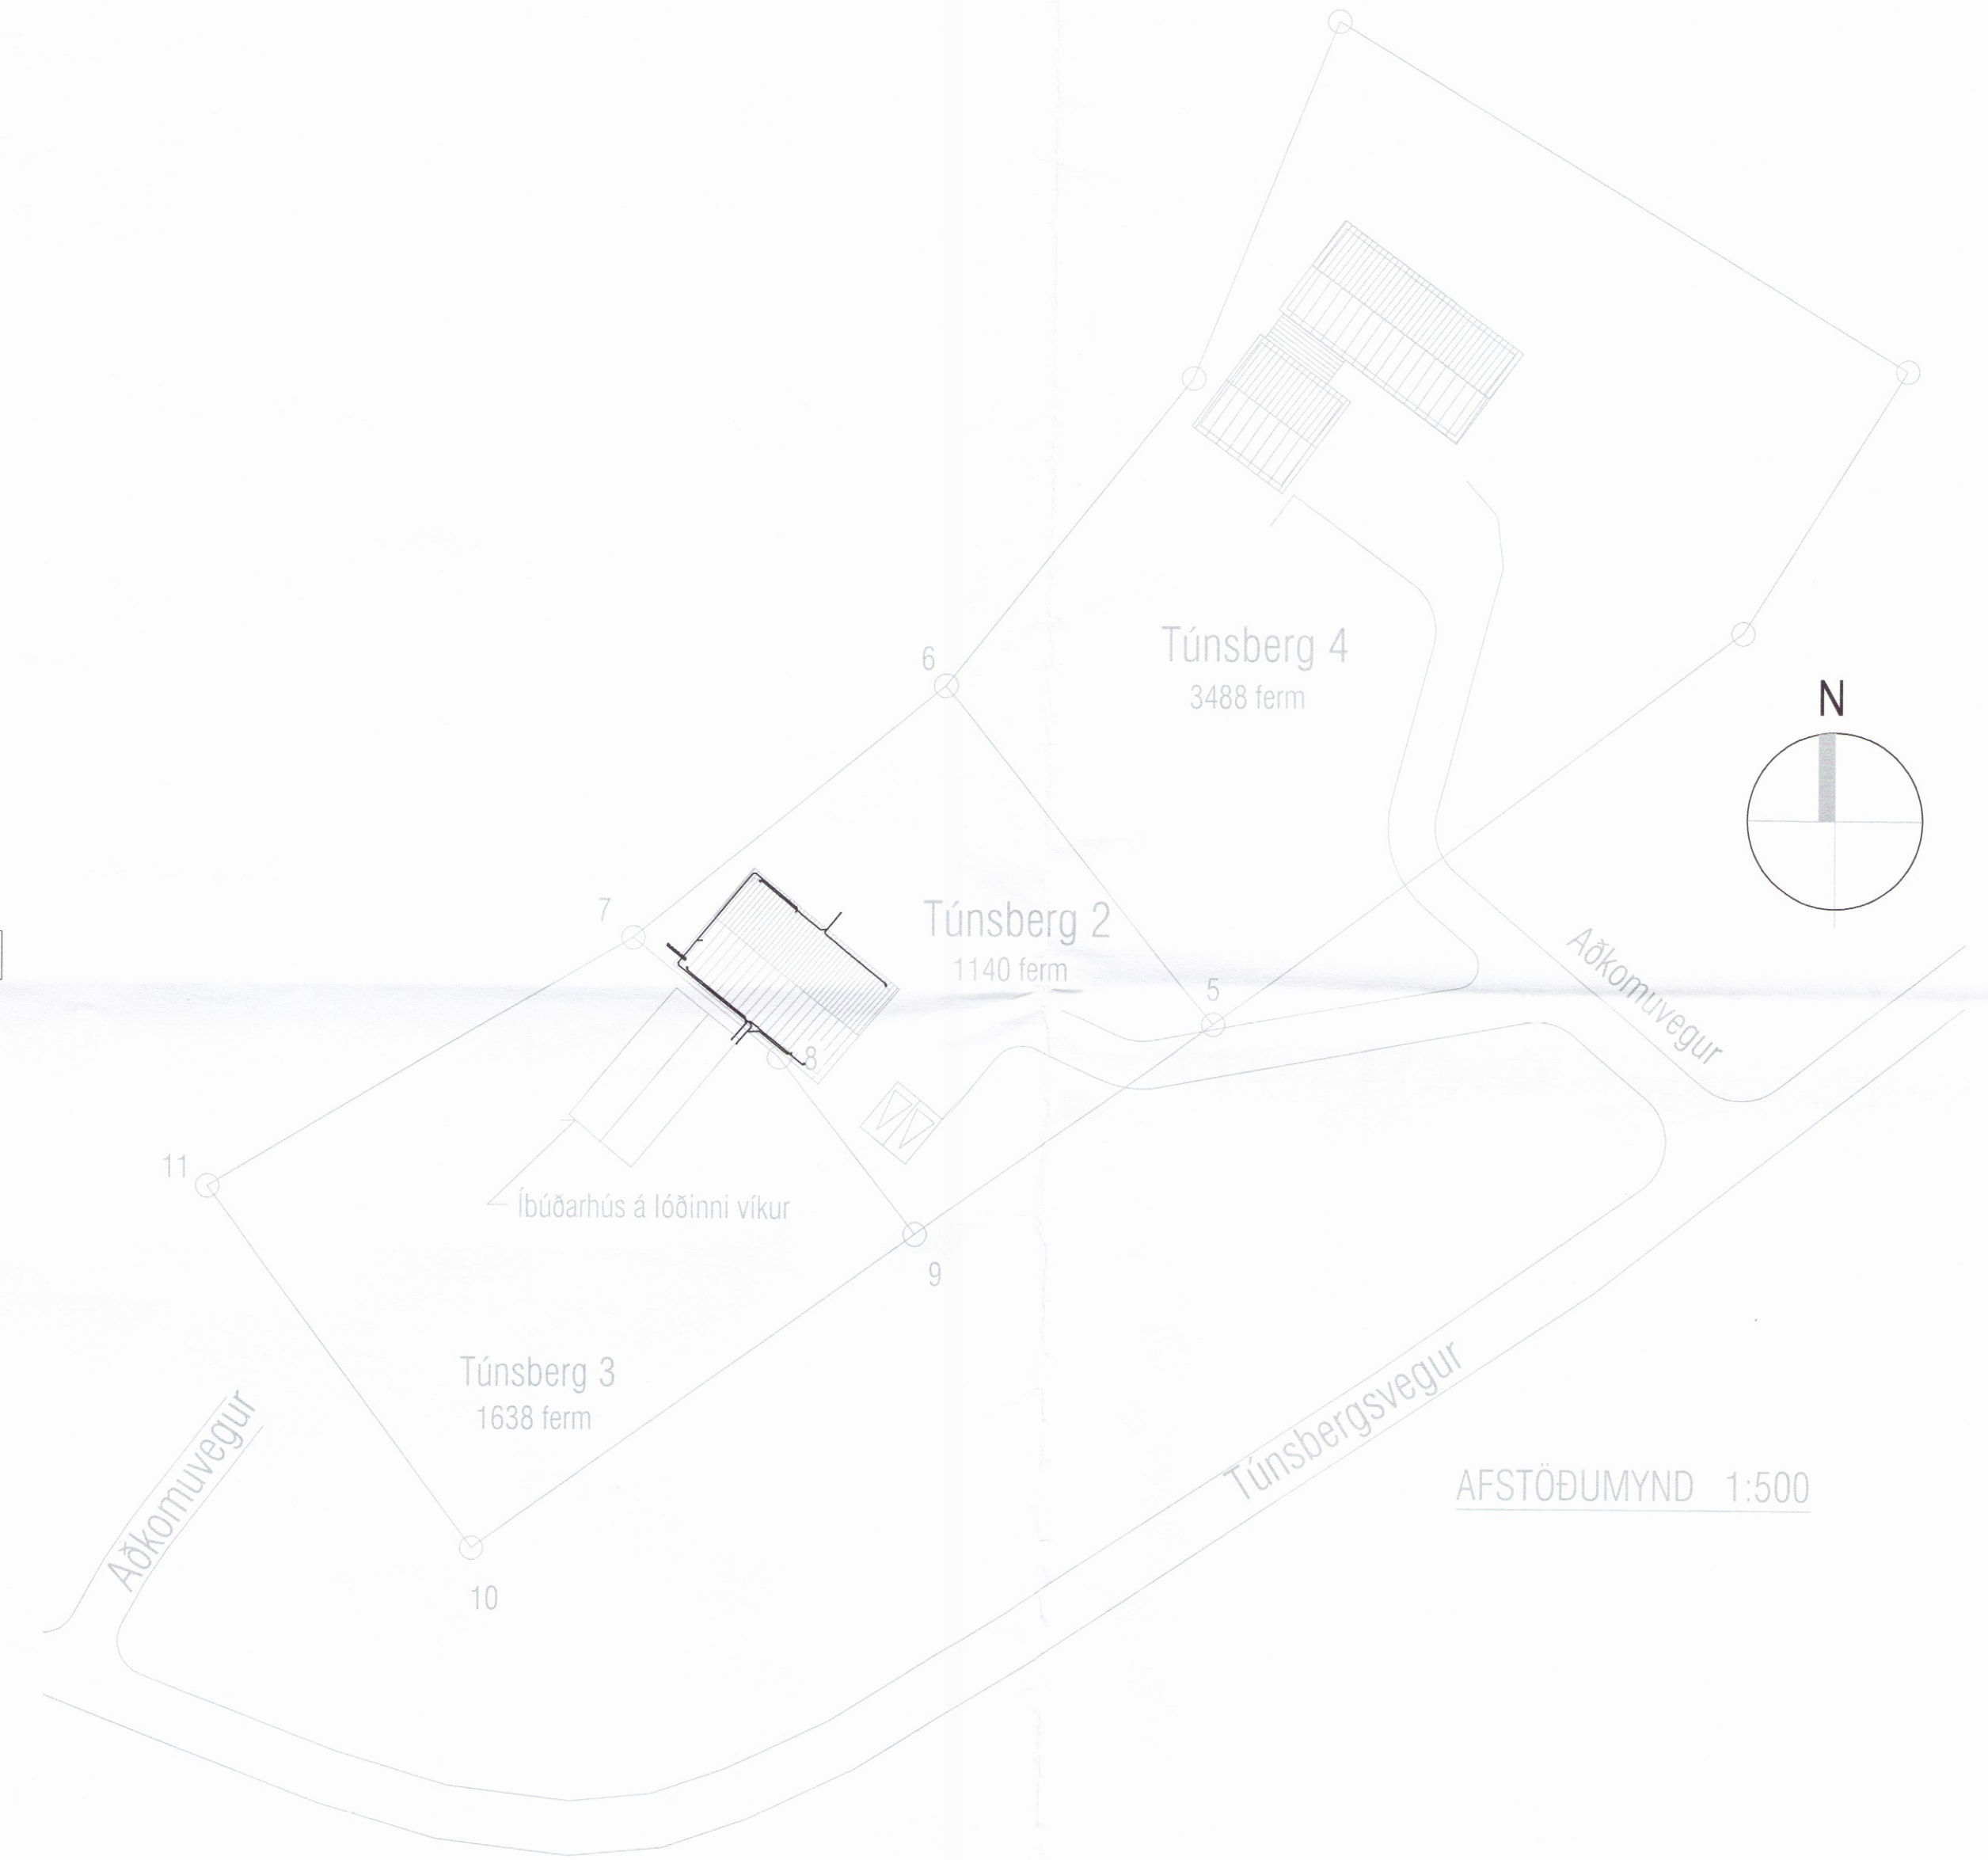


- Almennar skýringar lagra, sjá teki P.00
 - Verksýningar lagra, sjá teki P.01
- ① Gat í sökkulvegg, 300x300 mm
 kóði í neðri brun gats er 100 mm neðar en renniskóti
- ② Gat í sökkulvegg, 500x500 mm neðar í sökk

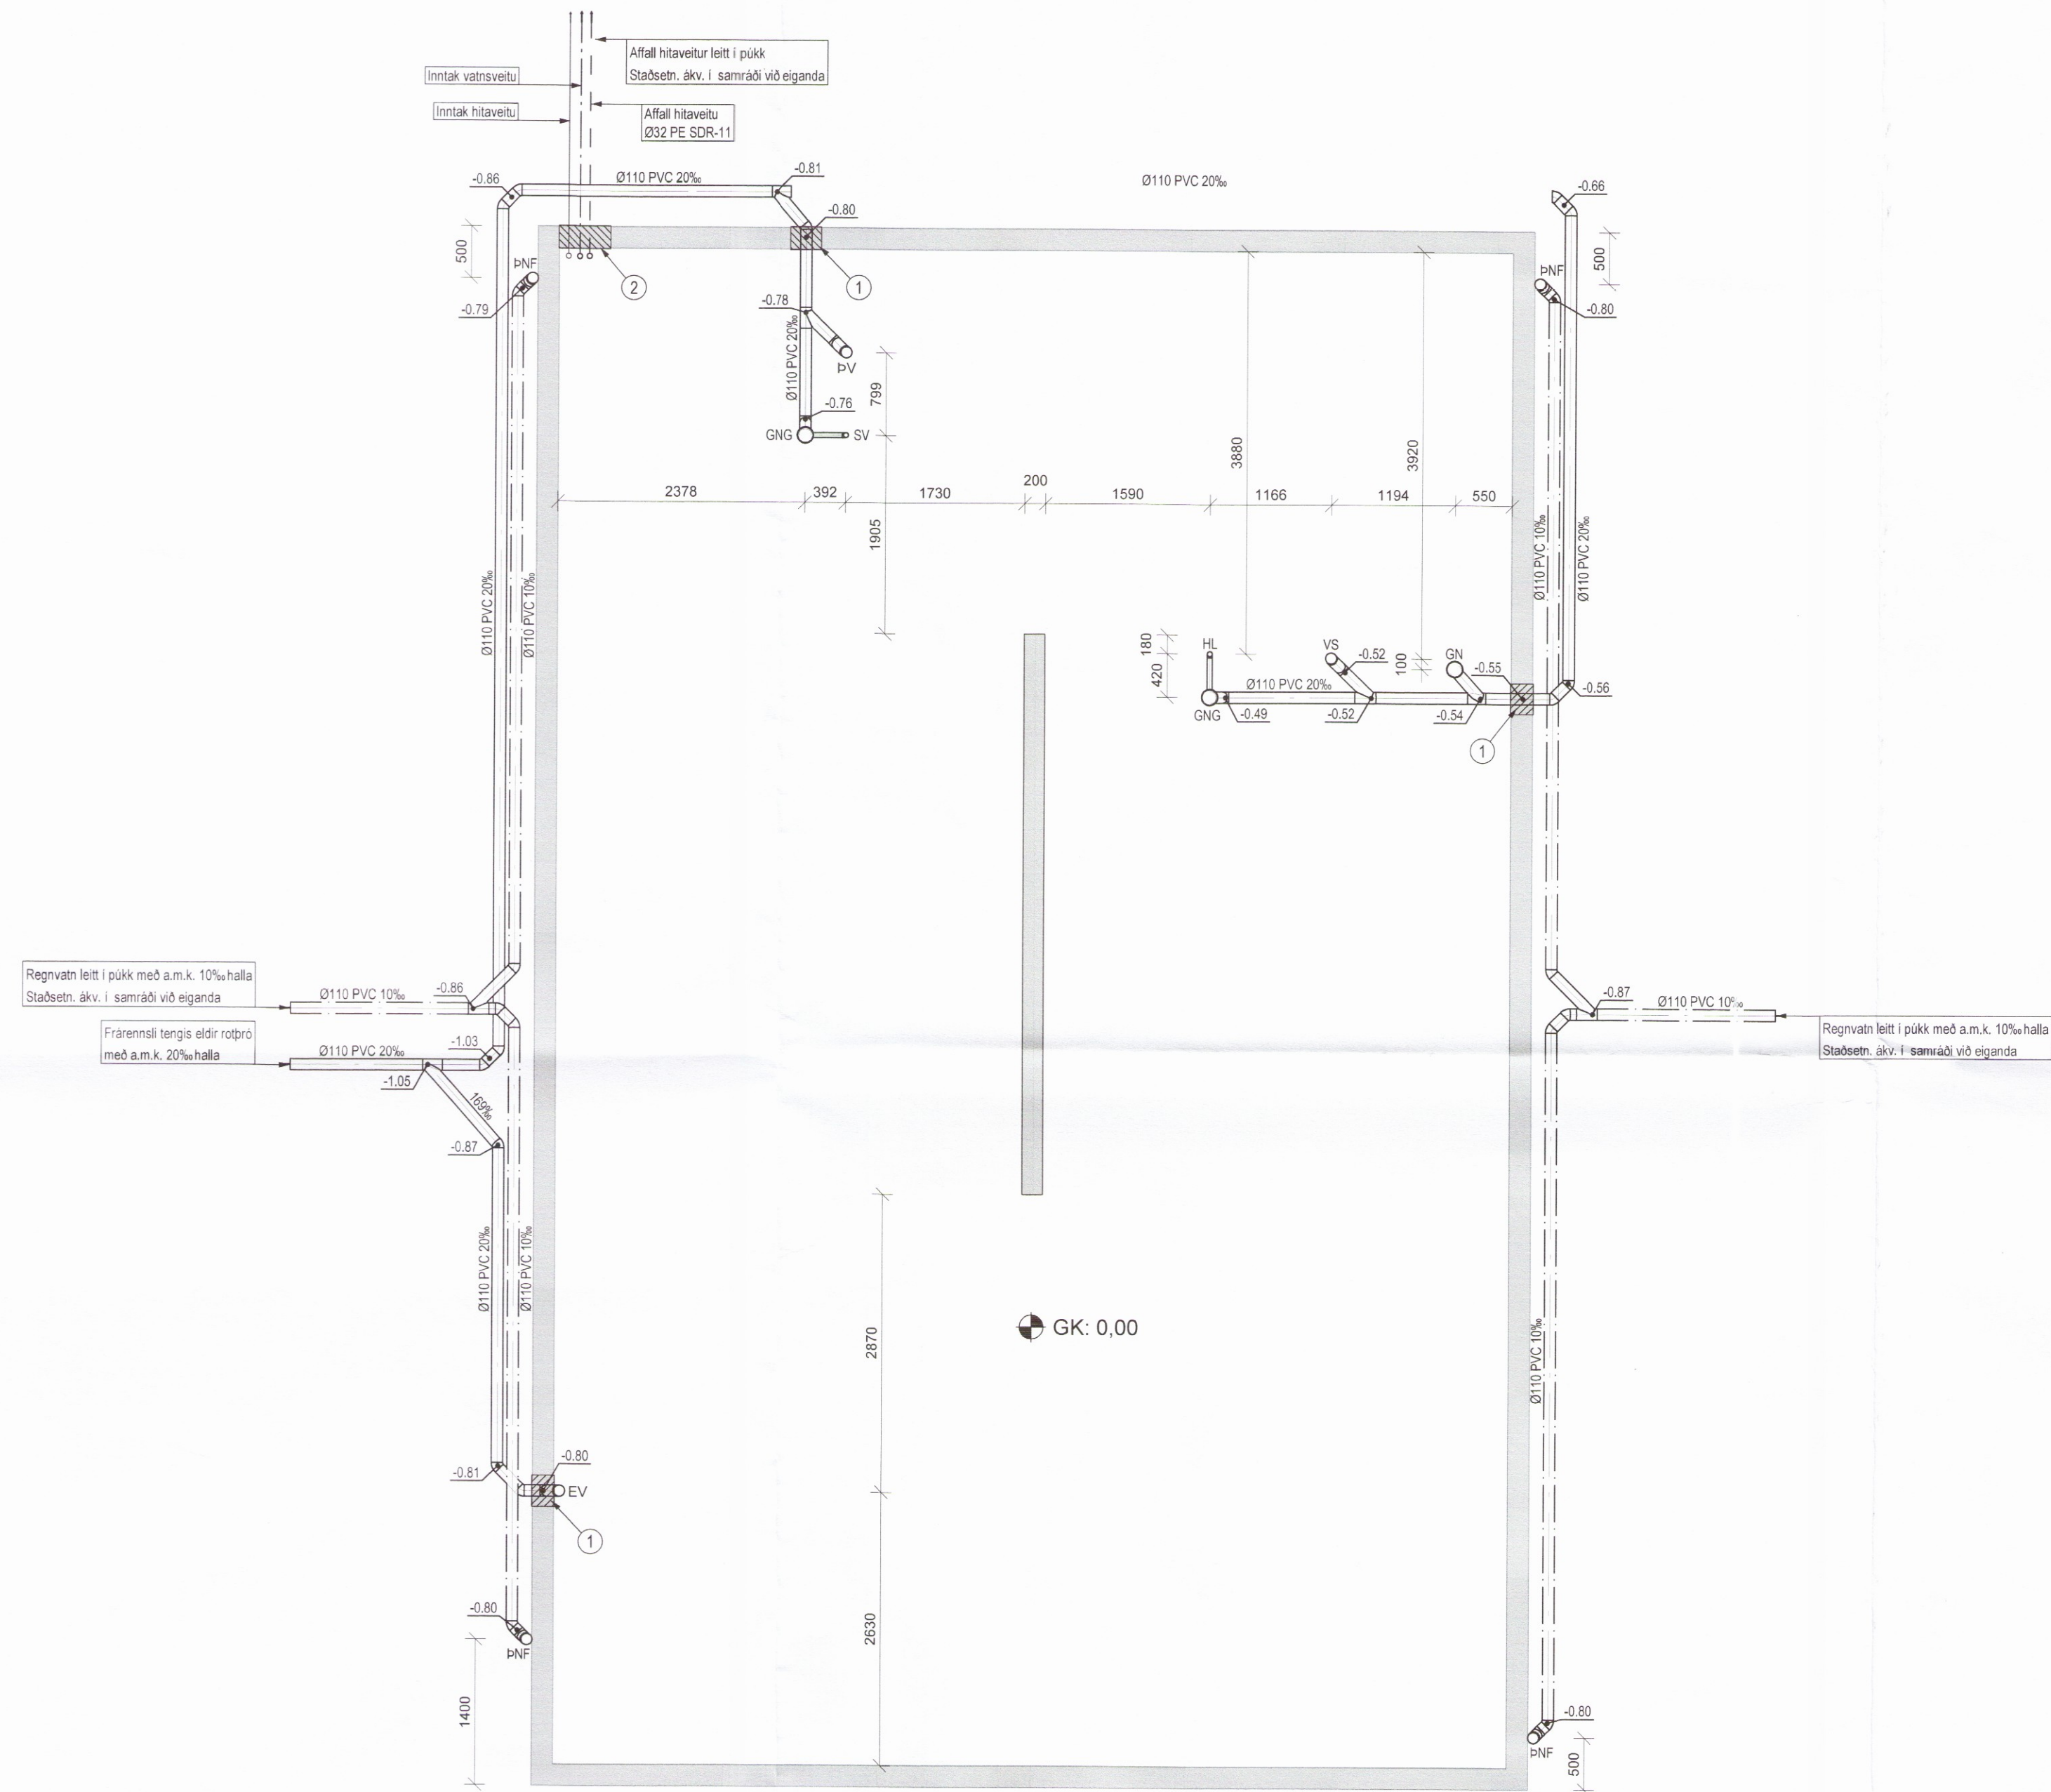

Helgi Kjartansson Byggingatæknifræðingur MTFÍ kt. 030270-5419 s: 897-7623 fax: 566-8423 netf: helgikj@mmedia.is				Verkefni Túnsberg 2 Hrun. Lagnir Grunnlaginir	
Dagur 06.11.2017	Tekin Nr. P.02	Mikv. 1:50 / 1:20 / 1:500	Skala	Samræmt af aðalhönnuð	
Þrýstingur dags	eðli breytingar		3498		
				Samþykkt 	