


Umhverfis- og tæknisvið Uppsveita
Yfirfarið
 20 NOV 2017
David Sig
 Byggingarfulltrúi

ADALHÖNNUÐUR

Útg.	Dags.	Skýring	Br.af:	Yfirf.
------	-------	---------	--------	--------

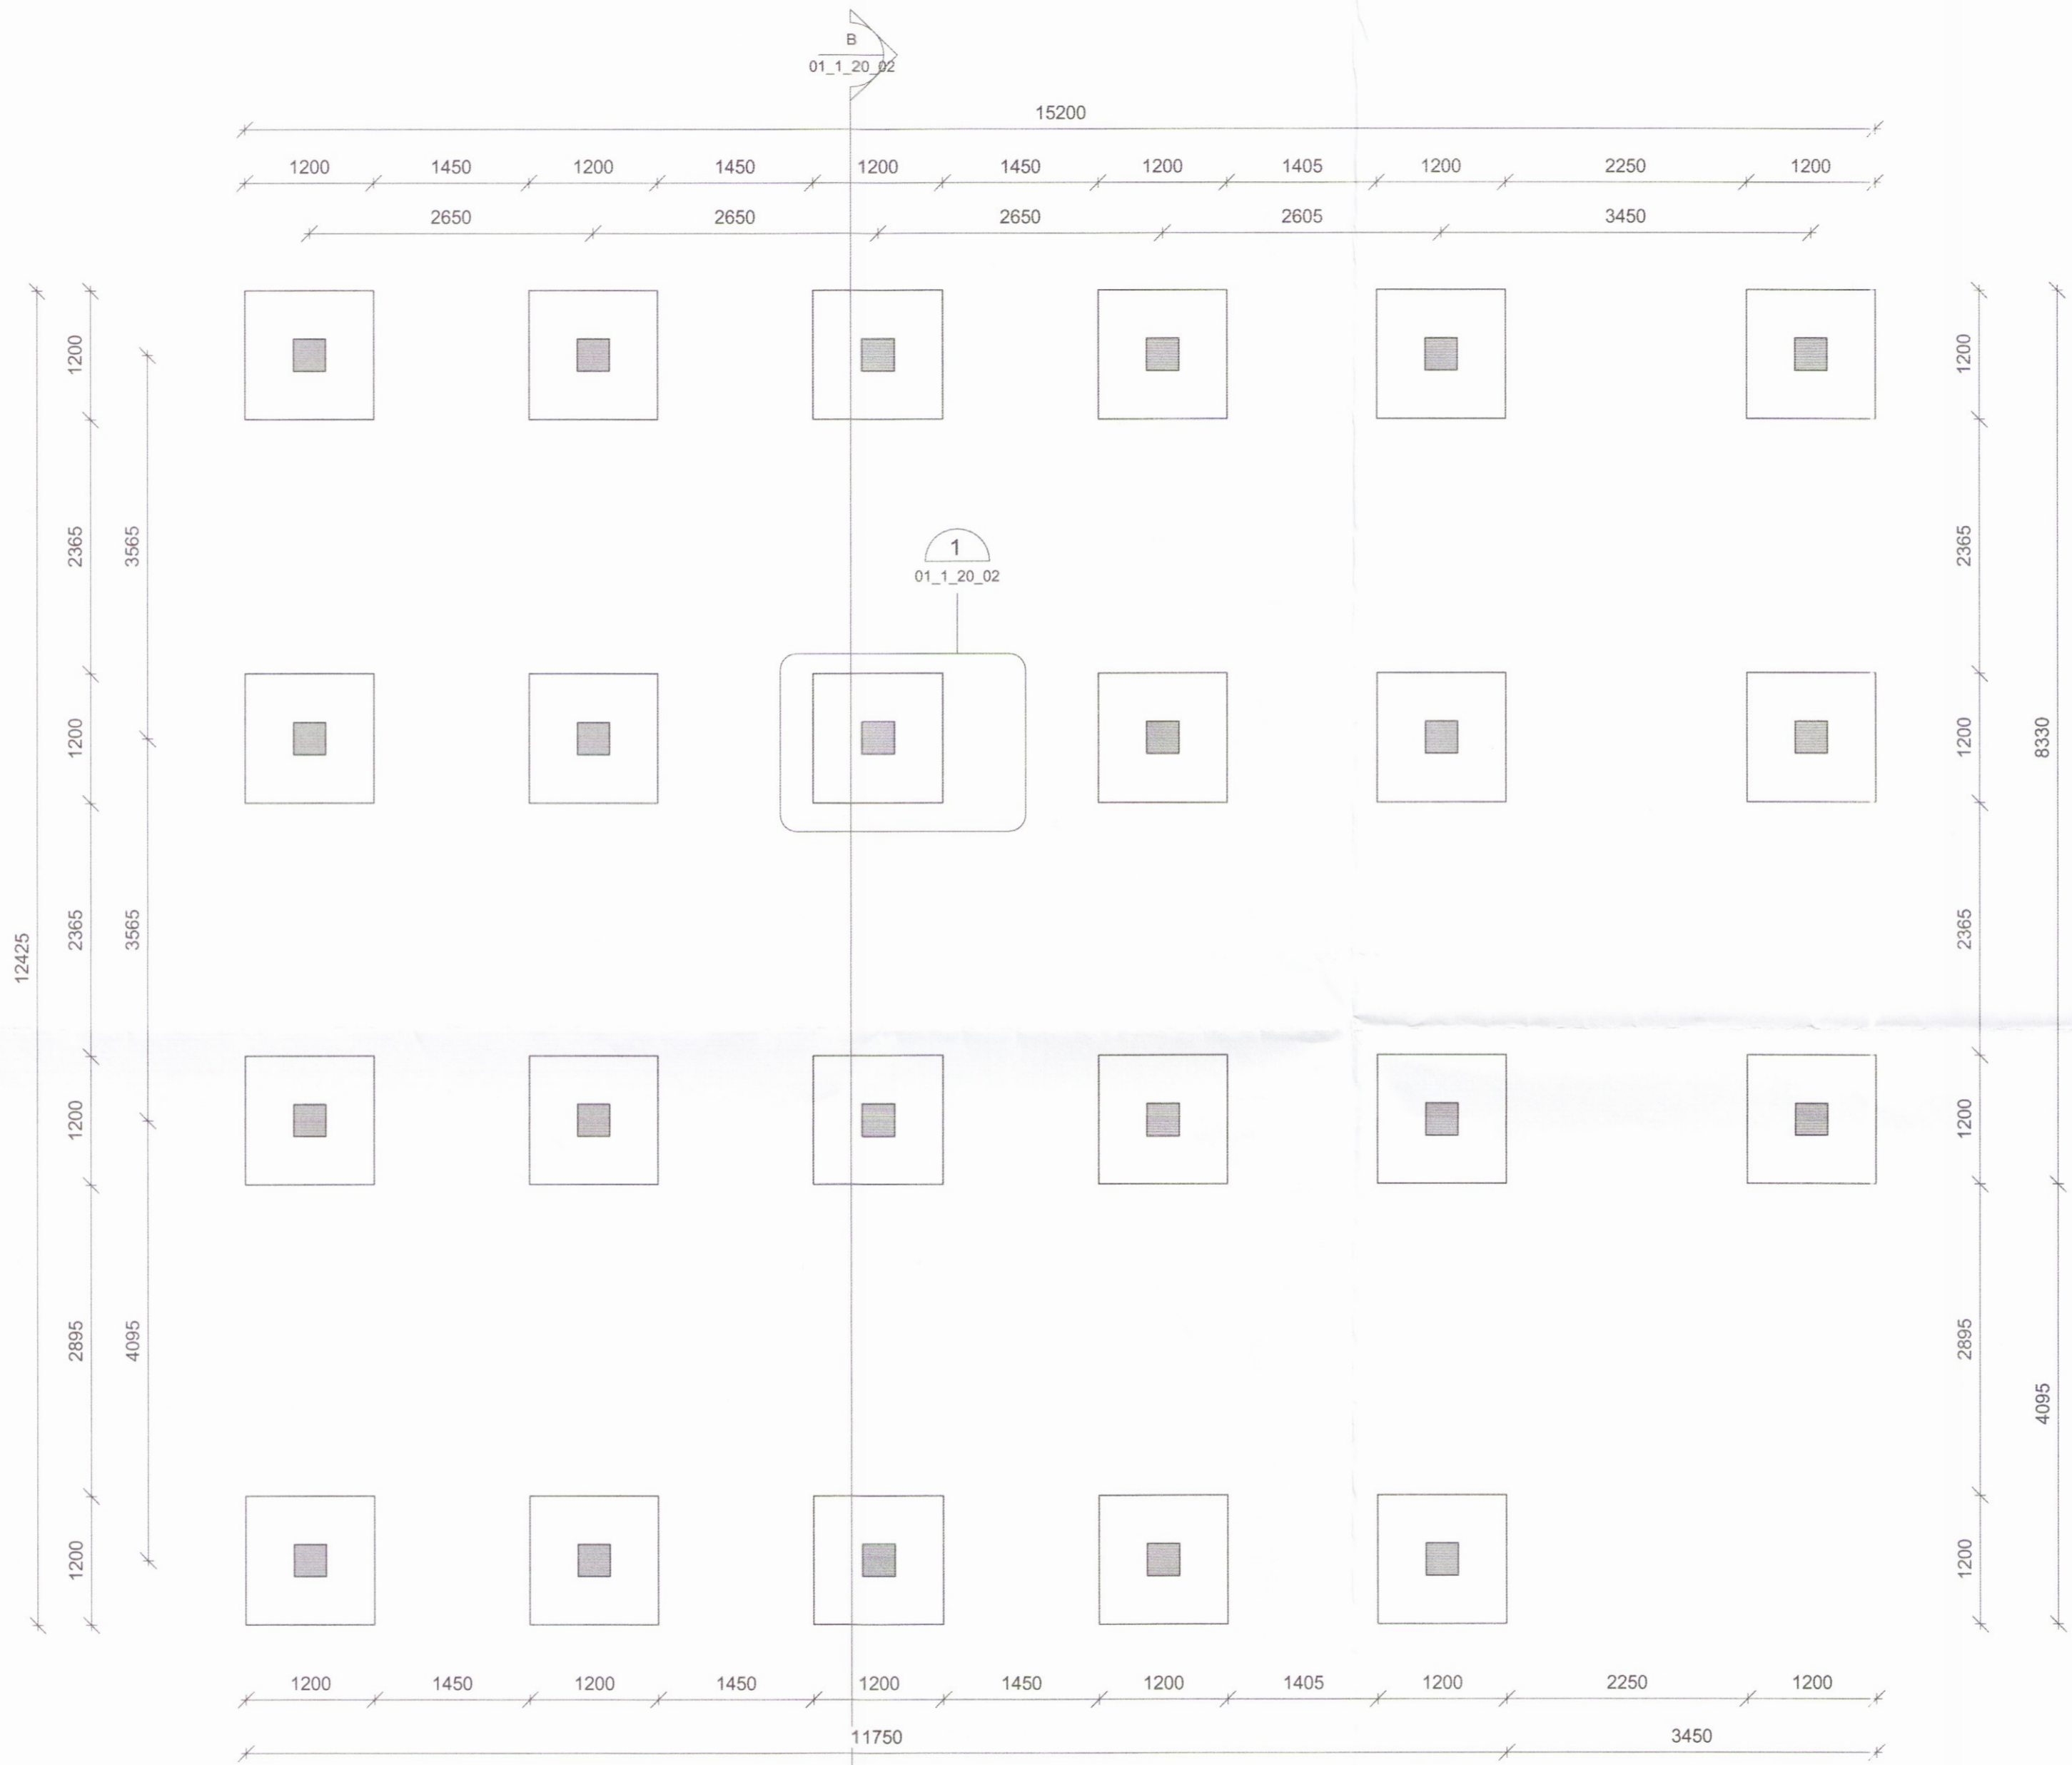

Grunnmynd undirstaða
 1 : 50




Gaulverjabæjarskóli. 801 Selfoss
 Veðurskýli

Séruppráttur- Burðarvirki
 Grunnmynd undirstaða

TEKNI-NÚMÉR	BLAÐSTÆRD	HANNAÐ:	JS/GH
7184-001	A2	TEIKNAD:	JS
01_1_20_01		YFIRFARID:	GH
DAGS.	MELIKVARÐI	ÚTGÁFA	
21.09.2017	1 : 50	A	

SAMÞYKKT: *Guðmundur Hjaltason*
 KENNITALA: Guðmundur Hjaltason Kt: 070966-5579

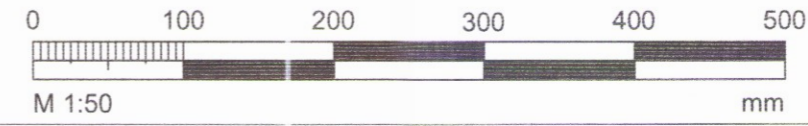

T:\801\Gaulverjabæjarskóli\7184-001\Gaulverjabæjarskóli.rvt