



Umhverfis- og tæknisvið Uppsveita  
**Yfirfarið**  
 20 NOV 2017  
*Þóris Þórisson*  
 Byggingarfulltrúi

ADALHÖNNUBUR

Útg.	Dags.	Skýring	Br.af:	Yfirt.
------	-------	---------	--------	--------

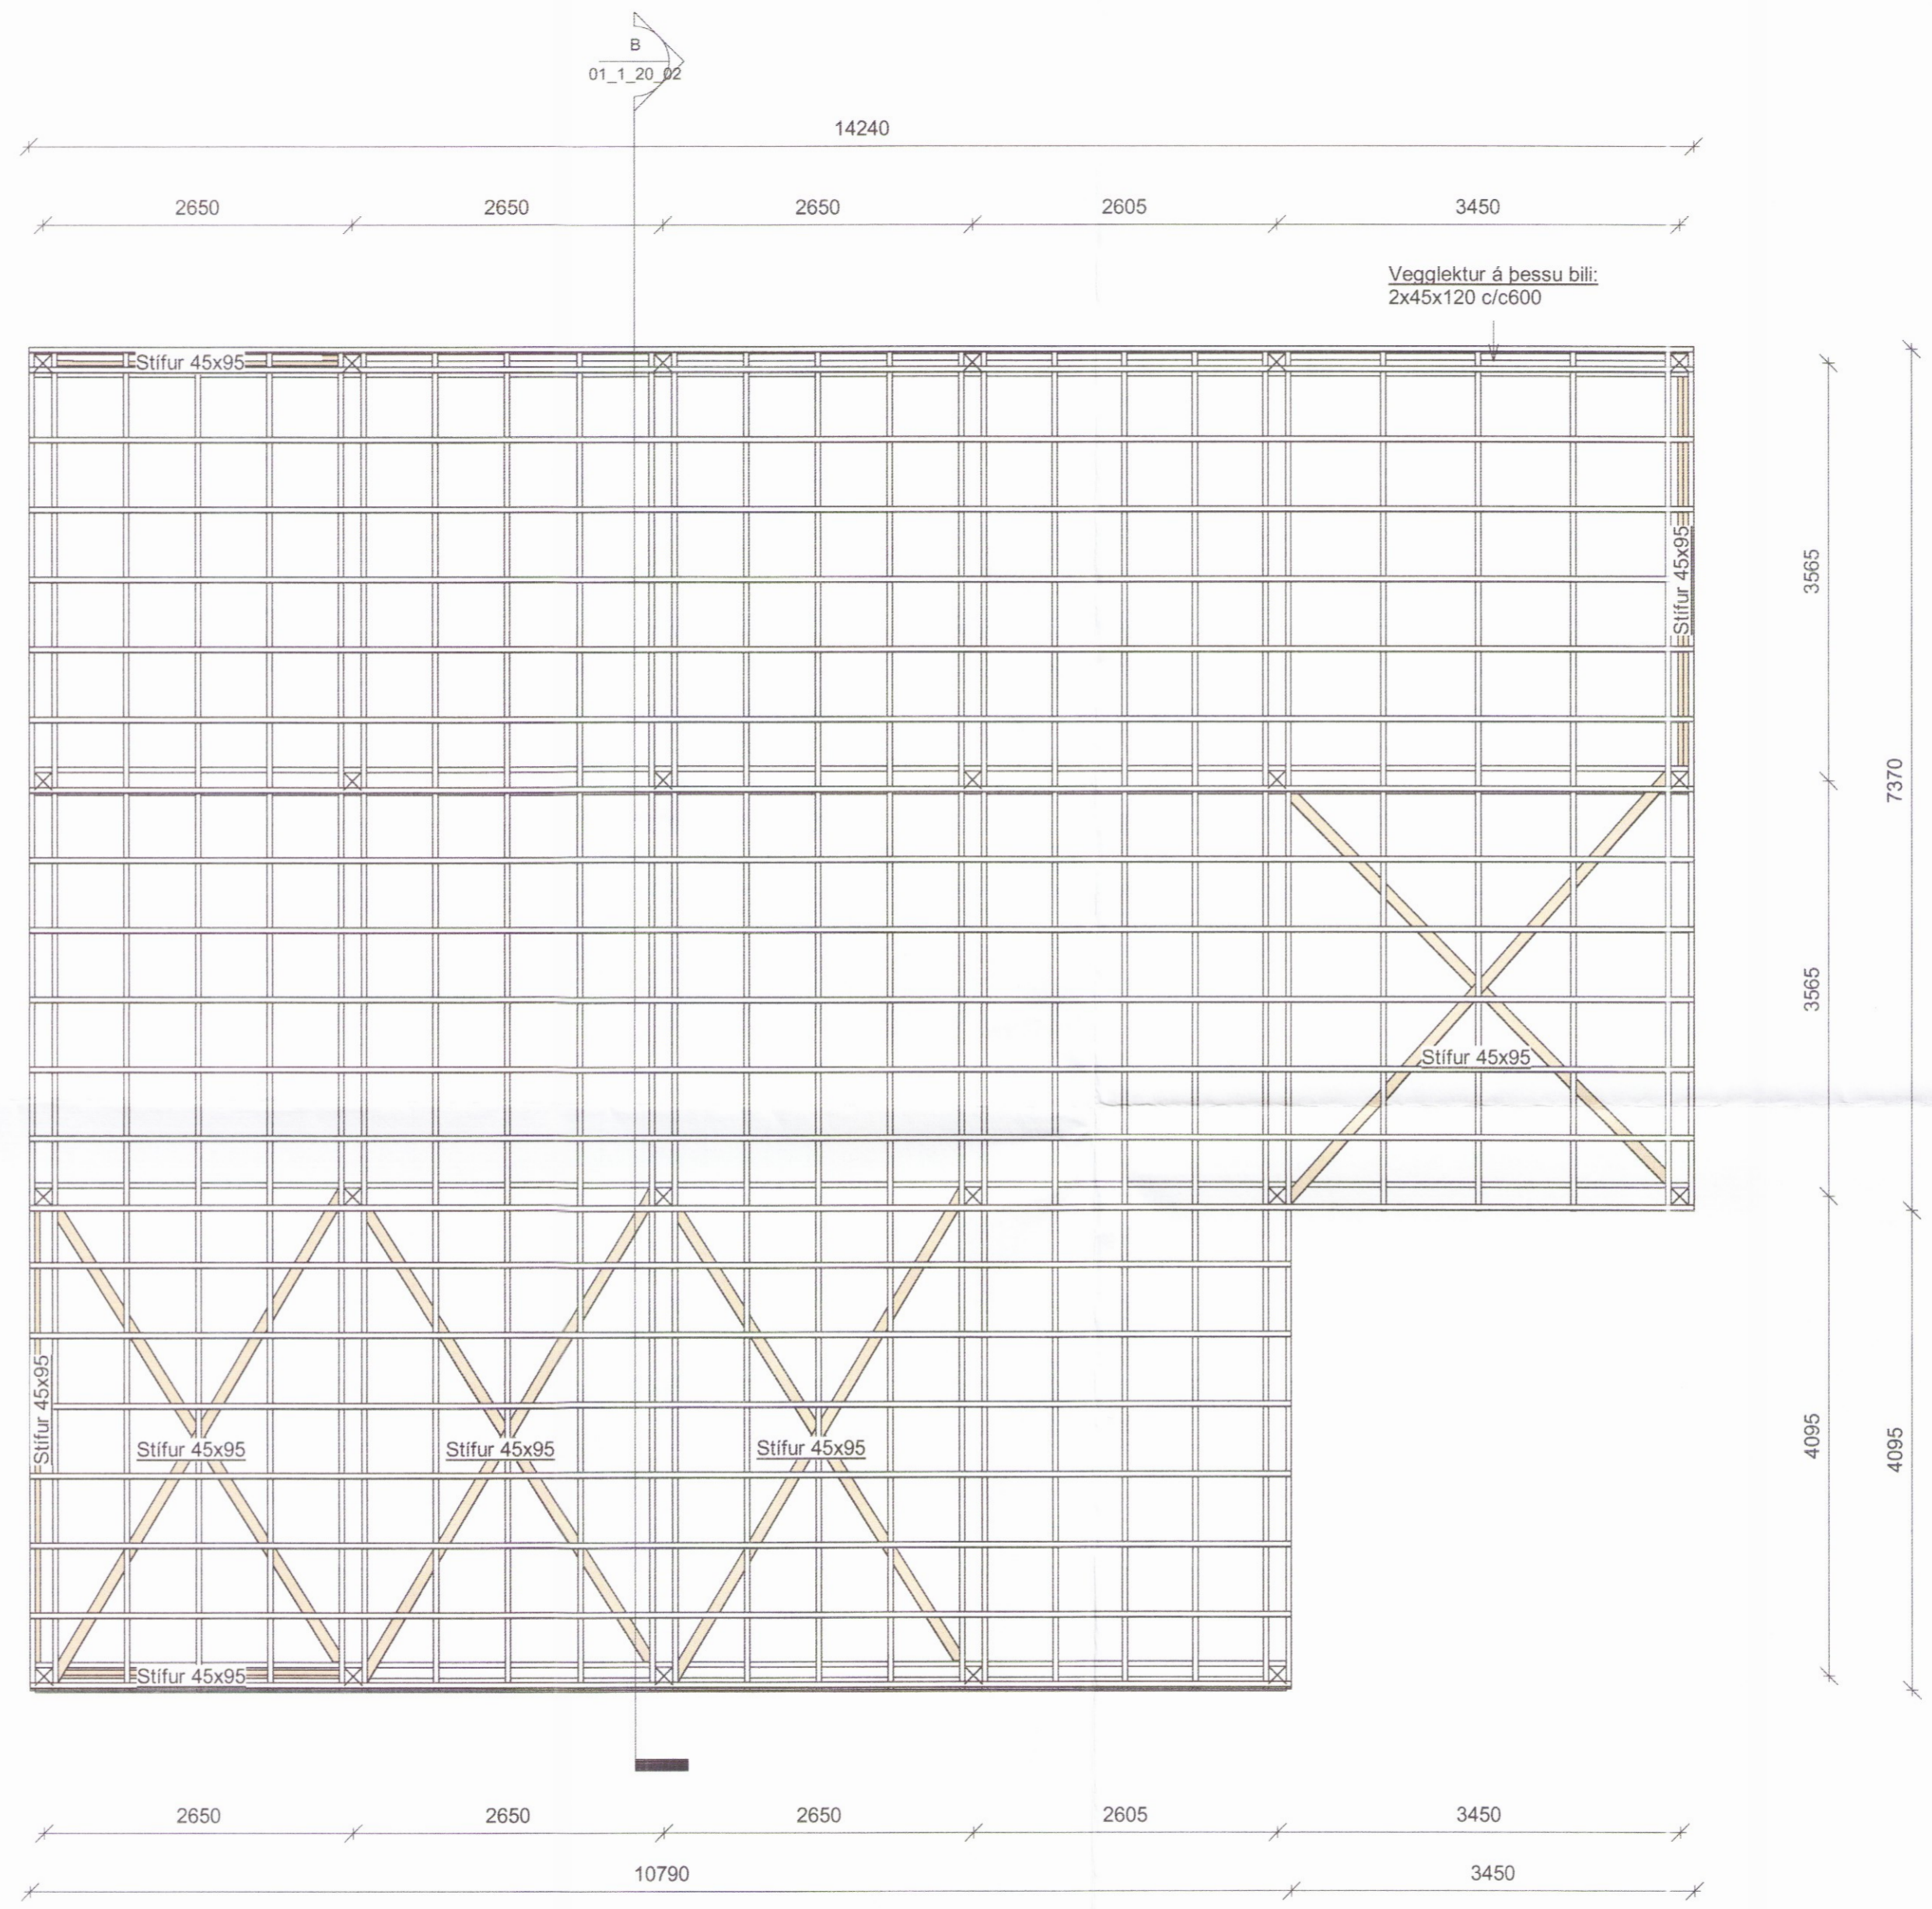

Grunnmynd timburvirkis  
 1 : 50

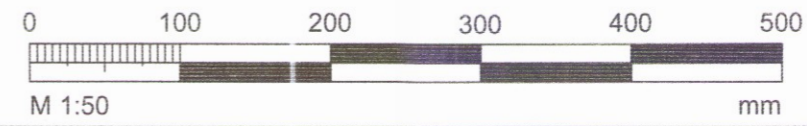

**Gaulverjabæjarskóli. 801 Selfoss**  
 Veðurskýli

Séruppdráttur- Burðarvirki  
 Grunnmynd timburvirkis

TEIKNINÚMÉR	BLADSTÆRD	HANNAÐ:	JS/GH
7184-001	A2	TEIKNAD:	JS
01_1_30_02		YFIRFARIÐ:	GH <b>3502</b>
DAGS.	MÆLIKVARÐI	ÚTGÁFA	
21.09.2017	1 : 50	<b>A</b>	

SAMÞYKKT: *Guðmundur Hjaltason*  
 KENNITALA: Guðmundur Hjaltason Kt: 070966-5579

T:\8011\Gaulverjabæjarskóli\7184-001\Gaulverjabæjarskóli.rvt