


Umhverfis- og tæknivísu úrskvæði  
**Yfirfarið**  
 20. nov. 2017  
*Þórunn Þórunn*  
 Byggingarfulltrúi

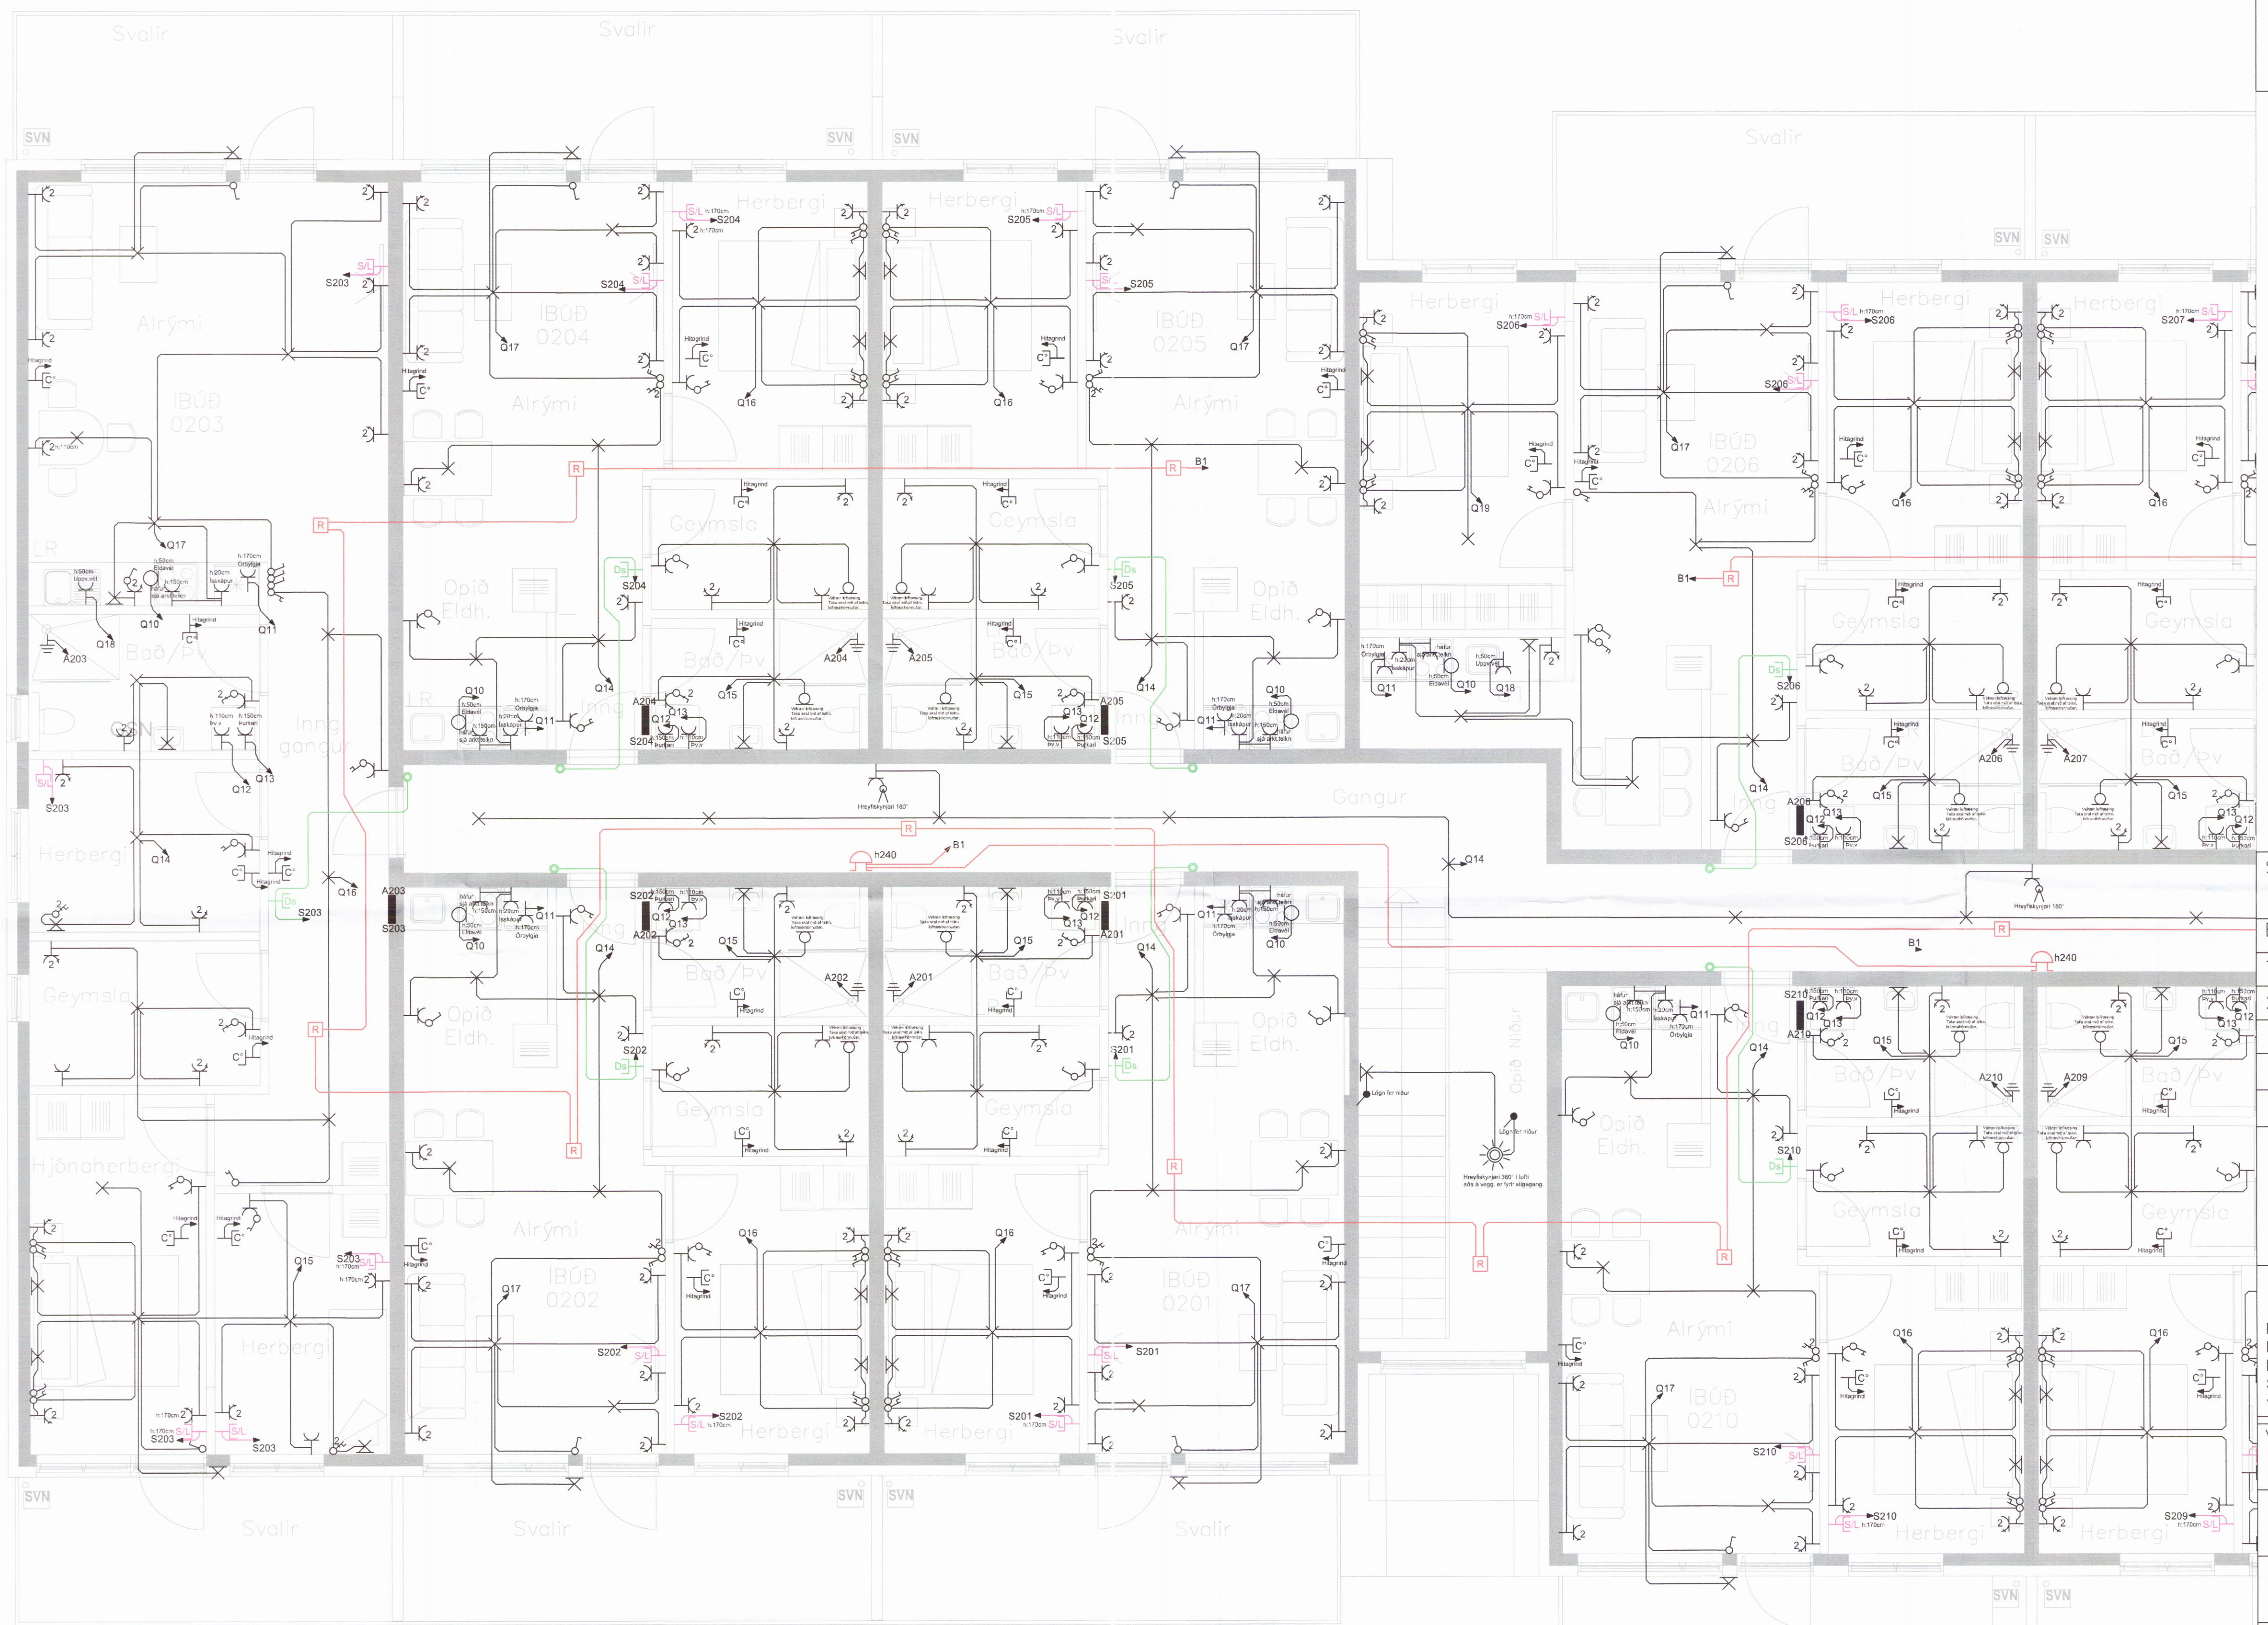

Samþykkt yfirhönnuðar  
*Þórunn Þórunn* 11.6.2017

Breytingar

1

2

Dags Yfirfarið

**Voltorka ehf**

Hönnunarstofa

Kt.410606-1860 S:855-3155

*Helgi Pálsson*  
 Helgi Pálsson  
 Raföfnfræðingur  
 Hagalandi 7, 270 Mosfellsbæ  
 S:898-4476  
 voltorka@gmail.com

Verkefni

**Hrunamannavegur 3-5**

Staður

**845 Flúðir**

Skýring

**Raflagnir 2.hæð** 3532

Hönnun, Helgi Pálsson

Kt. 270963-5019

Mkv 1:50

Blað 5 af 8

Teiknað, Helgi Pálsson

Dagsetning, 08.09.2017

Land nr. 224583

Verknúmer 2017-042