


ATH.:
 - Öl mál atugist og mælist á staðnum áður en smíði hefst.
 - Ósamræmi í teikningum tilkynnist efrirlitsmanni verkkaupa.
 - Öl mál eru í millimetrum.

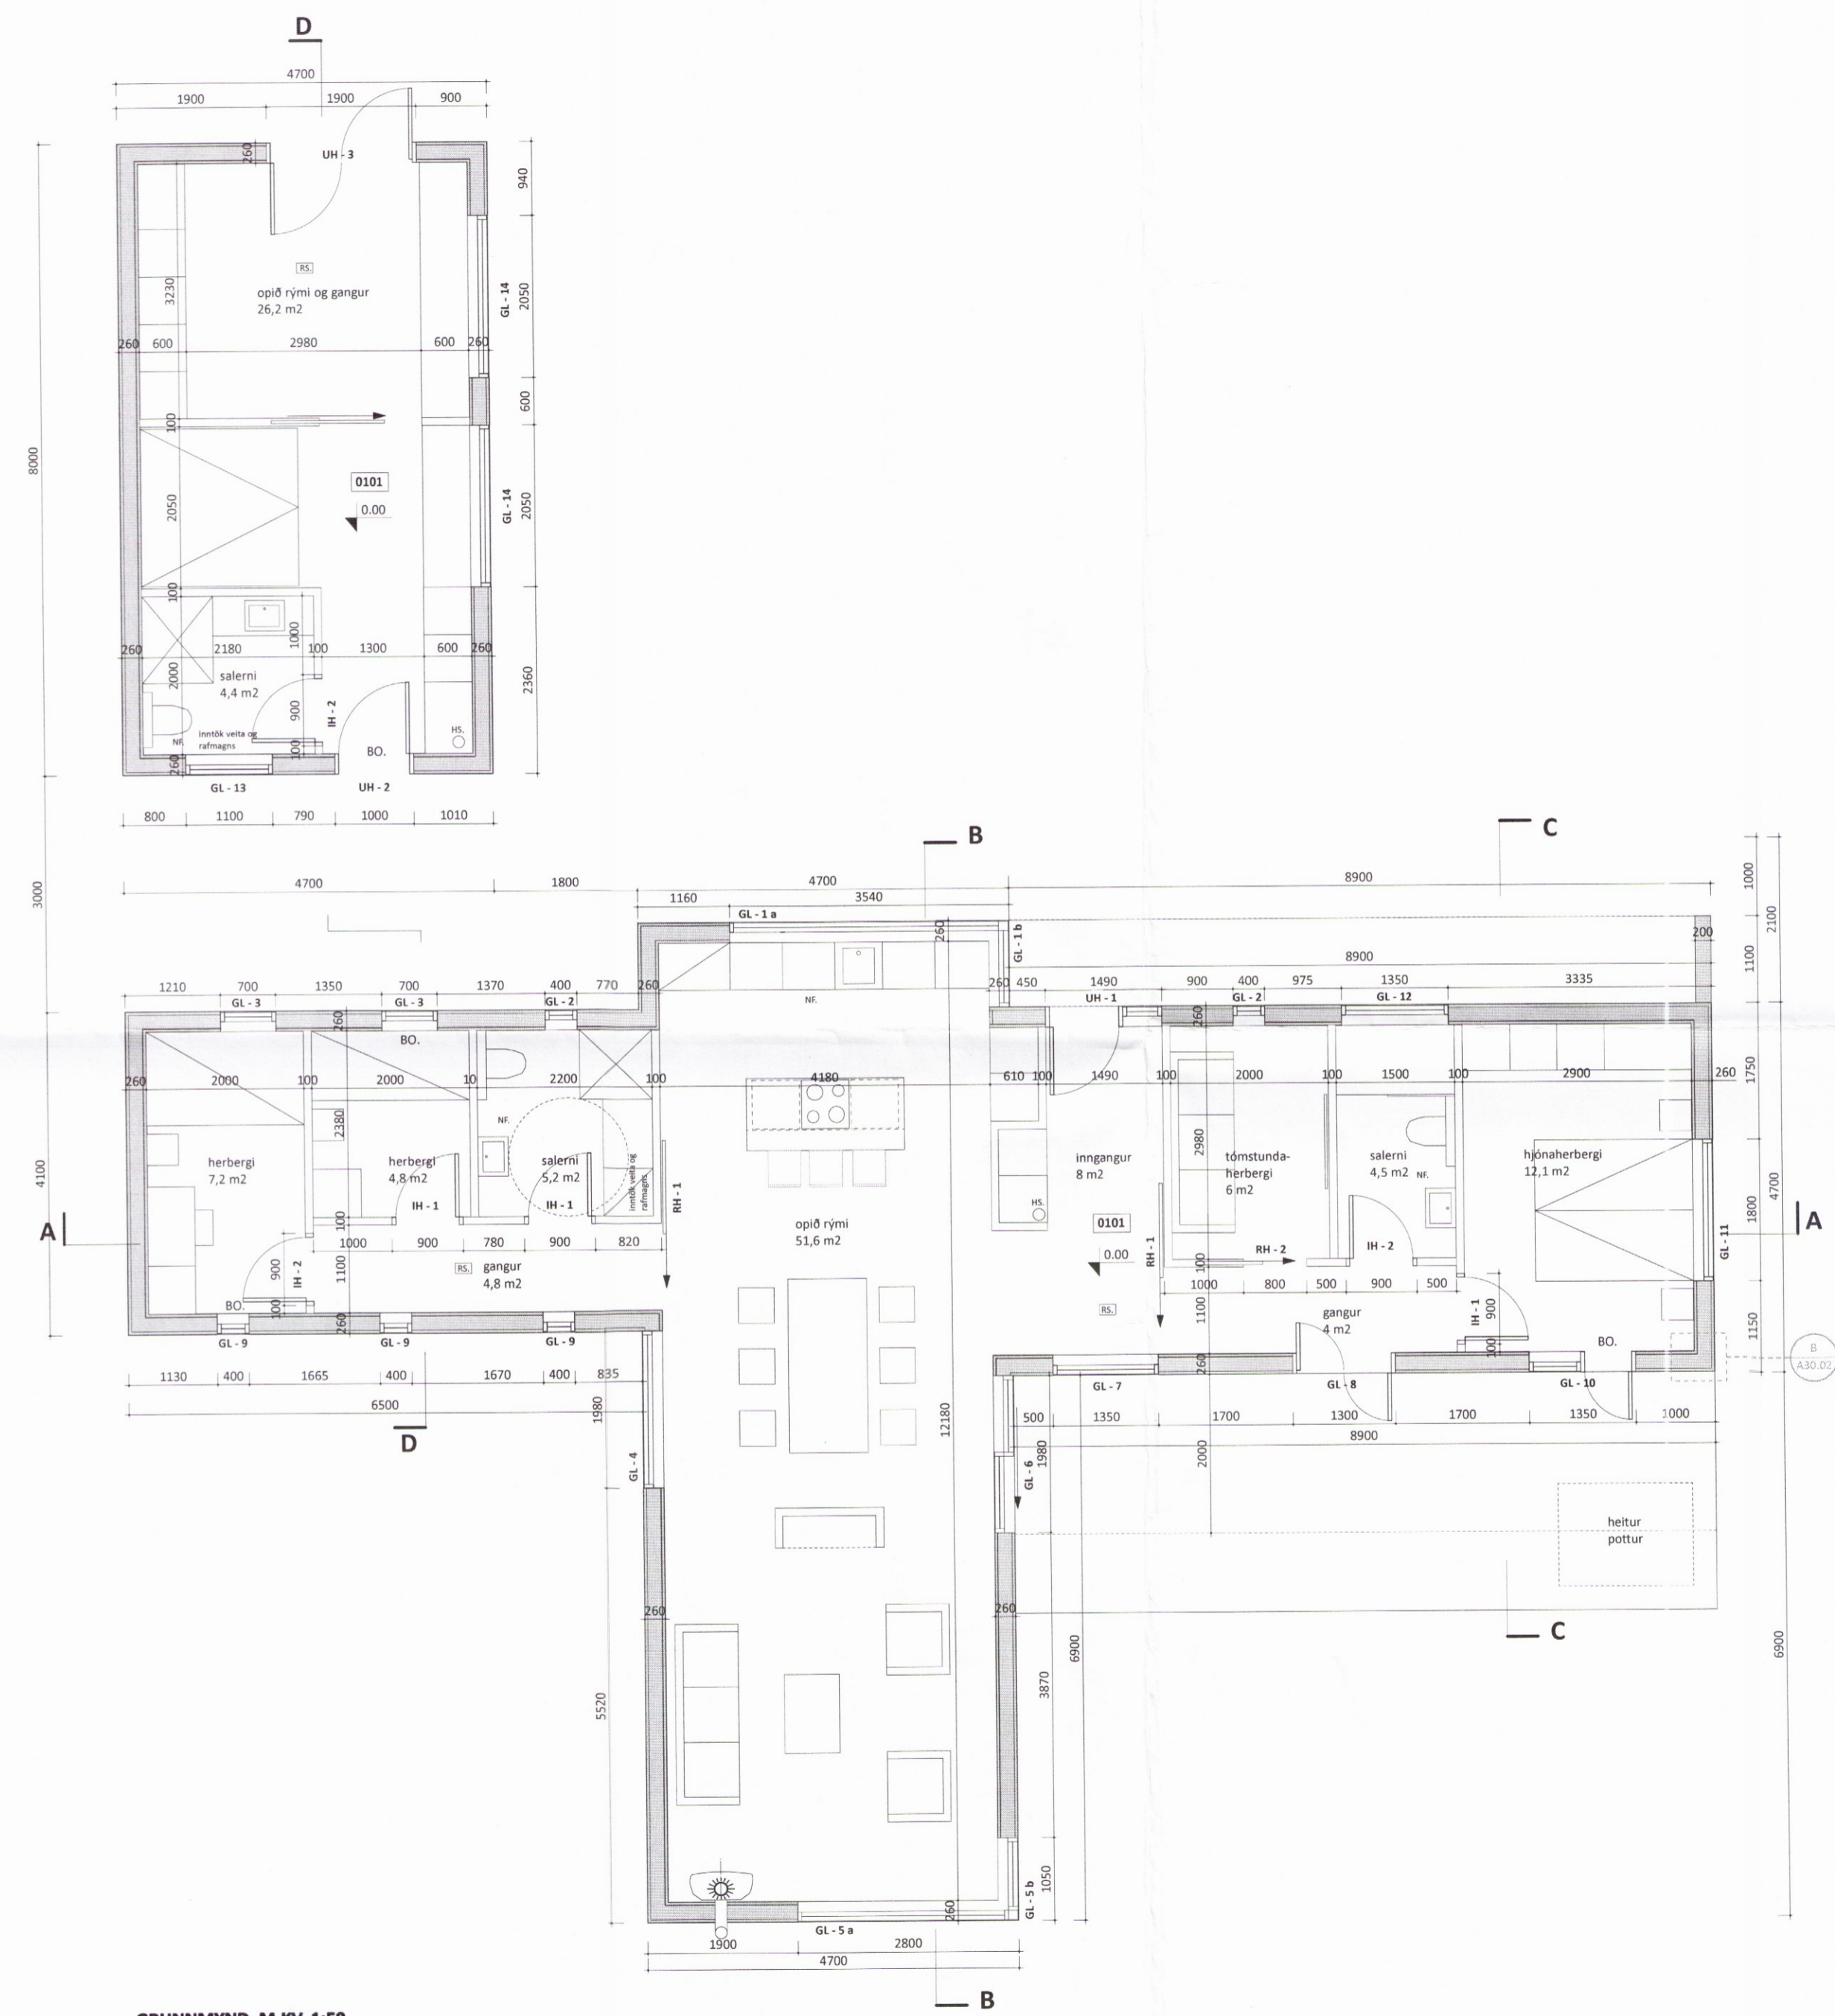

GRUNNMYND, M.KV. 1:50

3545

A.20.02
 Sumarhús og gesthús,
 Þórstígur 27, Ásgarðsland,
 801 Grímsnes- og Grafingsbr.
 Fastanúmer: 16Aar: 234-1785
 Landnúmer: 17826
 Staflínur: 8719-1-13000270
 verknúmer: 127
 teikning: Grunnmynd
 dags.: 20. janúar 2017
 m.kv.: 1:50
 teiknað: HHH
 breyting:
 dags.:
 skýring:

TEIKNIVANGUR
 Klappargættur 8-104 Reykjavík
 Sími: 592 1317 - fexi: 897 1317
 net: teikni@teiknivangur.is
 Hella Haraldsdóttir Hamar, kt. 111066439