


ATH:
 - Ól mál athugist og mælist á staðnum áður en smíði hefst.
 - Ósamræmi í teikningum tilkynnist eftirlitsmanni verkaupa.
 - Ól mál eru í millimetrum.

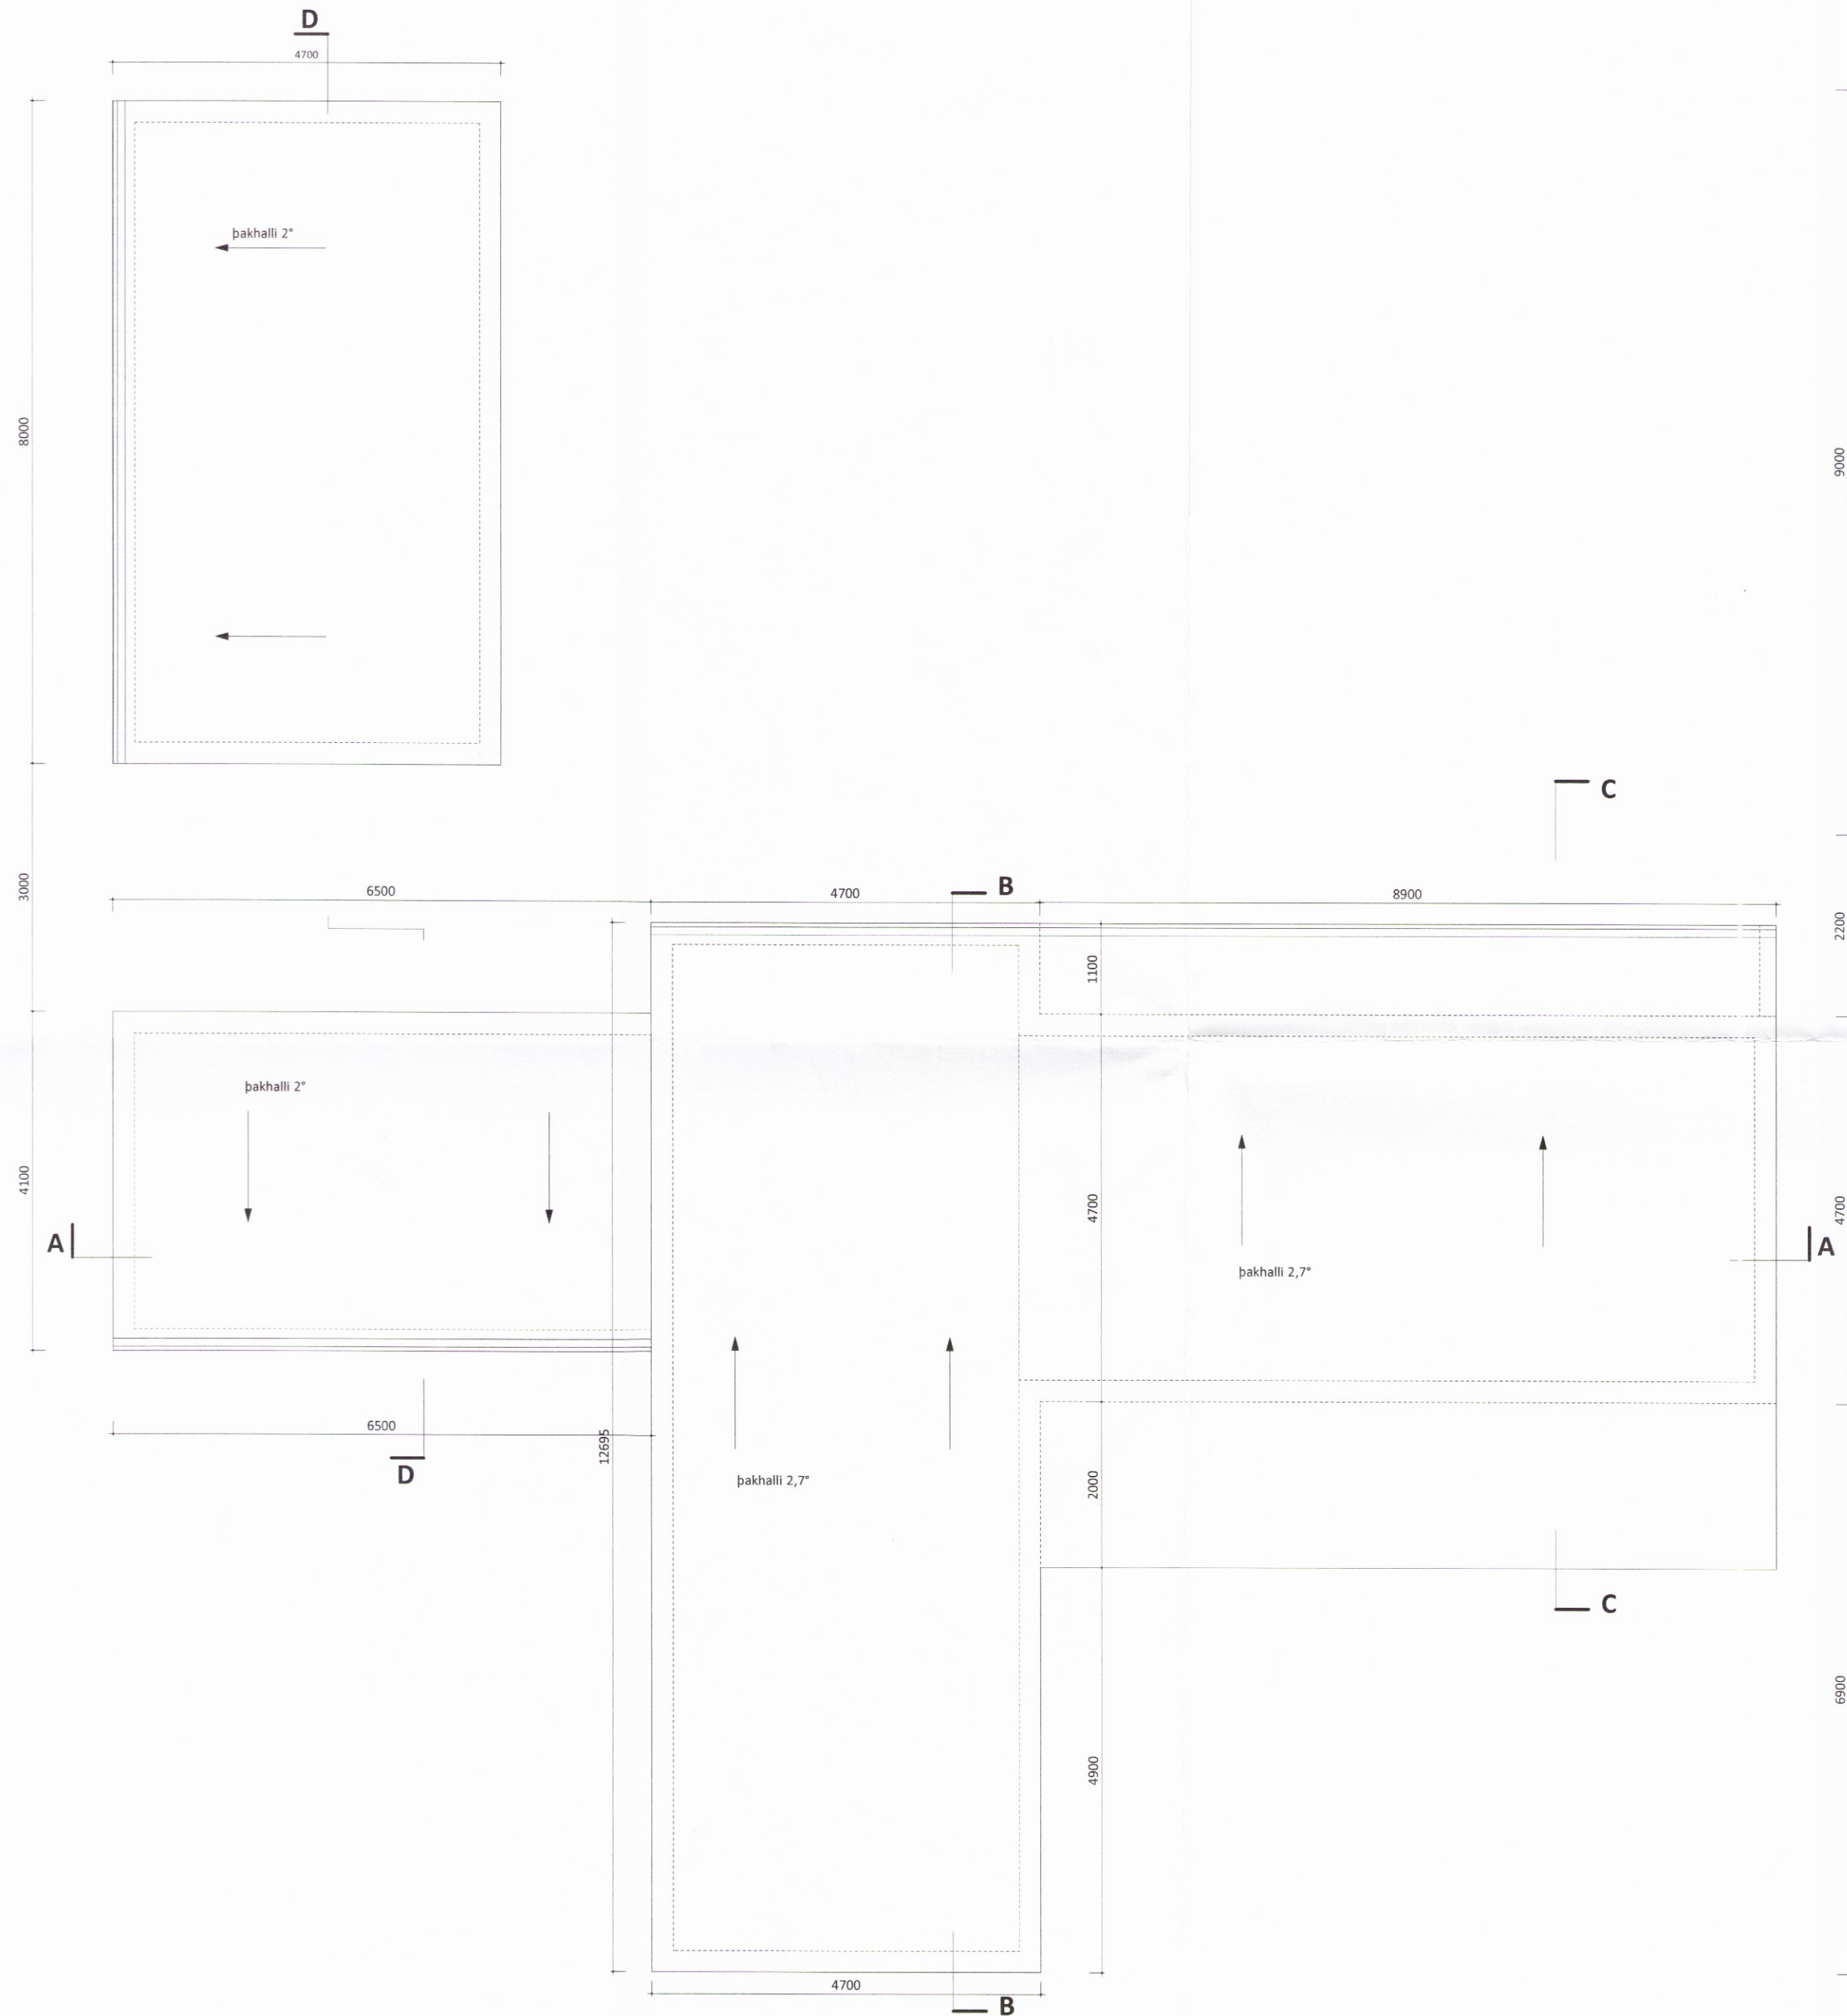

ÞAKMYND, M.KV. 1:50

3549

A.20.03
Sumarhús og gesthús,
Þórsstígur 27, Ásgarðslund,
801 Grímsnes- og Grafhingshr.

Fastanúmer iðMar: 234-3785
 Landnúmer: 178826
 Staðgreiðing: 8719-2-13000270

verknúmer: 127
 teikning: Þakplan
 dags.: 20. janúar 2017
 m.kv.: 1:50
 teiknað: HHH
 breyting:
 dags.:
 skýring:
 skýring:

TEIKNIVANGUR
 Kleppsvingur 8, 104 Reykjavík
 Sími: 566 1312, físi: 895 9070
 net: teiknivangur@teiknivangur.is, www.teiknivangur.is

Árni Þórh.
 Halldóra Haradóttir Hamar, kt. 117066-3539